


PROFILE PODŁUŻNE
KANALIZACJI SANITARNEJ

SKALA 1: 100
500

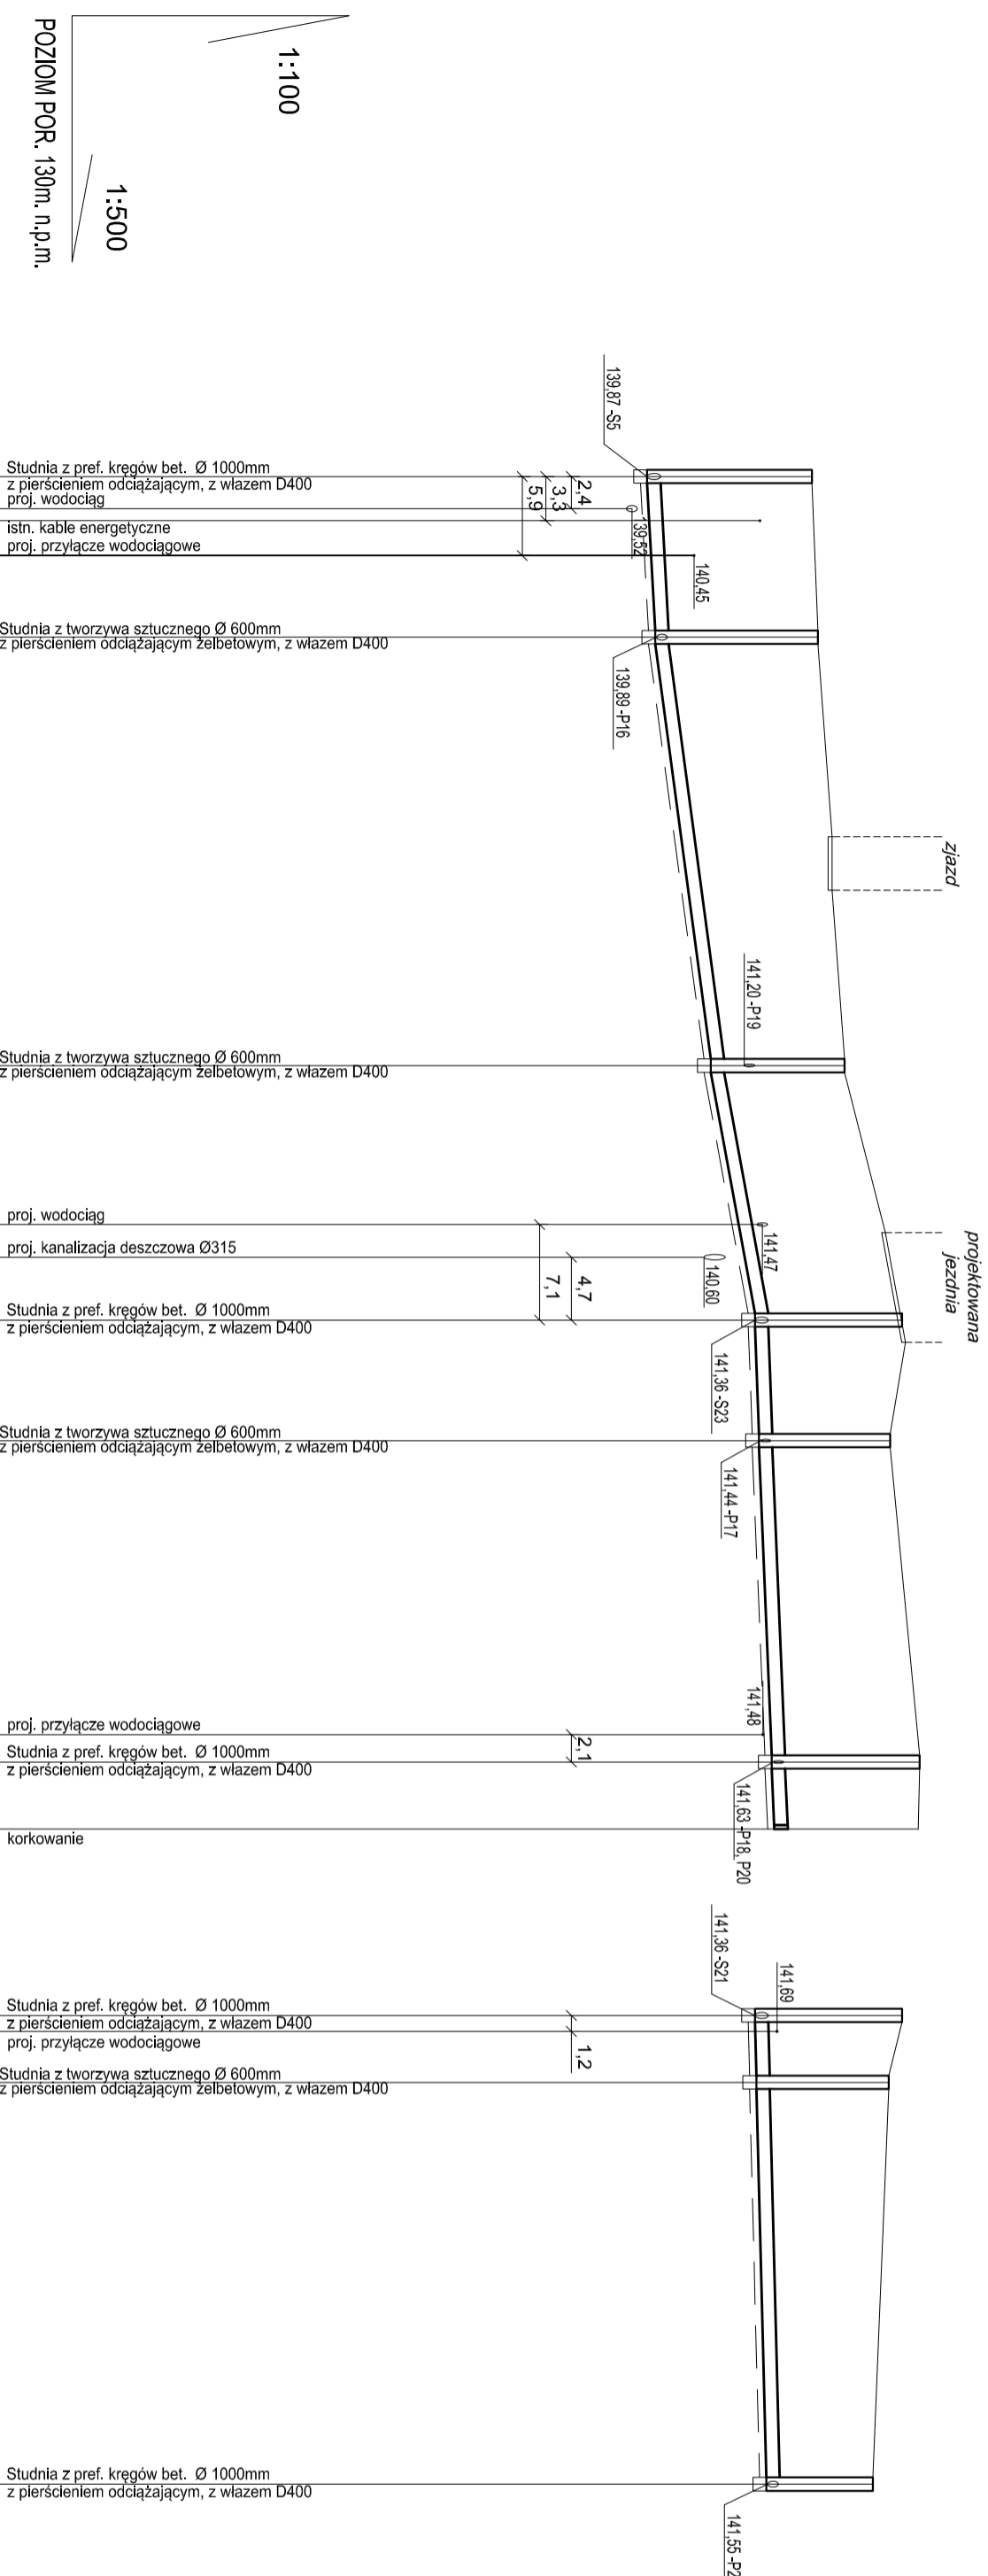

RZĘDNA PROJ. NIWELETY		RZĘDNA OSI KANAŁU [m]		ZAGŁĘBIENIE [m]		ŚREDNICE [mm]		ODLEGŁOŚCI [m]		OZNAČZENIA	
142,21	139,75	2,46	PP 200	12	I=1,0%	0,00	S4	12,00	PP 200	12,00	S18
142,70	140,70	2,00	PP 200	32	I=2,6%	44,00	S19	19	PP 200	63,00	S20
143,56	141,36	2,20	PP 200	9	I=0,7%	72,00	S21	24	PP 200	96,00	S22
143,82	141,61	2,21	PP 200	50	I=0,5%	101,00	K1	30	PP 200	151,00	S23
143,80	141,65	2,15	PP 200	35,00	I=0,5%		S24				

Stadium: P.B.


Skala: 1:100/500

Projektant: mgr inż. Tomasz Łukowski
PDL/0141/POOS/13

Sprawdzający: mgr inż. Wojciech Golaszewski
PDL/0140/POOS/10

Rysunek nr: 18

Data: 09.04.2018



M. Gwiazdowski, A. Sosnowski, M. Grzybowska
ul. Elewatorska 13/22, 15-620 Białystok
tel. (085) 652 06 80, e-mail: drogowskaz-sc@o2.pl

Nazwa rysunku: Profil podłużny kanalizacji sanitarnej

Opis: Rozbudowa ulicy 06KZ w Wąsokiem Mazowieckiem (od ul. 1-go Maja do ul. Ludowej) wraz z budową i przebudową: sieci kanalizacji deszczowej z przykanalikami, sieci kanalizacji sanitarnej granitowej i ciśnieniowej, sieci wodociągowej, sieci gazowej, kanalizacji telekomunikacyjnej, doziemnej kablowej linii telekomunikacyjnej, studni telekomunikacyjnych, elektroenergetycznych kablowych linii: nN, sN i oświetleniowej oraz słupów napowietrznej linii elektroenergetycznej sN.

BRANŻA SANITARNA