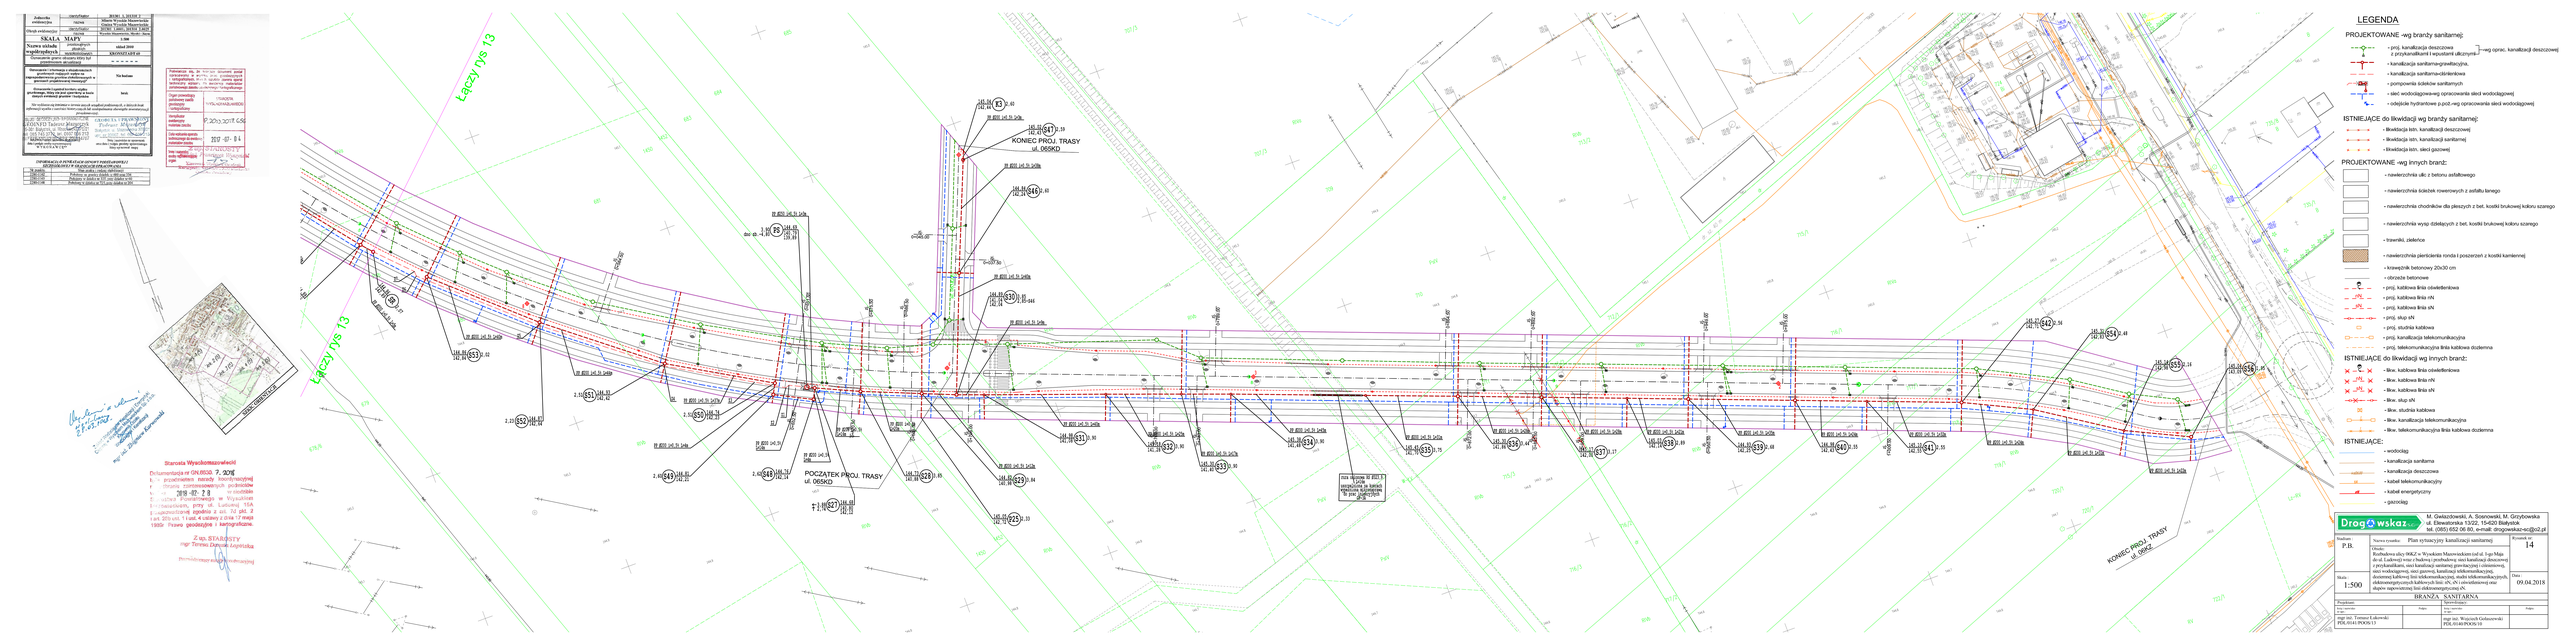

Łączy nys 13
Łączy nys 13
POCZĄTEK PROJ. TRASY ul. 0658D
KONIEC PROJ. TRASY ul. 0658D
KONIEC PROJ. TRASY ul. 0658D
LEGENDA
PROJEKTOWANE -wg branży sanitarnej:
- proj. kanalizacja deszczowa z przykanalikami i wpustami uliczynymi
- wg opisc. kanalizacji deszczowej
- kanalizacja sanitarna-grawitacyjna
- kanalizacja sanitarna-ciśnieniowa
- pompownia ścieków sanitarnych
- sieć wodociągowa/ wg opracowania sieci wodociągowej
- odejście hydrantowe p.poż.-wg opracowania sieci wodociągowej
ISTNIEJĄCE do likwidacji wg branży sanitarnej:
- likwidacja istn. kanalizacji deszczowej
- likwidacja istn. kanalizacji sanitarnej
- likwidacja istn. sieci gazowej
PROJEKTOWANE -wg innych branż:
- nawierzchnia ulic z betonu asfaltowego
- nawierzchnia ścieżek rowerowych z asfaltu lanego
- nawierzchnia chodników dla pieszych z bet. kostki brukowej koloru szarego
- nawierzchnia wysp dzielących z bet. kostki brukowej koloru szarego
- trawniki, zieleńce
- nawierzchnia pierścienia ronda i poszerzeń z kostki kamiennej
- krawężnik betonowy 20x30 cm
- obrzeże betonowe
- proj. kablowa linia oświetleniowa
- proj. kablowa linia nN
- proj. kablowa linia sN
- proj. słup sN
- proj. studnia kablowa
- proj. kanalizacja telekomunikacyjna
- proj. telekomunikacyjna linia kablowa doziemna
ISTNIEJĄCE do likwidacji wg innych branż:
- like. kablowa linia oświetleniowa
- like. kablowa linia nN
- like. kablowa linia sN
- like. słup sN
- like. studnia kablowa
- like. kanalizacja telekomunikacyjna
- like. telekomunikacyjna linia kablowa doziemna
ISTNIEJĄCE:
- wodociąg
- kanalizacja sanitarna
- kanalizacja deszczowa
- kabel telekomunikacyjny
- kabel energetyczny
- gazociąg
Drogowskaz
M. Gwiazdowski, A. Sosnowski, M. Grzybowska
ul. Elewatorska 13/22, 15-620 Białystok
tel. (085) 652 06 80, e-mail: drogowskaz-sc@o2.pl
Stadium: P.B.
Nazwa rysunku: Plan sytuacyjny kanalizacji sanitarnej
Rysunek nr: 14
Obiekt: Budowa ulicy 0658Z w Wysokim Mazowieckim (od ul. Jagi Mało do ul. Łukowej) wraz z budową i przebudową sieci kanalizacji deszczowej z przykanalikami, sieci kanalizacji sanitarnej grawitacyjnej i ciśnieniowej, sieci wodociągowej, sieci gazowej, kanalizacji telekomunikacyjnej, doziemnej kablowej linii telekomunikacyjnej, stacji telekomunikacyjnej, elektroenergetycznych kablowych linii nN, nN i oświetleniowej oraz słupów napowietrznej linii elektroenergetycznej nN.
Skala: 1:500
Data: 09.04.2018
BRANŻA SANITARNA
Projektant: mgr inż. Tomasz Łukowski PDL/0141/POOS/13
Podpis
Sprawdzający: mgr inż. Wojciech Gołaszewski PDL/0140/POOS/10
Podpis