Jednostka ewidencyjna	Identyfikator: 140504	201301_1, 201309_2 Obręby Wysokie Mazowieckie
Obręb ewidencyjny	Identyfikator: 140504_1.0001, 140504_1.0002	Wysokie Mazowieckie, Wysokie - Jasna
SKALA MAPY		1:500
Nazwa układu współrzędnych		układ 2000
	współrzędnik	6305025,7455.48
Oznaczenie granic obszaru który był przedmiotem aktualizacji		- - - - - -
Oświadczenie i informacje o okolicznościach uniemożliwiających lub ograniczających wykonanie pomiarów granic nieruchomości w terenie		Na badanie
Oświadczenie i opatrzenie kartotekowe działek gruntowych, które nie były spornymi, a które dotyczą ewidencji gruntów i budynków		brak

Dla wybranej czynności w terenie oprócz geodety uprawnionego, obecny był także przedstawiciel/przedstawiciele:

Organ prowadzący państwowy zasób geodezyjny i kartograficzny	1734/2018 WYKONAWCA/MEDIA
Nr wpisu do rejestru ewidencji mienia	9.2013.2017.GS
Data wpisu do rejestru ewidencji mienia	2017 -07- 04
Nr wpisu do rejestru wykonawców mapy zasadniczej	9.2013.2017.GS

Starosta Wysokomazowiecki

Dokumentacja nr GN.6630. 7. 2016

Nr przedmiotu zasady ewidencyjnej

Nr obrazu zasadniczego

2018 -07- 2 8

Starosta Powiatowego w Wysokiem Mazowieckim, przy ul. Ludowej 15A

Zezwolenie zgodne z art. 76 pkt. 2 ust. 3 ustawy z dnia 17 maja 1989r. Prawo geodezyjne i kartograficzne.

Z up. STAROSTY
mgr Teresa Danuta Łapińska
Pracownik ewidencji i rozbiórki

Wykonanie mapy zasadniczej
Wysokie Mazowieckie
dnia 09.04.2018
mgr inż. Zdzisław Kurowski

INFORMACJA O PUNKTACH OSNOWY POZIOMEJ I WYSOKOŚCIOWEJ W OBRĘBIE OPRACOWANIA

Nr	Godło	Typ punktu i rodzaj dokumentu
1	2341/1	Punkt osnowy wyższych klas
2	2341/2	Punkt osnowy wyższych klas
3	2341/3	Punkt osnowy wyższych klas

Pokazano na mapie za pomocą znaków pola i tabelki/tabelek. Punkt osnowy pozostał technicznie sprawny, nie stwierdzono zniszczenia lub uszkodzenia.

mgr inż. Zdzisław Kurowski

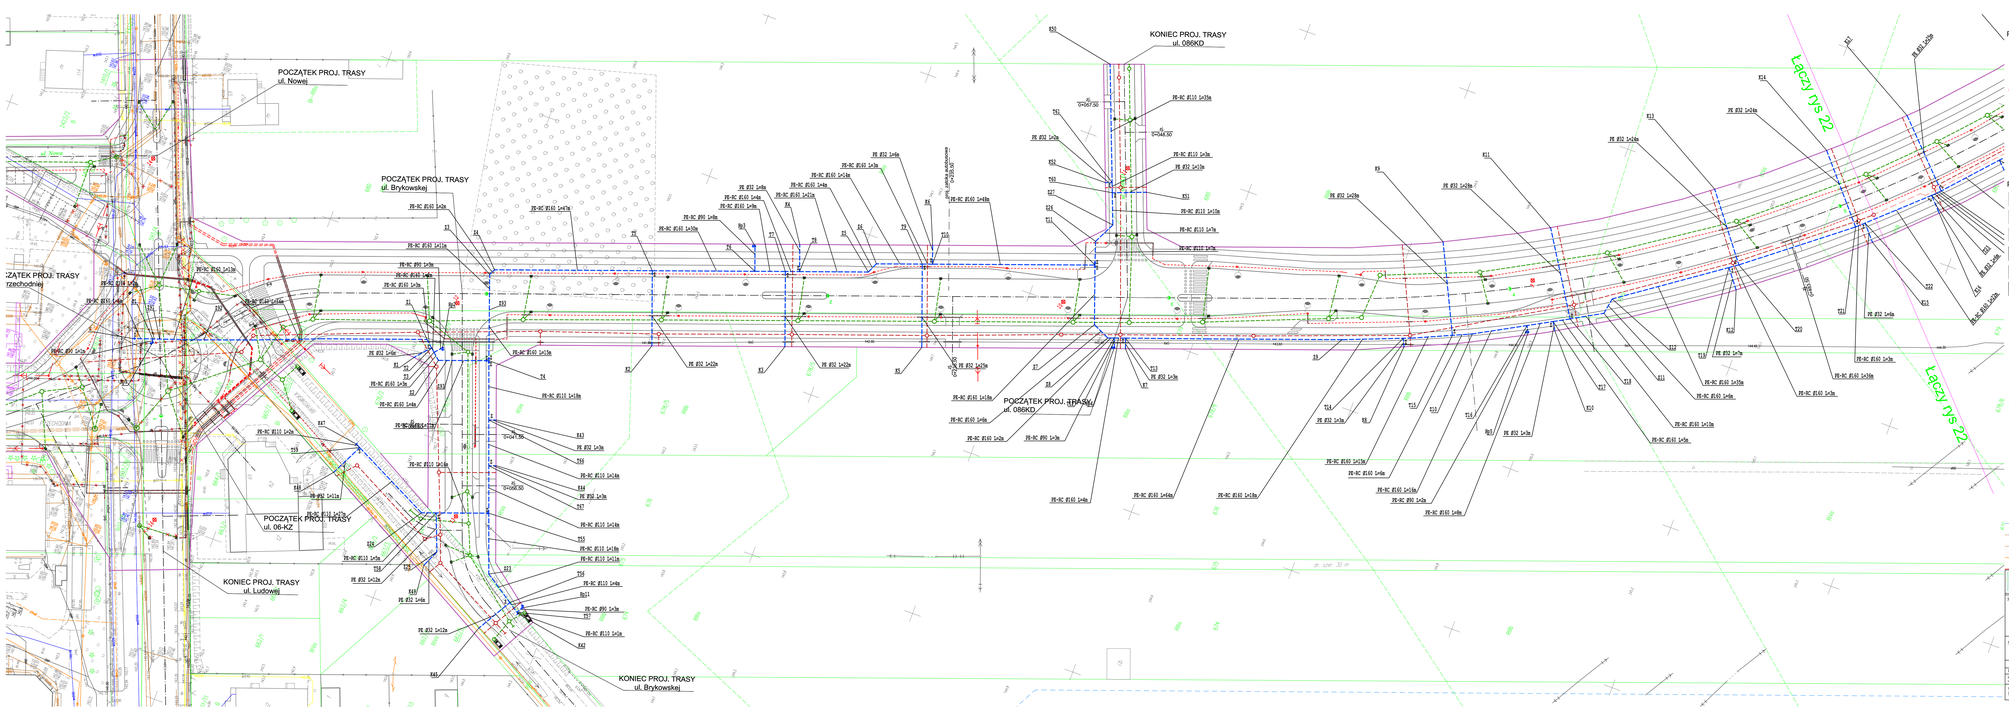

LEGENDA

PROJEKTOWANE -wg branży sanitarnej:

- proj. kanalizacja deszczowa — wg opracowania kanalizacji deszczowej z przykanalikami i wpustami ulicznymi
- kanalizacja sanitarna-grawitacyjna
- kanalizacja sanitarna-ciśnieniowa — wg opracowania kanalizacji sanitarnej
- pompownia ścieków sanitarnych
- sieć wodociągowa
- odejście hydrantowe p.poż.
- sieć gazowa - wg opracowania dla sieci gazowej

ISTNIEJĄCE do likwidacji wg branży sanitarnej:

- likwidacja istn. kanalizacji deszczowej
- likwidacja istn. kanalizacji sanitarnej
- likwidacja istn. sieci gazowej

PROJEKTOWANE -wg innych branż:

- nawierzchnia ulic z betonu asfaltowego
- nawierzchnia ścieżek rowerowych z asfaltu lanego
- nawierzchnia chodników dla pieszych z bet. kostki brukowej koloru szarego
- nawierzchnia wysp dzielących z bet. kostki brukowej koloru szarego
- trawniki, zieleńce
- nawierzchnia pierścienia ronda i poszerzeń z kostki kamiennej
- krawężnik betonowy 20x30 cm
- obrzeże betonowe
- proj. kablowa linia oświetleniowa
- proj. kablowa linia nN
- proj. kablowa linia sN
- proj. słup sN
- proj. studnia kablowa
- proj. kanalizacja telekomunikacyjna
- proj. telekomunikacyjna linia kablowa doziemna

ISTNIEJĄCE do likwidacji wg innych branż:

- likw. kablowa linia oświetleniowa
- likw. kablowa linia nN
- likw. kablowa linia sN
- likw. słup sN
- likw. studnia kablowa
- likw. kanalizacja telekomunikacyjna
- likw. telekomunikacyjna linia kablowa doziemna

ISTNIEJĄCE:

- wodociąg
- kanalizacja sanitarna
- kanalizacja deszczowa
- kabel telekomunikacyjny
- kabel energetyczny

Drogowskaz sc
M. Gwiazdowski, A. Sosnowski, M. Grzybowska
ul. Elewatorska 13/22, 15-620 Białystok
tel. (085) 652 06 80, e-mail: drogowskaz-sc@o2.pl

Stadium: P.B.	Nazwa rysunku: Plan sytuacyjny sieci wodociągowej	Rysunek nr: 21
Skala: 1:500	Obiekt: Rozbudowa dróg 0062 w Wysokiem Mazowieckiem wraz z budową ronda, budową ulic, chodników, budowlami ochrony akustycznej z przykanalikami, sieci kanalizacji sanitarnej grawitacyjnej i ciśnieniowej, sieci wodociągowej, sieci gazowej, kanalizacji telekomunikacyjnej, dozemnej kablowej linii telekomunikacyjnej, studni telekomunikacyjnych, elektroenergetycznych kablowych linii nN, sN i oświetleniowej oraz słupów napowietrznej linii elektroenergetycznej nN.	Data: 09.04.2018
	BRANŻA SANITARNA	

Projektant:		Sprawdzający:	
branża/uprawnienia/nr upr.	Podpis	branża/uprawnienia/nr upr.	Podpis
mgr inż. Tomasz Lidkowski PDL/0141/POOS/13		mgr inż. Wojciech Gołaszewski PDL/0140/POOS/10	