



RZĘDNA TERENU [m]		RZĘDNA DNA KANAŁU [m]		ZAGŁĘBIENIE [m]		ŚREDNICE [mm]		ODLEGŁOŚCI [m]		OZNACZENIA	
142,18	139,94	2,24	2,12	2,06	2,06	PP 400	PP 400	0,00	15	15,00	KD6, KD41
142,24	140,18	2,06	2,06	2,06	2,06	PP 400	PP 400	15,00	41	56,00	KD42
143,07	140,47	2,60	2,60	2,73	2,73	PP 400	PP 400	56,00	10	66,00	KD43
143,25	140,52	2,73	2,73	2,80	2,80	PP 400	PP 400	66,00	10	76,00	KD44
143,37	140,57	2,80	2,80	3,02	3,02	PP 400	PP 400	76,00	22	98,00	KD45
143,70	140,68	3,02	3,06	3,06	3,06	PP 400	PP 400	98,00	3	101,00	K1

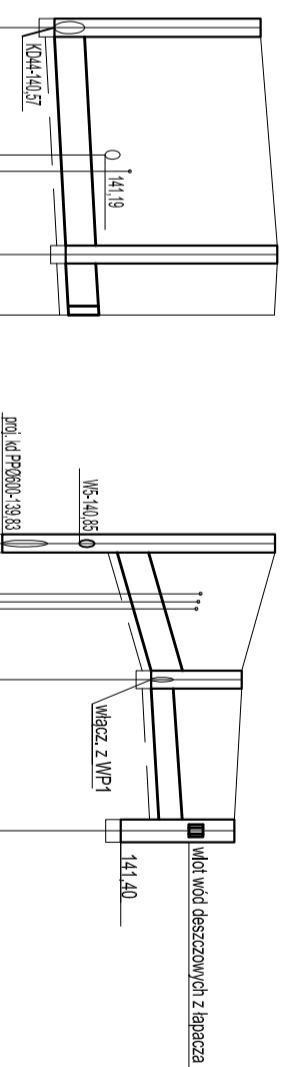

143,25	140,52	2,73	2,73	2,80	2,72	PP 400	PP 400	0,00	15	15,00	KD43, KD46
143,43	140,71	2,72	2,72	2,72	2,72	PP 400	PP 400	15,00	4	19,00	K2

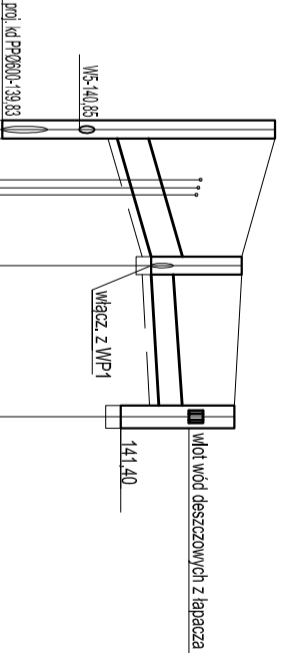

143,44	141,35	2,09	2,09	1,20	1,00	PP 400	PP 315	0,00	9	9,00	KD3, KD66
143,00	141,80	1,20	1,20	1,00	1,00	PP 315	PP 315	9,00	10	19,00	WP2



M. Gwiazdowski, A. Sosnowski, M. Grzybowski
ul. Elewatorska 13/22, 15-620 Białystok
tel. (085) 652 06 80, e-mail: drogowskaz-sc@o2.pl

Stadium : P.W.	Nazwa rysunku: Profil podłużny kanalizacji deszczowej	Rysunek nr: 5
Skala : 1:100/500	Opis: Budowa kanalizacji deszczowej z przykanalikami w ramach rozbudowy ulicy 06KZ w Wysokiem Mazowieckiem (od ul. 1-go Maja do ul. Ludowej)	Data : 04.2018

Projektant: Inż. i architekt mgr inż. Tomasz Łukowski PDL/0141/POOS/13	Podpis:	Sprawdzający: Inż. i architekt mgr inż. Wojciech Gołaszewski PDL/0140/POOS/10	Podpis:
BRANŻA SANITARNA			