



RZĘDNA TERENU [m]	144,00	144,00	144,00
RZĘDNA DNA KANAŁU [m]	140,35	140,35	140,35
ZAGŁĘBIENIE [m]	3,65	3,46	3,43
ŚREDNICE [mm]	PP 400	PP 400	PP 400
SPADEK [%]		F=0,5%	F=0,8%
ODLEGŁOŚCI [m]	0,00	26	36
OZNACZENIA	(KD12)	(KD47)	(KD48) (KD49) (K3)

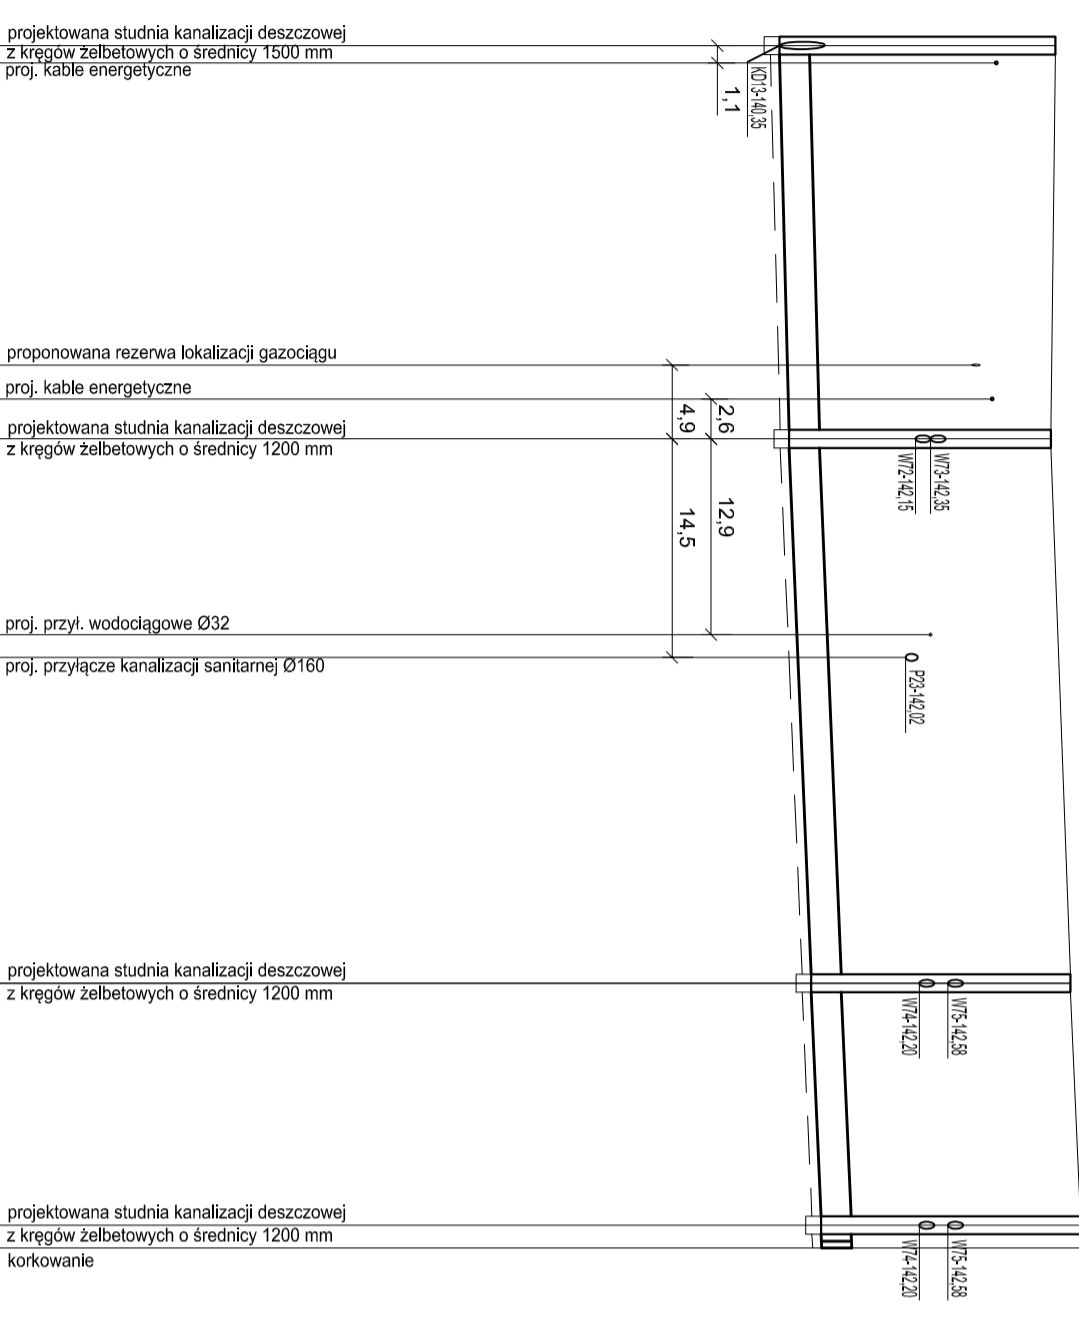

RZĘDNA TERENU [m]	144,77	144,75	144,90	145,05
RZĘDNA DNA KANAŁU [m]	141,17	141,24	141,55	141,84
ZAGŁĘBIENIE [m]	3,60	3,51	3,35	3,21
ŚREDNICE [mm]	PP 400	PP 400	PP 400	PP 400
SPADEK [%]		F=0,7%	F=1,0%	F=1,0%
ODLEGŁOŚCI [m]	0,00	10	31	29
OZNACZENIA	(KD28)	(KD50)	(KD51)	(K4)

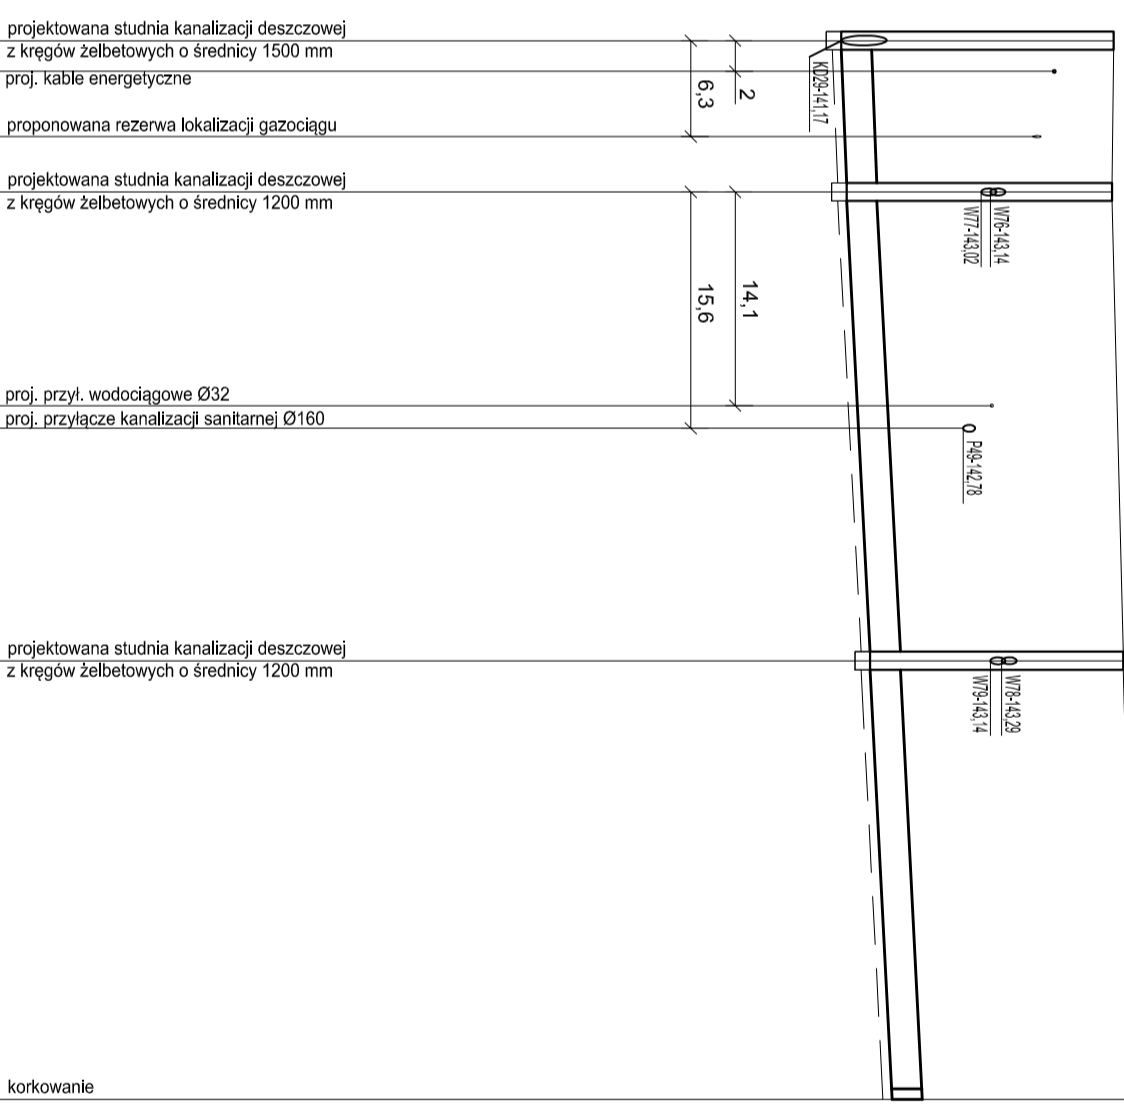

M. Gwiazdowski, A. Sosnowski, M. Grzybowski
 ul. Elewatorska 13/22, 15-620 Białystok
 tel. (085) 652 06 80, e-mail: drogowskaz-sc@o2.pl

Stadium: P.W.	Nazwa rysunku: Profil podłużny kanalizacji deszczowej	Rysunek nr: 7
Skala: 1:100/500	Opis: Budowa kanalizacji deszczowej z przykanalikami w ramach rozbudowy ulicy 06KZ w Wysokiem Mazowieckiem (od ul. 1-go Maja do ul. Ludowej)	Data: 04.2018
BRANŻA SANITARNA		

Projektant: Inż. Tomasz Łukowski	Sprawił: Inż. Wojciech Golaszewski
mgr inż. Tomasz Łukowski	mgr inż. Wojciech Golaszewski
PDL/0141/POOS/13	PDL/0140/POOS/10