


# Skrzyżowanie projektowanej sieci kanalizacji deszczowej z istniejącą kanalizacją telefoniczną lub kablami telefonicznymi

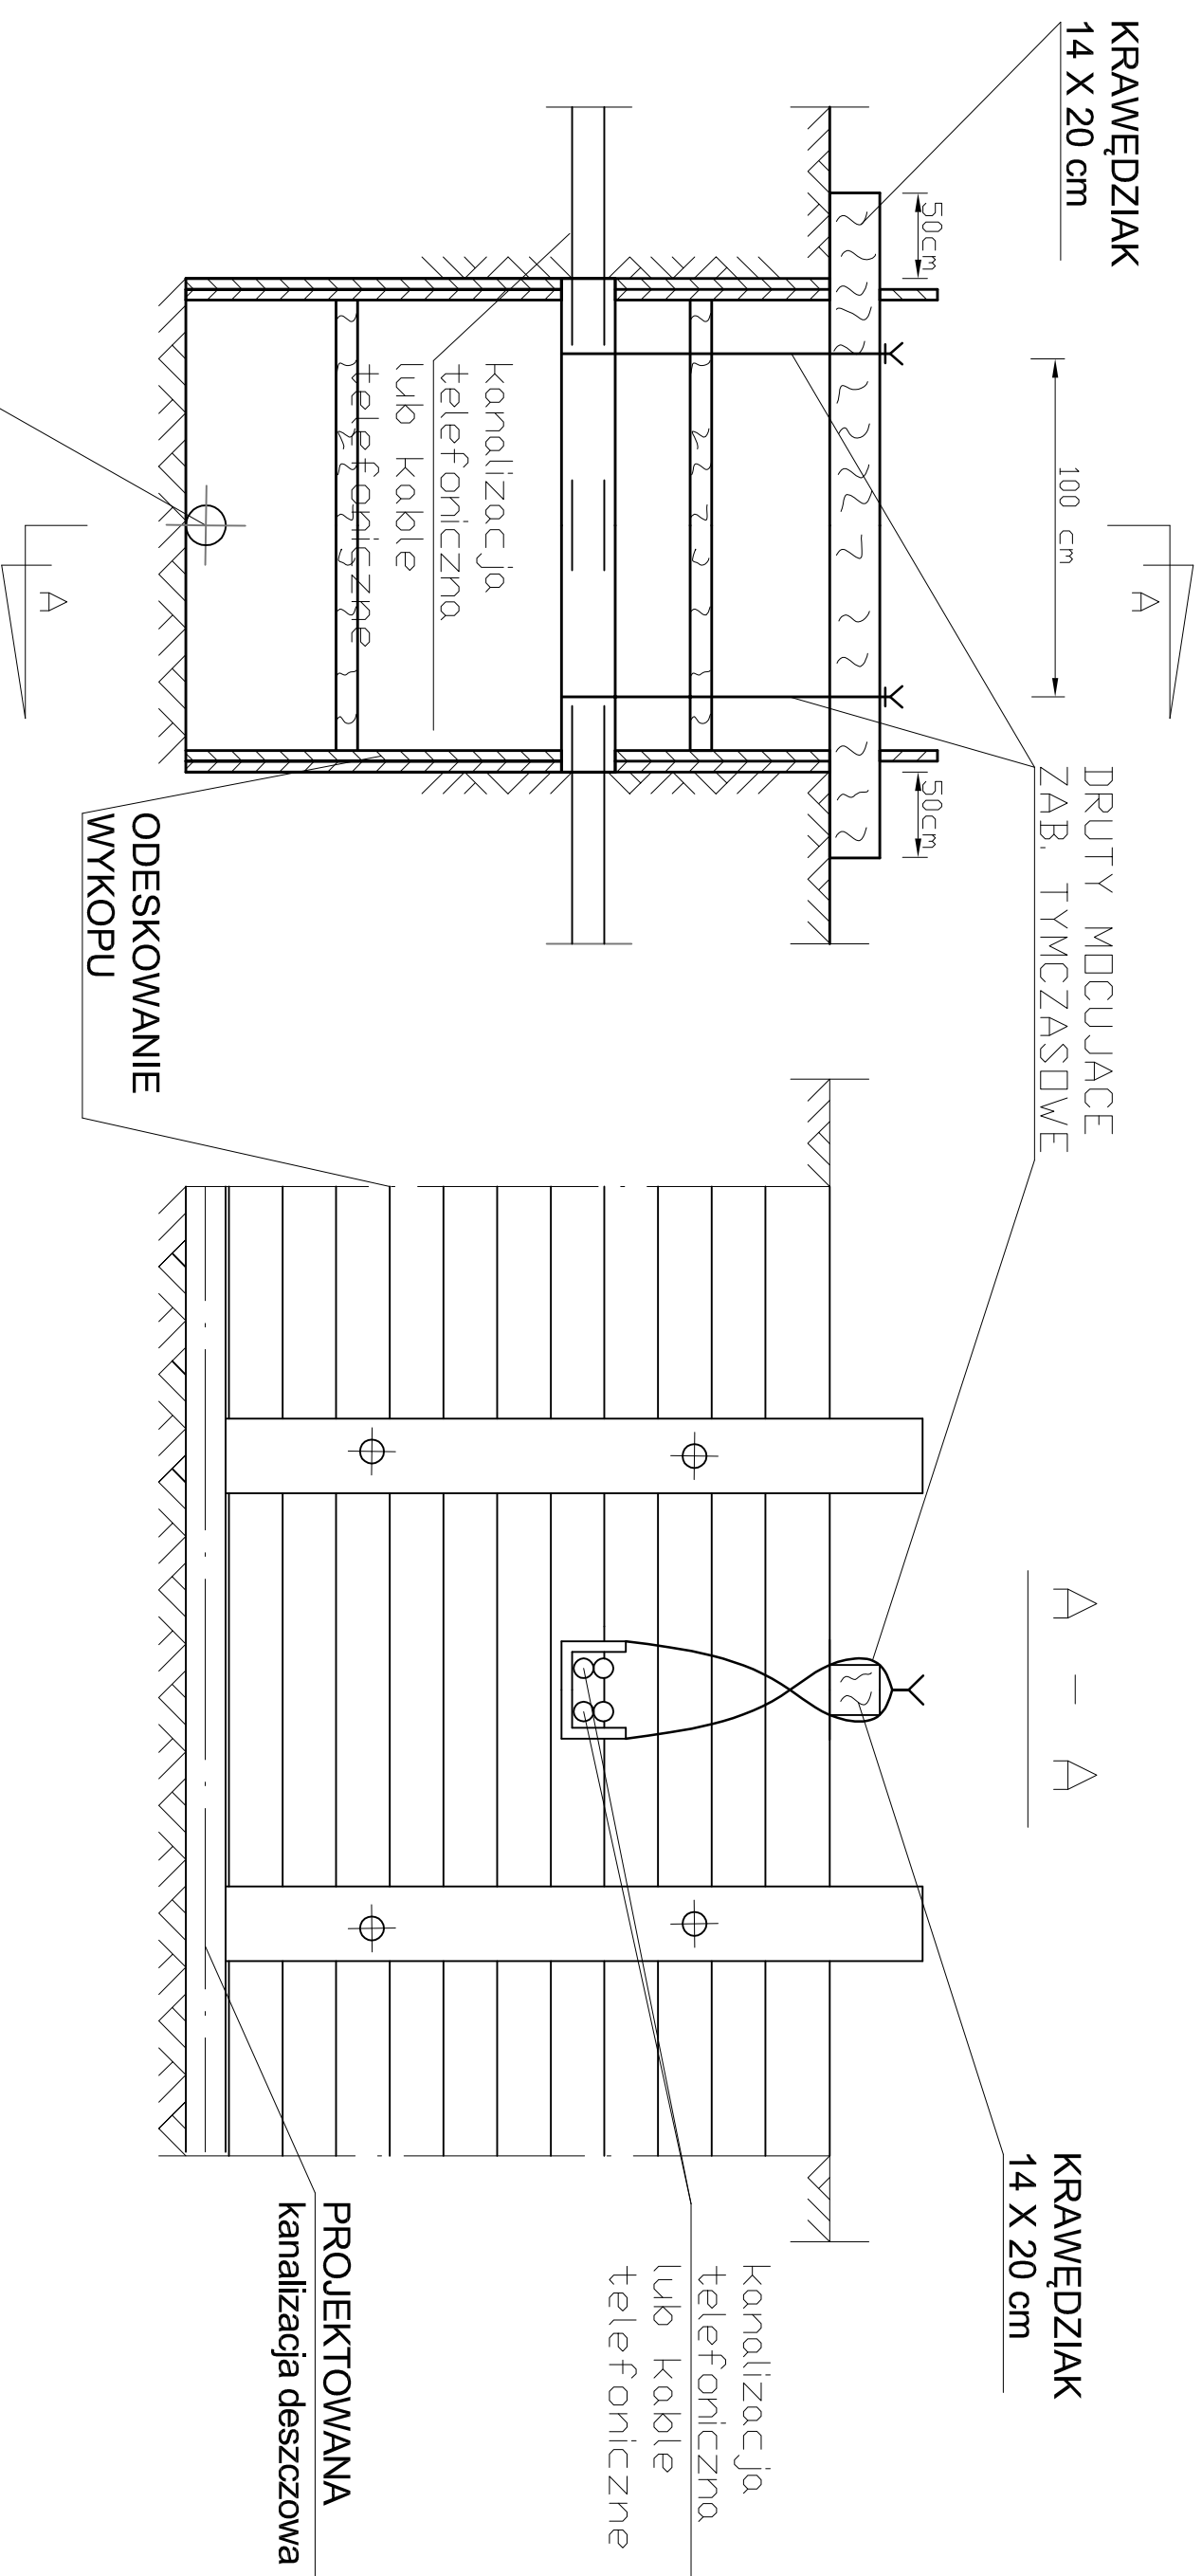

**PROJEKTOWANA kanalizacja deszczowa**

**PROJEKTOWANA  
kanalizacja deszczowa**

<b>Drogowskaz s.c.</b>		M. Gwiazdowski, A. Sosnowski, M. Grzybowska ul. Elewatorska 13/22, 15-620 Białystok tel. (085) 652 06 80, e-mail: drogowskaz-sc@o2.pl	
Stadium: <b>P.W.</b>	Nazwa rysunku: Zabezpieczenie przewodów kanalizacji i kabli telefonicznych	Rysunek nr: <b>18</b>	
Skala:	Obiekt: Budowa kanalizacji deszczowej z przykanalikami w ramach rozbudowy ulicy 06KZ w Wysokiem Mazowieckiem (od ul. 1-go Maja do ul. Ludowej)	Data: <b>04.2018</b>	
<b>BRANŻA SANITARNA</b>			
Projektant: Imię i nazwisko nr upr.: mgr inż. Tomasz Łukowski PDL/0141/POOS/13		Sprawdzający: Imię i nazwisko nr upr.: mgr inż. Wojciech Golaszewski PDL/0140/POOS/10	
Podpis:		Podpis:	