


Zabezpieczenie przewodów gazowych, wodociągowych, kanalizacyjnych.

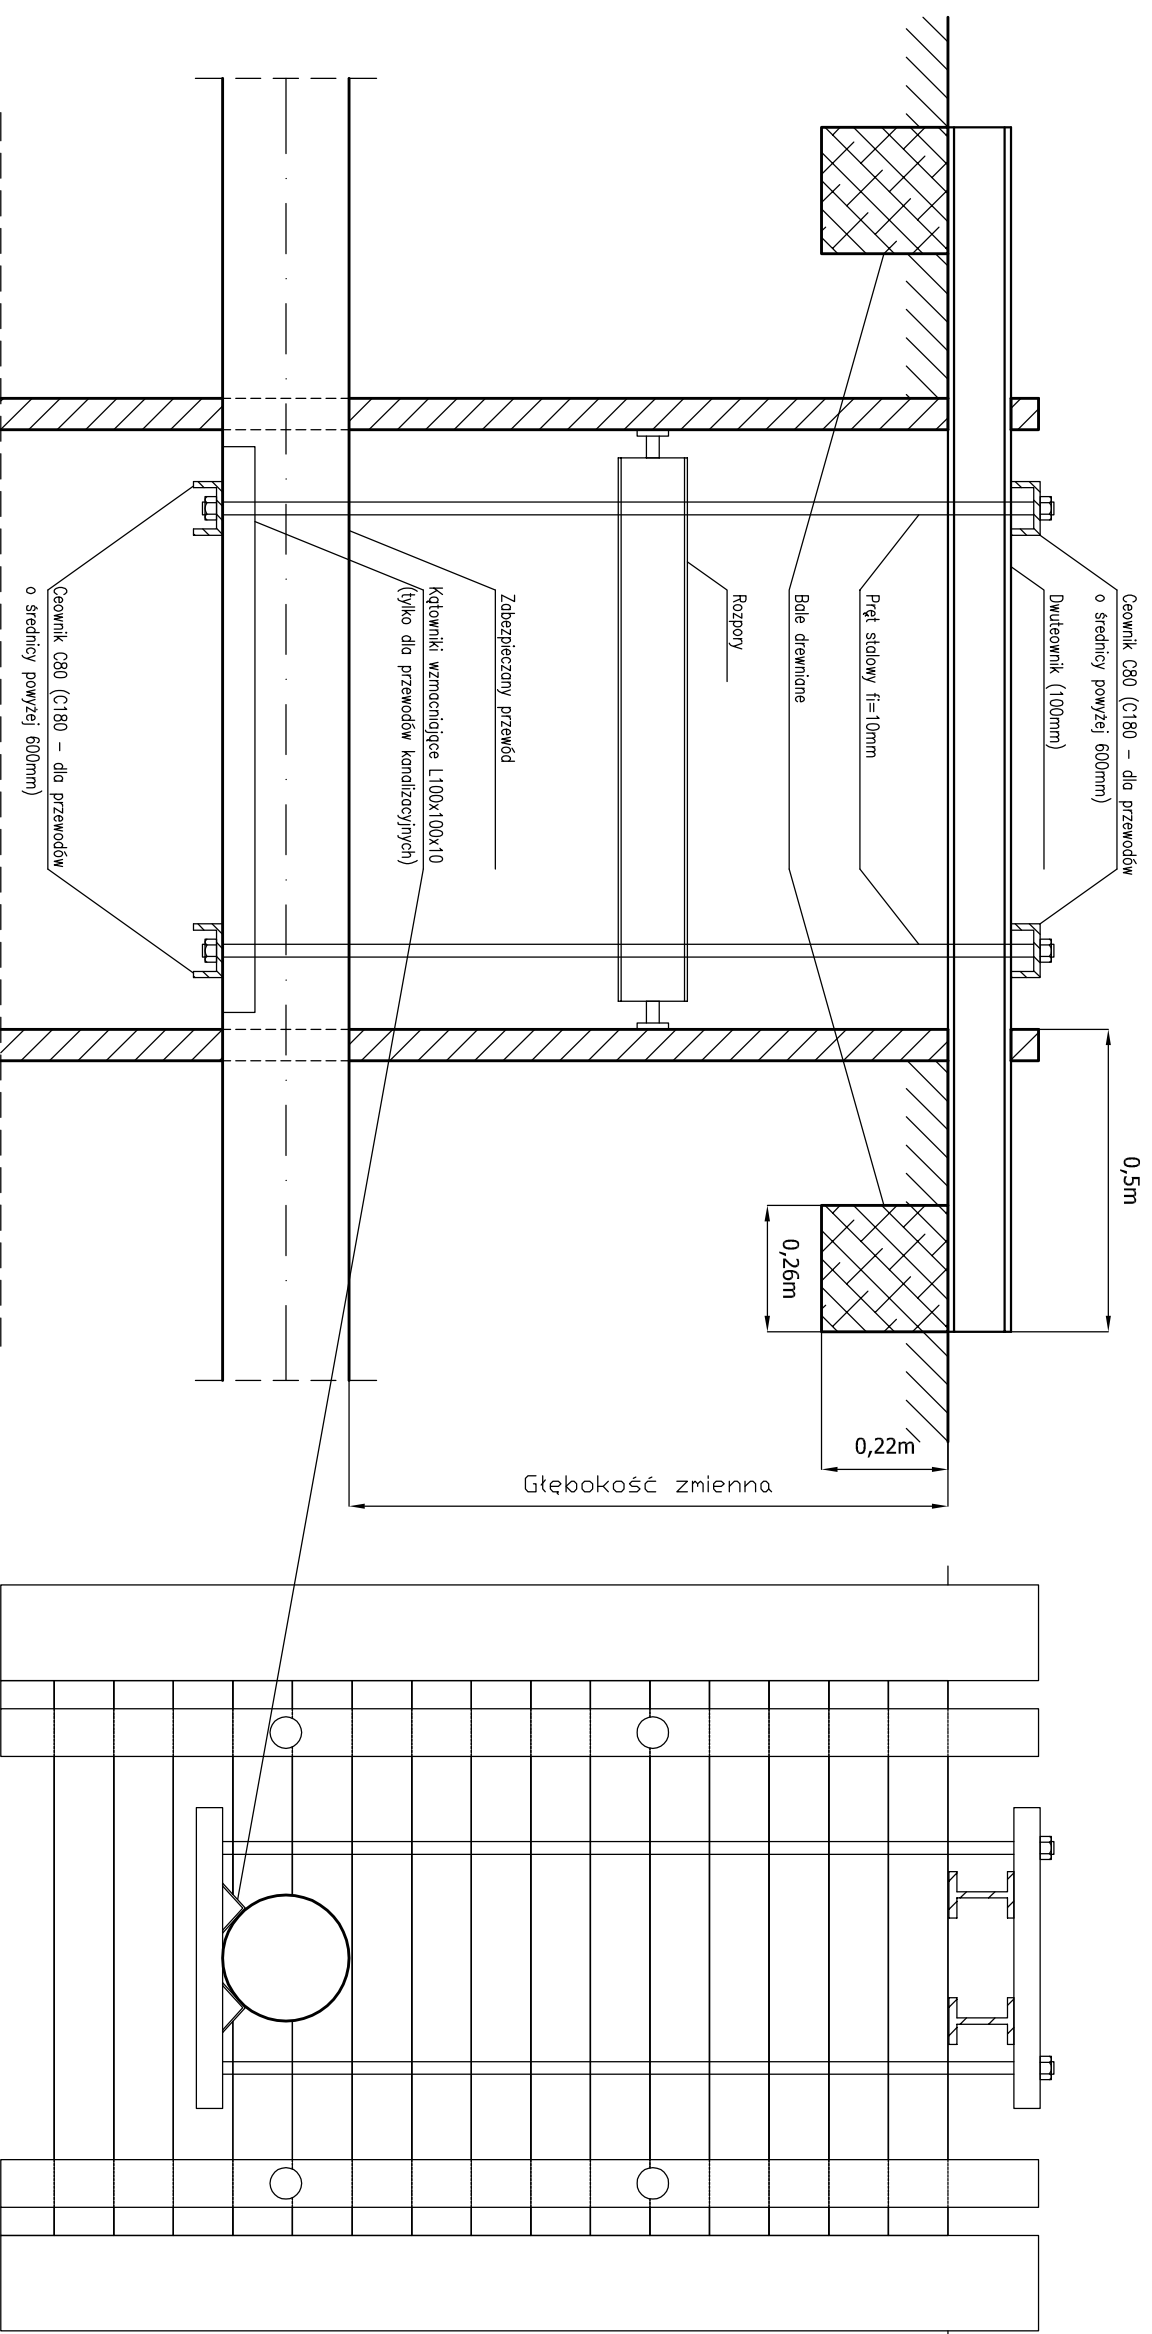

M. Gwiazdowski, A. Sosnowski, M. Grzybowska
 ul. Elewatorska 13/22, 15-620 Białystok
 tel. (085) 652 06 80, e-mail: drogowskaz-sc@o2.pl

Stadium : P.W.	Nazwa rysunku: Schemat zab. przew. gazowych, wodociągowych i kanalizacyjnych	Rysunek nr: 7
Skala :	Objekt: Budowa sieci wodociągowej z przyłączami w ramach rozbudowy ulicy 06KZ w Wysokiem Mazowieckiem (od ul. 1-go Maja do ul. Ludowej)	Data : 04.2018

Projektant:			Sprawdzający:		
Imię i nazwisko nr upr.:	Podpis:	Imię i nazwisko nr upr.:	Podpis:	Imię i nazwisko nr upr.:	Podpis:
mgr inż. Tomasz Lukowski PDL/0141/POOS/13		mgr inż. Wojciech Gołaszewski PDL/0140/POOS/10			
BRANŻA SANITARNA					