



Skrzyżowanie projektowanej sieci kanalizacji sanitarnej i wodociągu z istniejącą kanalizacją telefoniczną lub kablami telefonicznymi

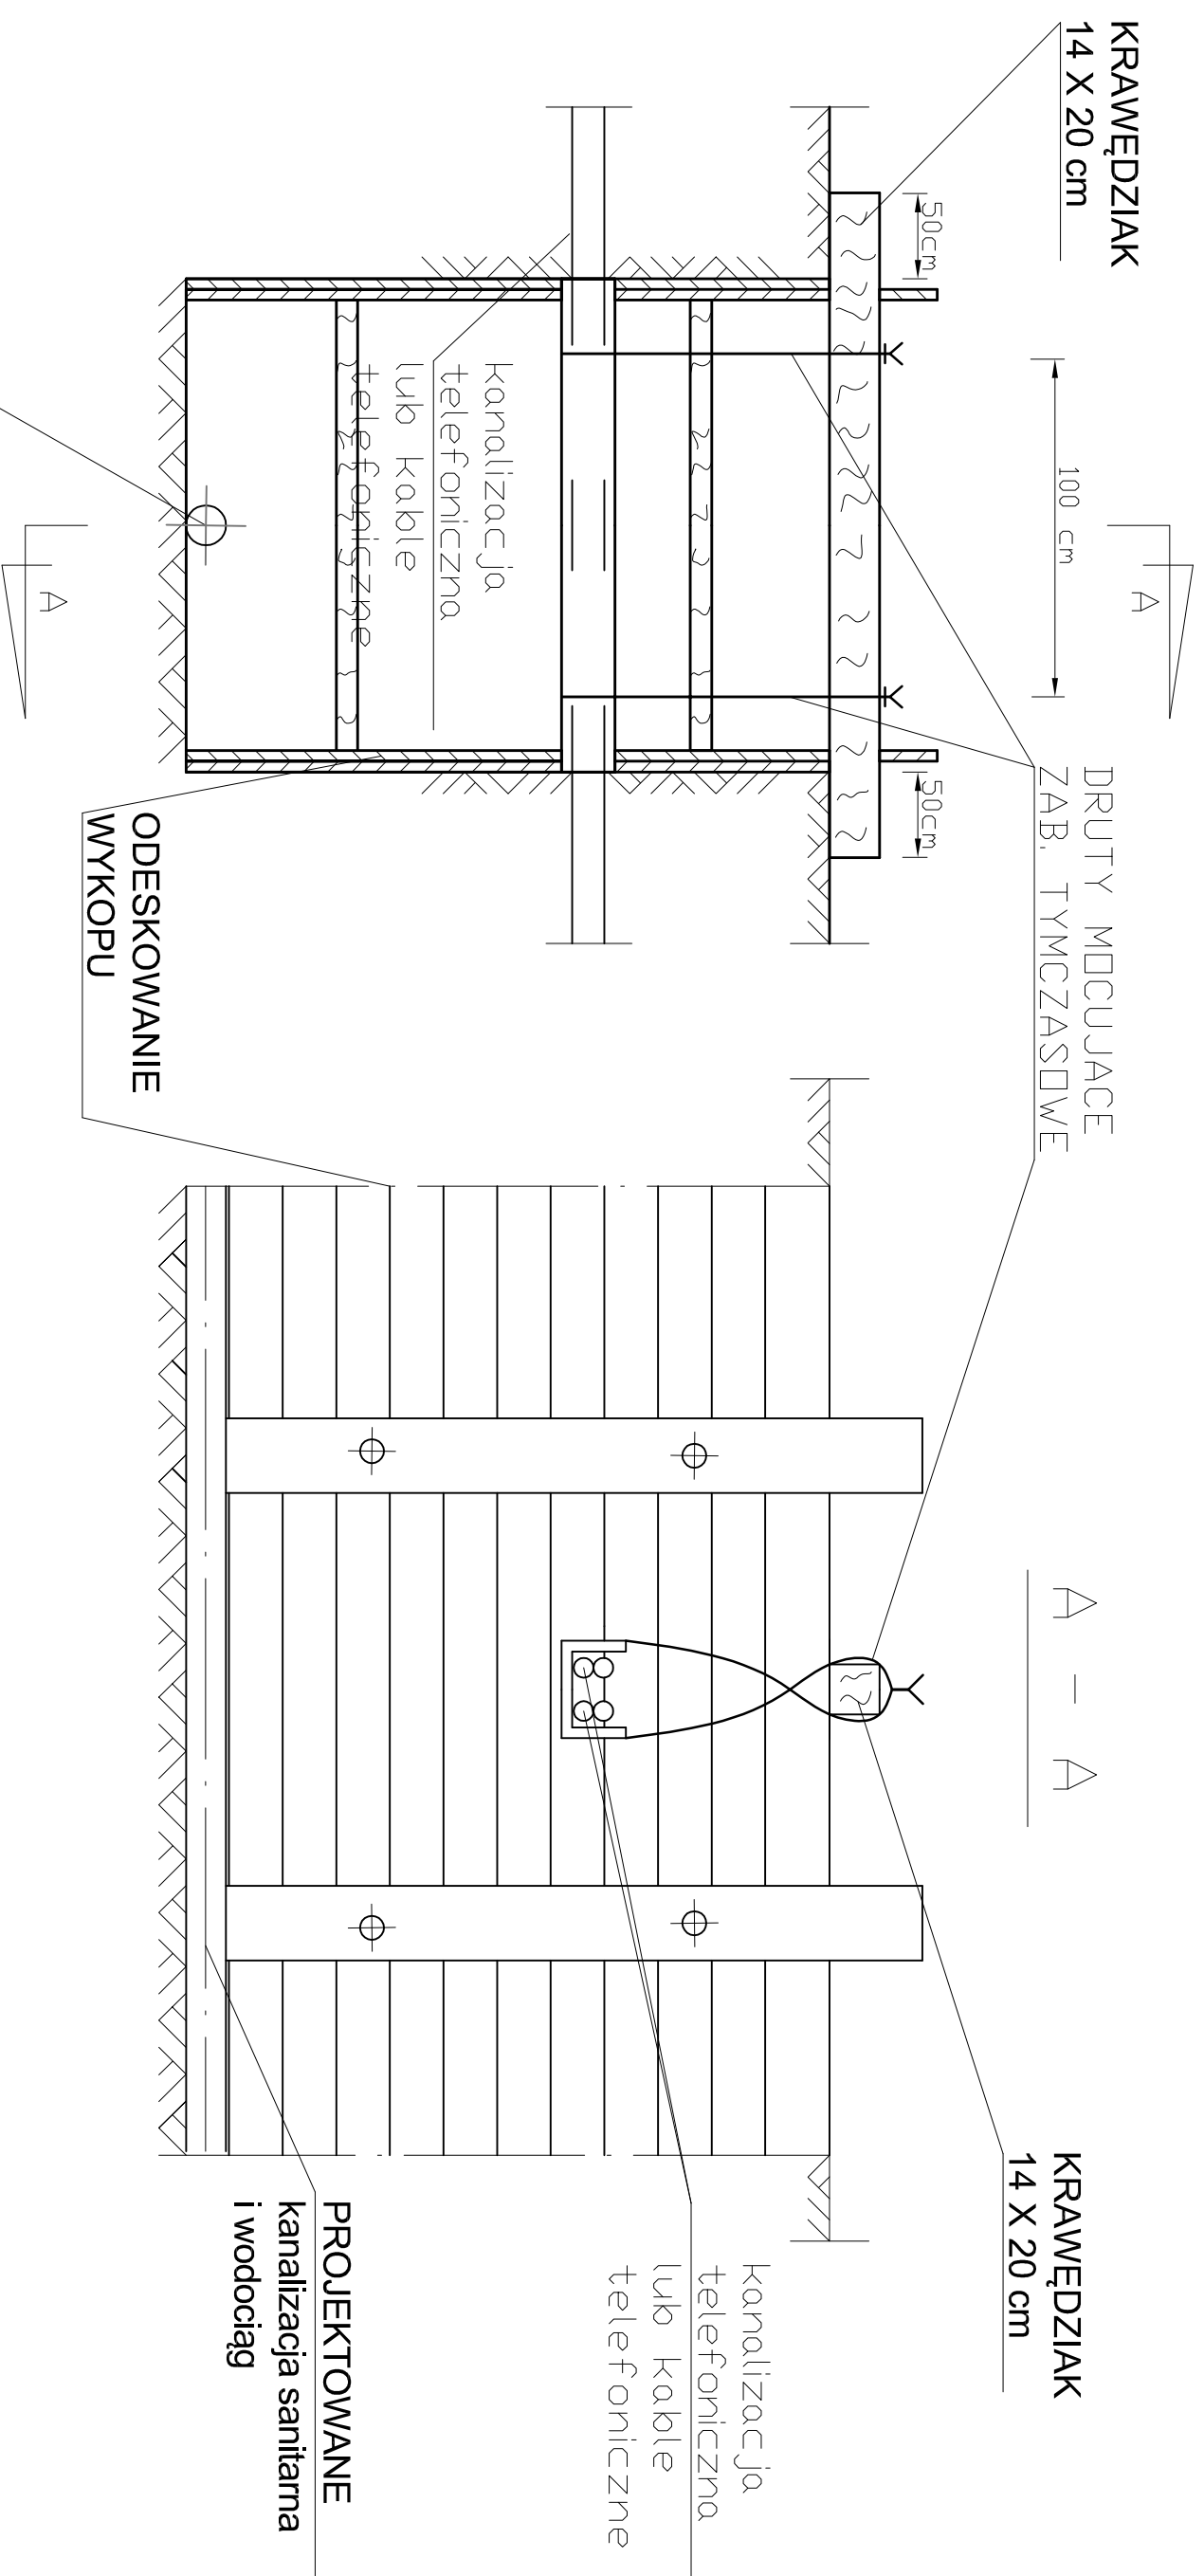

PROJEKTOWANA kanalizacja sanitarna
PROJEKTOWANY wodociąg

ODESKOWANIE WYKOPU

PROJEKTOWANE kanalizacja sanitarna i wodociąg

		M. Gwiazdowski, A. Sosnowski, M. Grzybowska ul. Elewatorska 13/22, 15-620 Białystok tel. (085) 652 06 80, e-mail: drogowska-sc@o2.pl	
Stadium:	P.W.	Nazwa rysunku:	Zabezpieczenie przewodów kanalizacji i kabli telefonicznych
Skala:		Obiekt:	Budowa sieci wodociągowej z przyłączami w ramach rozbudowy ulicy 06KZ w Wysokiem Mazowieckiem (od ul. 1-go Maja do ul. Ludowej)
Projektant:	BRANŻA SANITARNA		
Imię i nazwisko nr upr.:	Podpis:	Sprawdzający:	Podpis:
mgr inż. Tomasz Łukowski PDL/0141/POOS/13		mgr inż. Wojciech Gołaszewski PDL/0140/POOS/10	
Rysunek nr:		8	
Data:		04.2018	