Jednostka ewidencyjna	Identyfikator: 140501	201301_1, 201330_2 Obręby Wysokiem Mazowieckiem
Obręb ewidencyjny	Identyfikator: 140501_1.0001, 140330_1.0002	Wysoki Stoczek, Wysoki - Jasne
SKALA MAPY		1:500
Nazwa układu współrzędnych	przyjęty (lokalny) układ	układ 2000
	współrzędnych	XY(WSG7,1,PAS 48
Oznaczenie granic obszaru który był przedmiotem aktualizacji		- - - - - - -
Oświadczenie i informacje o okolicznościach mających wpływ na dokładność wykonanych geodezyjnych pomiarów sytuacyjnych i wysokościowych oraz na kompletność operatu		Nie badano
Oświadczenie i opinia komisji oceny geodezyjnej, która nie jest operatem, o braku danych ewidencji gruntów i budynków		brak

Nie wolno się zbierać w zimie oraz w okresie wiosennych roztopów, a także w trakcie opadów deszczu, śniegu i gołoledzi

Wykonawca pomiarów terenowych	GEOPRO Tadeusz Mazurczyk 18-200 Wysoki, ul. Rolna 2 tel. 085 742 2078, tel. 0697 050 713 e-mail: geopro@wp.pl
Data wykonania pomiarów terenowych	2016-07-28
Wykonawca opracowania	GEOPRO Tadeusz Mazurczyk 18-200 Wysoki, ul. Rolna 2 tel. 085 742 2078, tel. 0697 050 713 e-mail: geopro@wp.pl
Data wykonania opracowania	2016-08-01

Tadeusz Mazurczyk
Wysoki, dnia 2016-08-01

Podstawa wykonania pomiarów	Zlecenie Inwestora
Organ prowadzący państwowy zasób geodezyjny i kartograficzny	PODKARPACKI WOJEWÓDZKI INSPEKTOR GEODEZJI I KARTOGRAFII
Numer zgłoszenia	7.2015.2017.GG
Data wpływu zgłoszenia	2017 -07- 04
Data i podpis osoby przyjmującej zgłoszenie	2017-07-04
Data i podpis osoby wydającej wypis	

Wypis z rejestru gruntów

INFORMACJA O PUNKTACH OSNOWY POZIOMEJ I WYSOKOŚCIOWEJ W OBRĘBIE OPRACOWANIA

Nr punktu	Nazwa punktu i rodzaj dokumentu
140501	Punkt osnowy poziomej pomiarowej nr 1/93
140501	Punkt osnowy poziomej pomiarowej nr 1/93
140501	Punkt osnowy poziomej pomiarowej nr 1/93

Starosta Wysokomazowiecki
Dokumentacja nr GN.6630. 7. 2016
została przekazana do państwowego zasobu geodezyjnego i kartograficznego
2016 -07- 28
Starostwo Powiatowego w Wysokiem Mazowieckiem, przy ul. Ludowej 15A
Decyzją/umową zgodnie z art. 12 pkt. 2 ust. 3 ustawy z dnia 17 maja 1989r. Prawo geodezyjne i kartograficzne.
Z up. STAROSTY
mgr Teresa Danuta Łapińska
Pracownik zasobu geodezyjnego

Wykonano w dniu 27.07.2016
mgr inż. Tomasz Lukowski
mgr inż. Zdzisław Kurowski

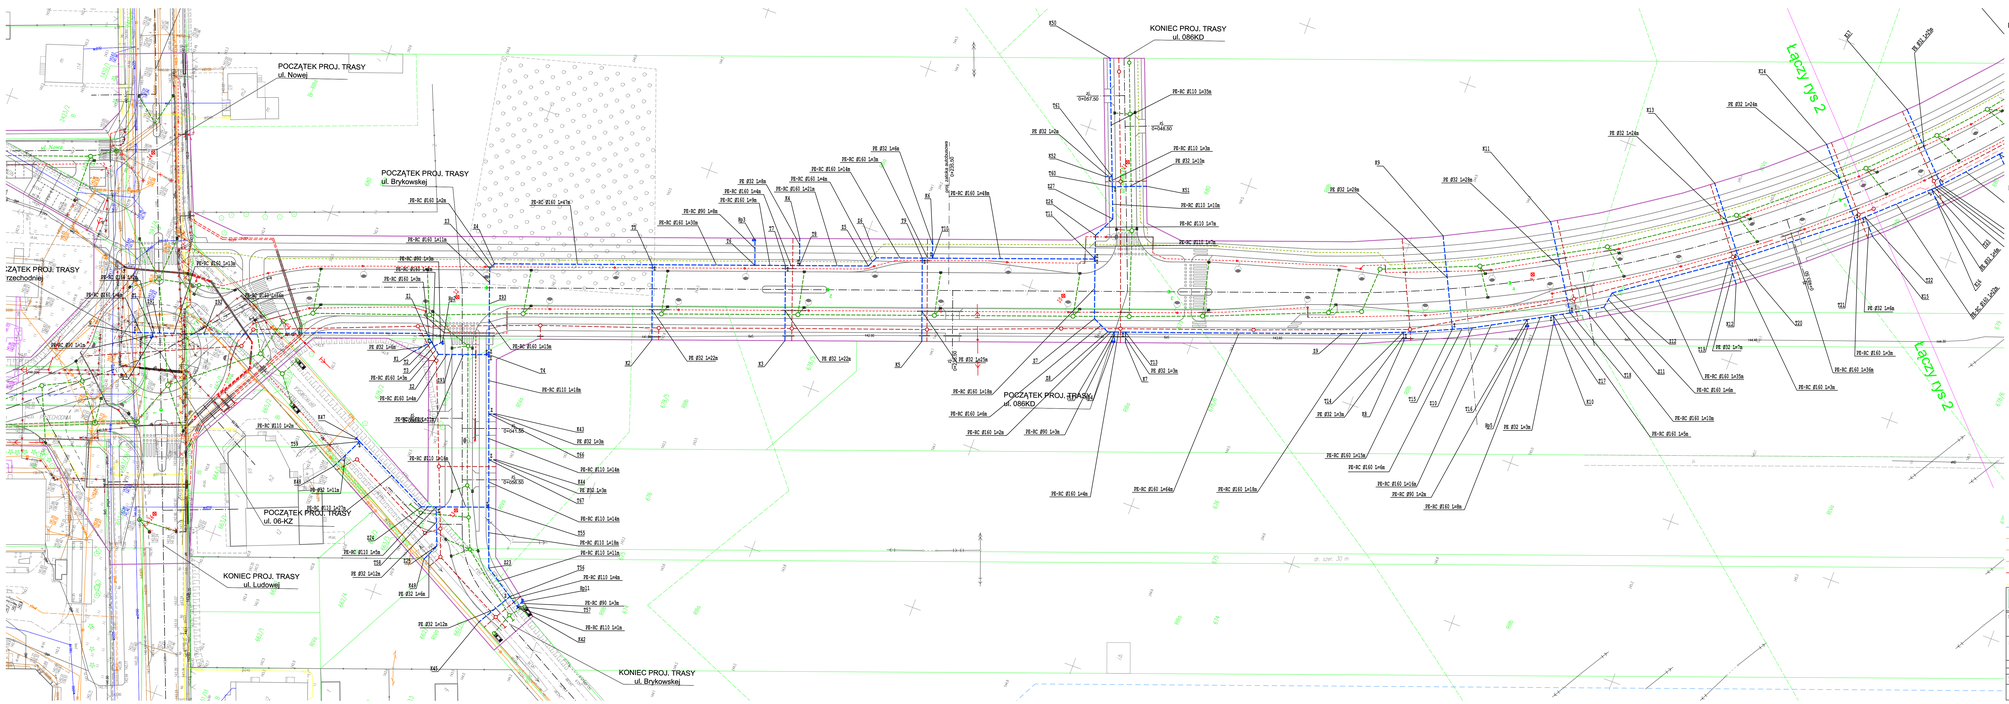

LEGENDA

PROJEKTOWANE -wg branży sanitarnej:

- proj. kanalizacja deszczowa z przykanalikami i wpustami ulicznymi - wg oprac. kanalizacji deszczowej
- kanalizacja sanitarna-grawitacyjna
- kanalizacja sanitarna-ciśnieniowa - wg oprac. kanalizacji sanitarnej
- pompownia ścieków sanitarnych
- sieć wodociągowa
- odejście hydrantowe p.poż.
- sieć gazowa - wg opracowania dla sieci gazowej
- rozrząd sieci gazowej-nie będąca przedmiotem opracowania

ISTNIEJĄCE do likwidacji wg branży sanitarnej:

- likwidacja istn. kanalizacji deszczowej
- likwidacja istn. kanalizacji sanitarnej
- likwidacja istn. sieci gazowej

PROJEKTOWANE -wg innych branż:

- nawierzchnia ulic z betonu asfaltowego
- nawierzchnia ścieżek rowerowych z asfaltu lanego
- nawierzchnia chodników dla pieszych z bet. kostki brukowej koloru szarego
- nawierzchnia wysp dzielących z bet. kostki brukowej koloru szarego
- trawniki, zieleńce
- nawierzchnia pierścienia ronda i poszerzeń z kostki kamiennej
- krawężnik betonowy 20x30 cm
- obrzeże betonowe
- proj. kablowa linia oświetleniowa
- proj. kablowa linia nN
- proj. kablowa linia sN
- proj. słup sN
- proj. studnia kablowa
- proj. kanalizacja telekomunikacyjna
- proj. telekomunikacyjna linia kablowa dozemna

ISTNIEJĄCE do likwidacji wg innych branż:

- likw. kablowa linia oświetleniowa
- likw. kablowa linia nN
- likw. kablowa linia sN
- likw. słup sN
- likw. studnia kablowa
- likw. kanalizacja telekomunikacyjna
- likw. telekomunikacyjna linia kablowa dozemna
- rury odwiert geologiczny

ISTNIEJĄCE:

- wodociąg
- kanalizacja sanitarna
- kanalizacja deszczowa
- kabel telekomunikacyjny
- kabel energetyczny
- gazociąg

Drogowskaz
M. Gwiazdowski, A. Sosnowski, M. Grzybowska
ul. Elewatorska 13/22, 15-620 Białystok
tel. (085) 652 06 80, e-mail: drogowskaz-wc@o2.pl

Stadium: P.W.	Nazwa rysunku: Plan sytuacyjny sieci wodociągowej	Rysunek nr: 1
Skala: 1:500	Obiekt: Budowa sieci wodociągowej z przyłączami w ramach rozbudowy ulicy 06KZ w Wysokiem Mazowieckiem (od ul. 1-go Maja do ul. Ludowej)	Data: 04.2018

BRANŻA SANITARNA

Projektant:		Sprawdzający:	
Imię i nazwisko: mgr inż. Tomasz Lukowski	Podpis:	Imię i nazwisko: mgr inż. Wojciech Gołaszewski	Podpis:
Nr PDL/0141/POOS/13		PDL/0140/POOS/10	