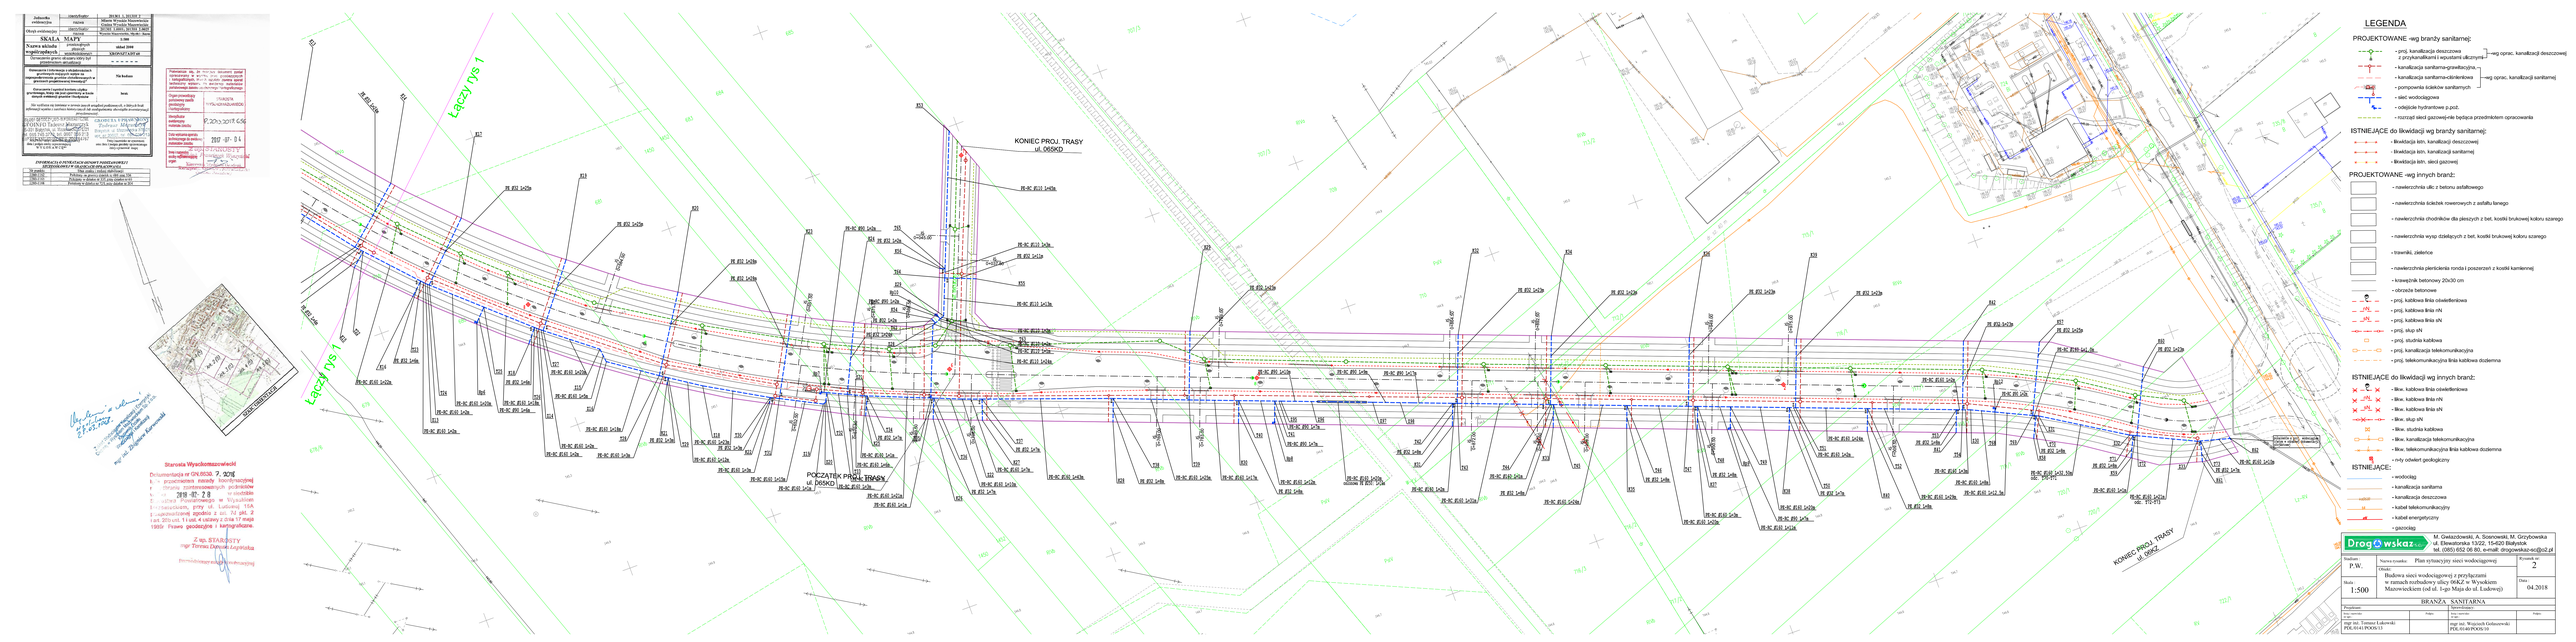
Jednostka ewidencyjna
Obręb ewidencyjny
SKALA MAPY
Nazwa układu współrzędnych
Oznaczenie granic aktualizowanej części opracowania mapowego
Oznaczenie i opis punktów osnowy geodezyjnej wykorzystanych przy aktualizacji opracowania mapowego
Oświadczenie i opinia kierownika jednostki organizacyjnej o braku konieczności przeprowadzenia inwentaryzacji
Uwagi
Starosta Wyszkowski
Laczy nys 1
KONIEC PROJ. TRASY
ul. DĘBKO
POCZĄTEK PROJ. TRASY
ul. DĘBKO
LEGENDA
PROJEKTOWANE -wg branży sanitarnej:
- proj. kanalizacja deszczowa
- proj. kanalizacja sanitarna-grawitacyjna
- proj. kanalizacja sanitarna-ciśnieniowa
- pompownia ścieków sanitarnych
- sieć wodociągowa
- odejście hydrantowe p.poż.
- rozrząd sieci gazowej-nie będąca przedmiotem opracowania
-wg oprac. kanalizacji deszczowej
-wg oprac. kanalizacji sanitarnej
ISTNIEJĄCE do likwidacji wg branży sanitarnej:
- likwidacja istn. kanalizacji deszczowej
- likwidacja istn. kanalizacji sanitarnej
- likwidacja istn. sieci gazowej
PROJEKTOWANE -wg innych branż:
- nawierzchnia ulic z betonu asfaltowego
- nawierzchnia ścieżek rowerowych z asfaltu lanego
- nawierzchnia chodników dla pieszych z bet. kostki brukowej koloru szarego
- nawierzchnia wysp dzielących z bet. kostki brukowej koloru szarego
- trawniki, zieleńce
- nawierzchnia plenicienia ronda i poszerzeń z kostki kamiennej
- krawężnik betonowy 20x30 cm
- obrzeże betonowe
- proj. kablowa linia oświetleniowa
- proj. kablowa linia nN
- proj. kablowa linia sN
- proj. słup sN
- proj. studnia kablowa
- proj. kanalizacja telekomunikacyjna
- proj. telekomunikacyjna linia kablowa dozlemna
ISTNIEJĄCE do likwidacji wg innych branż:
- likw. kablowa linia oświetleniowa
- likw. kablowa linia nN
- likw. kablowa linia sN
- likw. słup sN
- likw. studnia kablowa
- likw. kanalizacja telekomunikacyjna
- likw. telekomunikacyjna linia kablowa dozlemna
- rury ochotni geologiczny
ISTNIEJĄCE:
- wodociąg
- kanalizacja sanitarna
- kanalizacja deszczowa
- kabel telekomunikacyjny
- kabel energetyczny
- gazociąg
Drogowskaz
M. Gwiazdowski, A. Sosnowski, M. Grzybowska
ul. Elwiatorska 13/22, 15-620 Białystok
tel. (085) 652 06 80, e-mail: drogowskaz-wc@o2.pl
Nazwa rysunku: Plan sytuacyjny sieci wodociągowej
Nr rysunku: 2
Skala: 1:500
Obiekt: Budowa sieci wodociągowej z przyłączami w ramach rozbudowy ujęcia wAZ w Wyszkowie Mazowieckiem (od ul. 1-go Maja do ul. Ludowej)
Data: 04.2018
BRANŻA SANITARNA
Projektant
mgr inż. Tomasz Łukowski
PDL/0141/POOS/13
Sprawdził
mgr inż. Wojciech Gołaszewski
PDL/0140/POOS/10