Jednostka ewidencyjna	identyfikator	201301_1, 201310_2
	nazwa	Miasto Wysokie Mazowieckie Gmina Wysokie Mazowieckie
Obręb ewidencyjny	identyfikator	201501_1.0001; 201310_2.0025
	nazwa	Wysokie Mazowieckie, Mysłki - Rzym
SKALA MAPY		1:500
Nazwa układu współrzędnych	prostokątnych płaskich	układ 2000
	wysokościowych	KRONSZTADT 60
Oznaczenie granic obszaru który był przedmiotem aktualizacji		- - - - - -
Oznaczenie i informacje o służebnościach gruntowych mających wpływ na zagospodarowanie gruntów zlokalizowanych w granicach projektowanej inwestycji*		Nie badano
Oznaczenie i symbol konturu użytku gruntowego, który nie jest ujawniony w bazie danych ewidencji gruntów i budynków		brak

Nie wyklucza się istnienia w terenie innych urządzeń podziemnych, o których brak informacji wynika z zasobów historycznych lub niedopełnienia obowiązku inwentaryzacji powykonawczej.

USŁUGI GEODEZYJNO-INFORMATYCZNE GEOINFO Tadeusz Mazurczyk 15-307 Białystok, ul. Mazowiecka 37B/21 tel. 085 745 37 78, tel. 0507 066 213 NAZWA i adres zakładu geodezyjnego

GEODETA UPRAWNIONY Tadeusz Mazurczyk Białystok ul. Mazowiecka 37B/21 upr. nr 20007 tel. 605 036 213 Imię i nazwisko nr uprawnień

data i podpis osoby reprezentującej WYKONAWCĘ**

oraz data i podpis geodety uprawnionego który opracował mapę

Poświadcza się, że niniejszy dokument został opracowany w wyniku prac geodezyjnych i kartograficznych, których rezultaty zawiera operat techniczny wpisany do ewidencji materiałów państwowego zasobu geodezyjnego i kartograficznego

Organ prowadzący państwowy zasób geodezyjny i kartograficzny	STAROSTA WYSOKOMAZOWIECKI
Identyfikator ewidencyjny materiału zasobu	P.2013.2017.656
Data wpisania operatu technicznego do ewidencji materiałów zasobu	2017 -07- 04
Imię i nazwisko osoby reprezentującej organ	Z up. STAROSTY Tadeusz Franciszek Wyszyński Kierownik Wydziału Geodezji, Kartografii, Nieruchomości i Rolnictwa

INFORMACJA O PUNKTACH OSNOWY PODSTAWOWEJ I SZCZEGÓŁOWEJ W GRANICACH OPRACOWANIA

Nr punktu	Stan znaku i rodzaj stabilizacji
2280-1162	Położony na granicy działek nr 680 oraz 336
2280-1163	Położony w działce nr 335, przy działce nr 60
2280-1168	Położony w działce nr 725, przy działce nr 204

SZKIC ORIENTACYJNY

Starosta Wysokomazowiecki

Dokumentacja nr GN.6630. 7. 2018 była przedmiotem narady koordynacyjnej w celu zebraniu zainteresowanych podmiotów w dniu 2018 -02- 28 w siedzibie Starostwa Powiatowego w Wysokiem Mazowieckiem, przy ul. Ludowej 15A przeprowadzonej zgodnie z art. 7d pkt. 2 i art. 28b ust. 1 i ust. 4 ustawy z dnia 17 maja 1989r Prawo geodezyjne i kartograficzne.

Z up. STAROSTY mgr Teresa Danuta Łapińska Przewodniczący narady koordynacyjnej

Polska Spółka Gazownictwa sp. z o.o.
ul. Kruczo 6/14, 00-537 Warszawa

Oddział Zakład Gazowniczy w Białymstoku
ul. Gen. S. Sosabowskiego 24, 15-182 Białystok
tel. 85 664 59 00 fax: 85 664 59 40
NIP 525 24 96 411
KRS 0000374001 REGON 142739519
Dział Zarządzania Majątkiem Sieciowym

UZGODNIENIE
data 19.03.18 nr 143/G/2018
Pismo nr PSGBI.YMSI.764.044.18 dn. 19.03.18
stanowi załącznik do dokumentacji
Sekcja Ewidencji Majątku i Uzgodnień
Małgorzata Kowalczyk-Krawczerowicz
imię i nazwisko, podpis przyjmującego

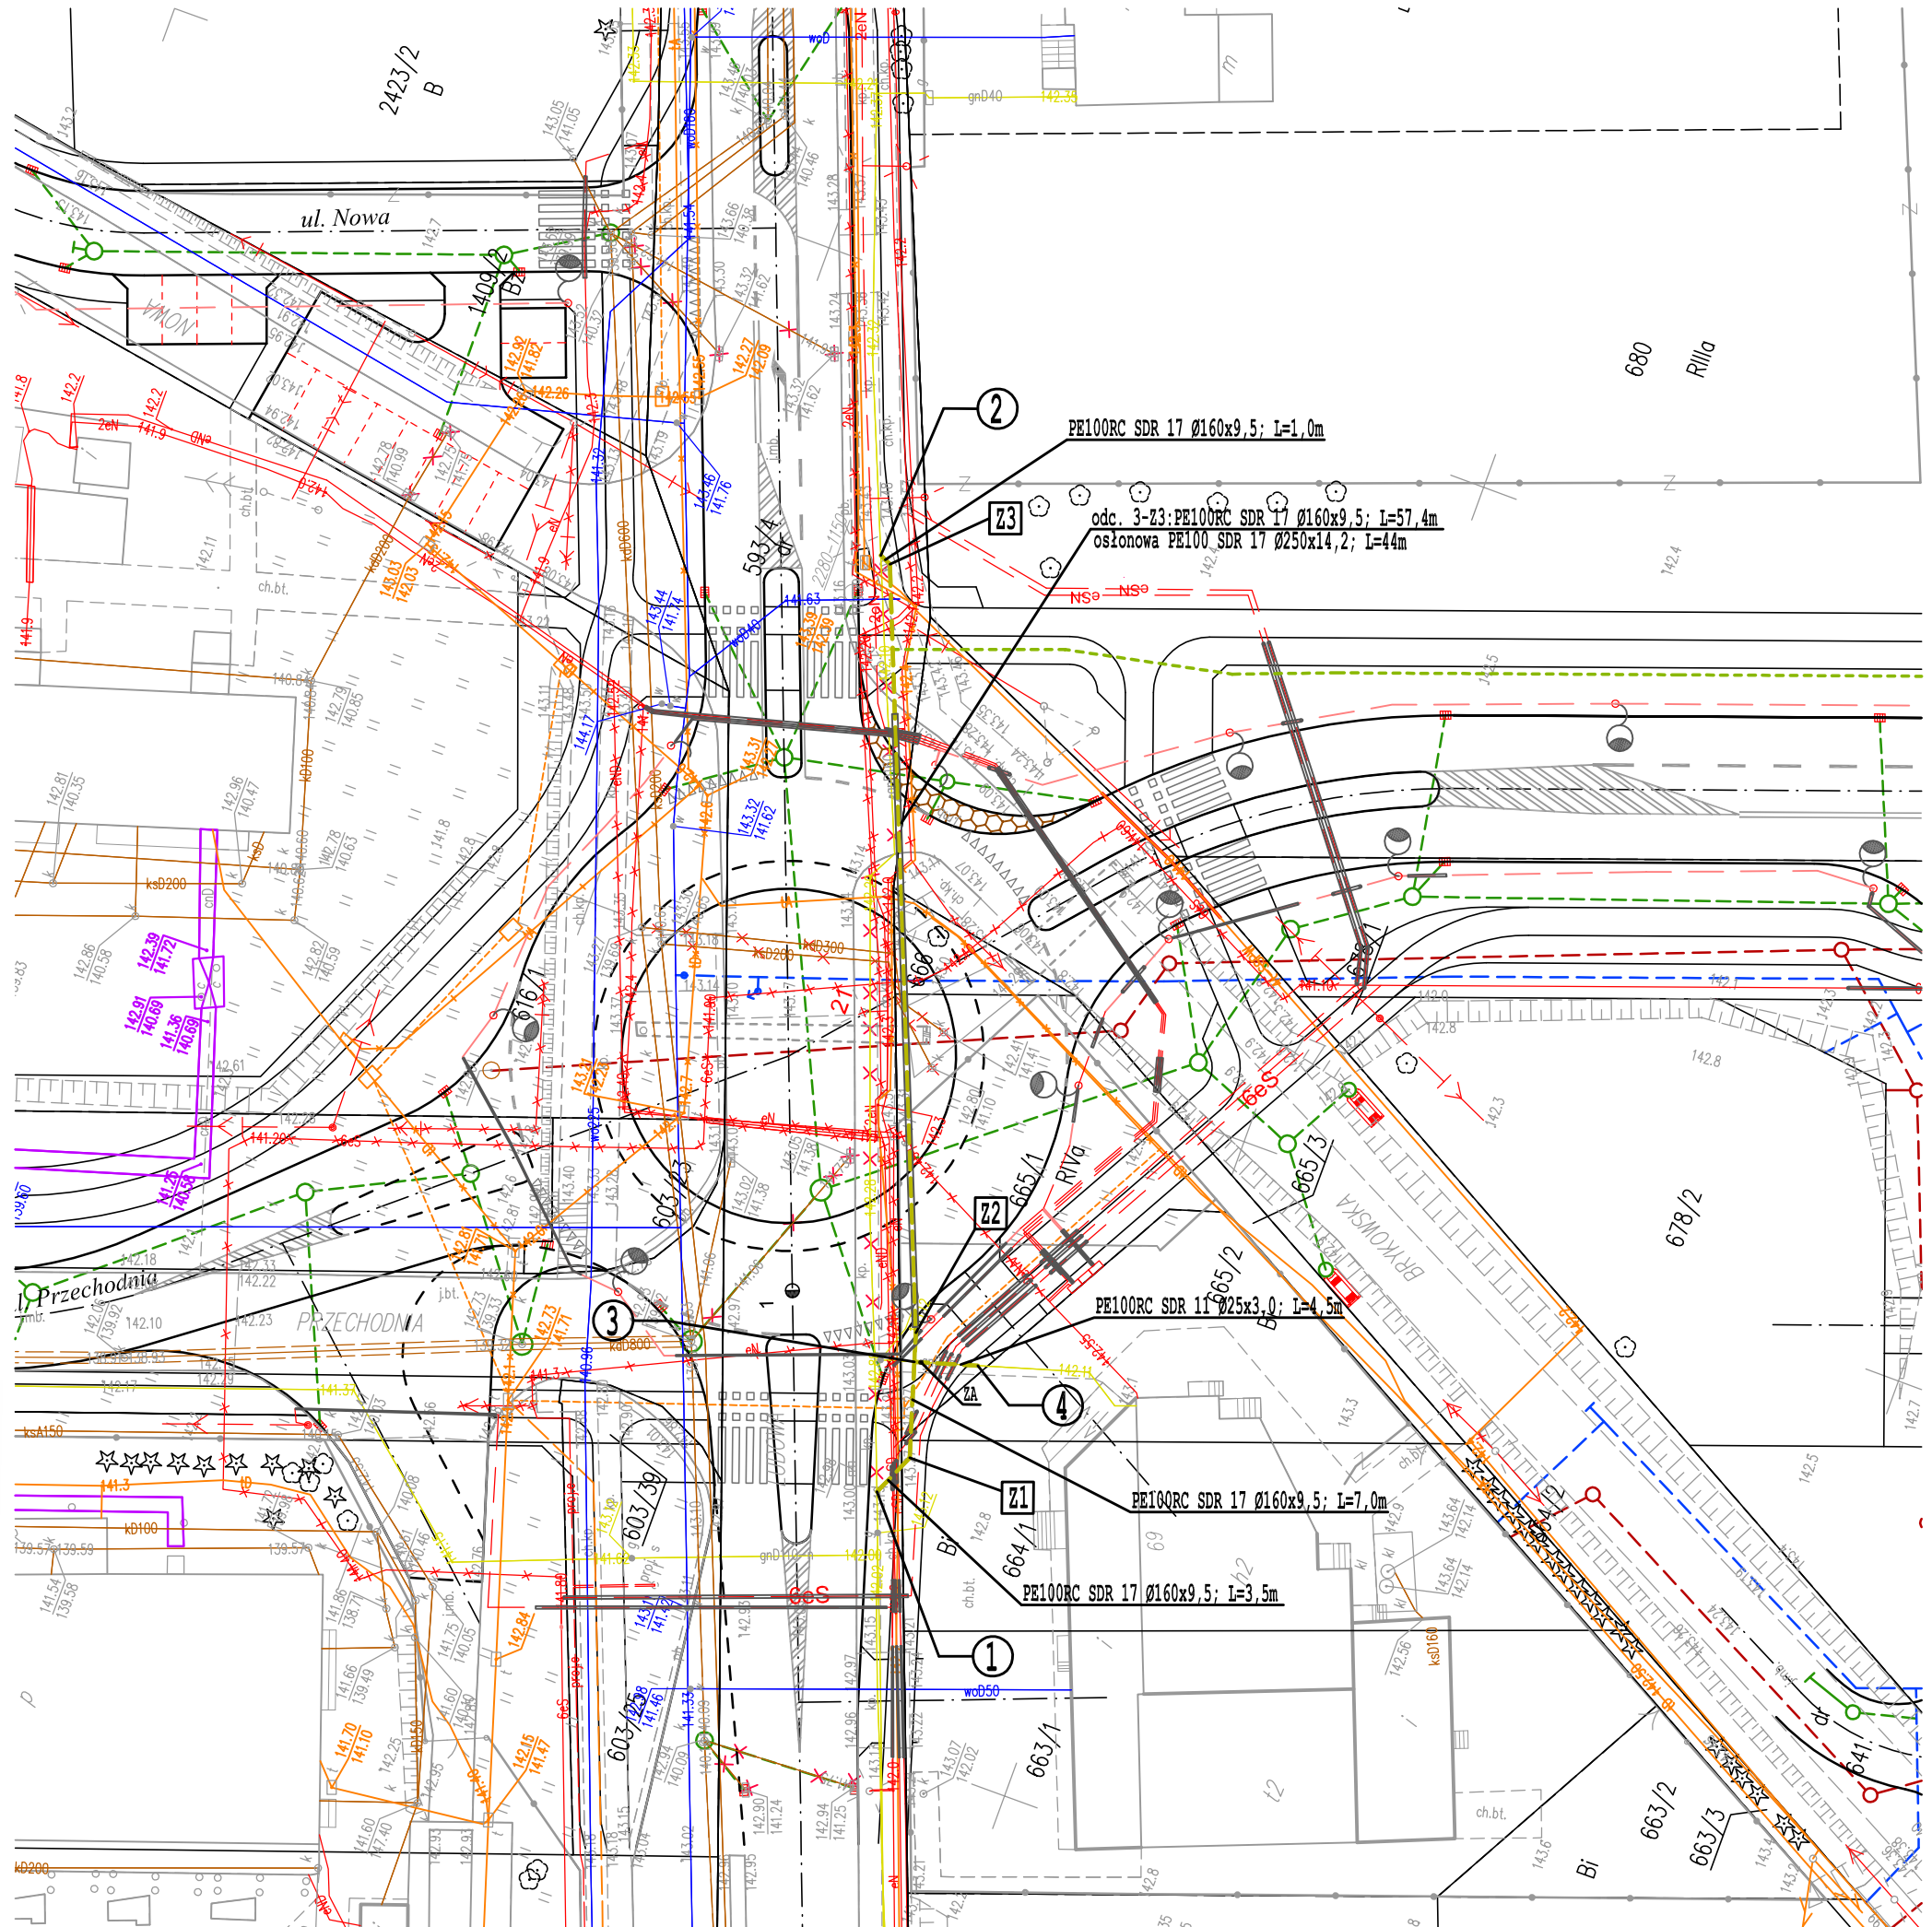

LEGENDA

PROJEKTOWANE -wg branży sanitarnej:

- proj. kanalizacja deszczowa z z przykanalikami i wpustami ulicznymi -wg oprac. kanalizacji deszczowej
- proj. kanalizacja sanitarna-grawitacyjna -wg oprac. kanalizacji sanitarnej
- proj. sieć wodociągowa -wg oprac. sieci wodociągowej
- proj. przebudowa sieci gazowej
- proj. przebudowa sieci gazowej w rurze osłonowej
- rezerwa ternu pod proj. sieć gazową

PROJEKTOWANE -wg innych branż:

- proj. kable energetyczne i oświetleniowe w rurach osłonowych - wg opracowania branży elektrycznej
- proj. kanał technologiczny - wg opracowania branży telekomunikacyjnej

ISTNIEJĄCE:

- istn. kanalizacja sanitarna
- istn. kanalizacja sanitarna do likwidacji
- istn. sieć wodociągowa
- istn. kanalizacja deszczowa
- istn. kanalizacja deszczowa do likwidacji
- istn. kable telekomunikacyjne
- istn. kable telekomunikacyjne do likwidacji
- istn. kable energetyczne
- istn. kable energetyczne do likwidacji
- istn. sieć gazowa
- istn. sieć gazowa do likwidacji

Drogowskaz S.C.
M. Gwiazdowski, A. Sosnowski, M. Grzybowska
ul. Elewatorska 13/22, 15-620 Białystok
tel. (085) 652 06 80, e-mail: drogowskaz-sc@o2.pl

Stadium : P.W.	Nazwa rysunku: Plan sytuacyjny przebudowy sieci gazowej	Rysunek nr: 1
Skala : 1:500	Temat: Przebudowa gazociągu w ramach rozbudowy ulicy 06KZ w Wysokiem Mazowieckiem.	Data : 04.2018

BRANŻA SANITARNA

Projektant:		Sprawdzający:	
Imię i nazwisko nr upr.:	Podpis:	Imię i nazwisko nr upr.:	Podpis:
mgr inż. Tomasz Łukowski PDL/0141/POOS/13		mgr inż. Wojciech Gołaszewski PDL/0140/POOS/10	