


PROGNOZA ODDZIAŁYWANIA NA ŚRODOWISKO DO MIEJSCOWEGO PLANU ZAGOSPODAROWANIA PRZESTRZENNEGO DLA TERENU POŁOŻONEGO PRZY ULICY JAGIELLOŃSKIEJ W WYSOKIEM MAZOWIECKIEM

SKALA 1:1 000

10 0 10 20 30 40 50 m

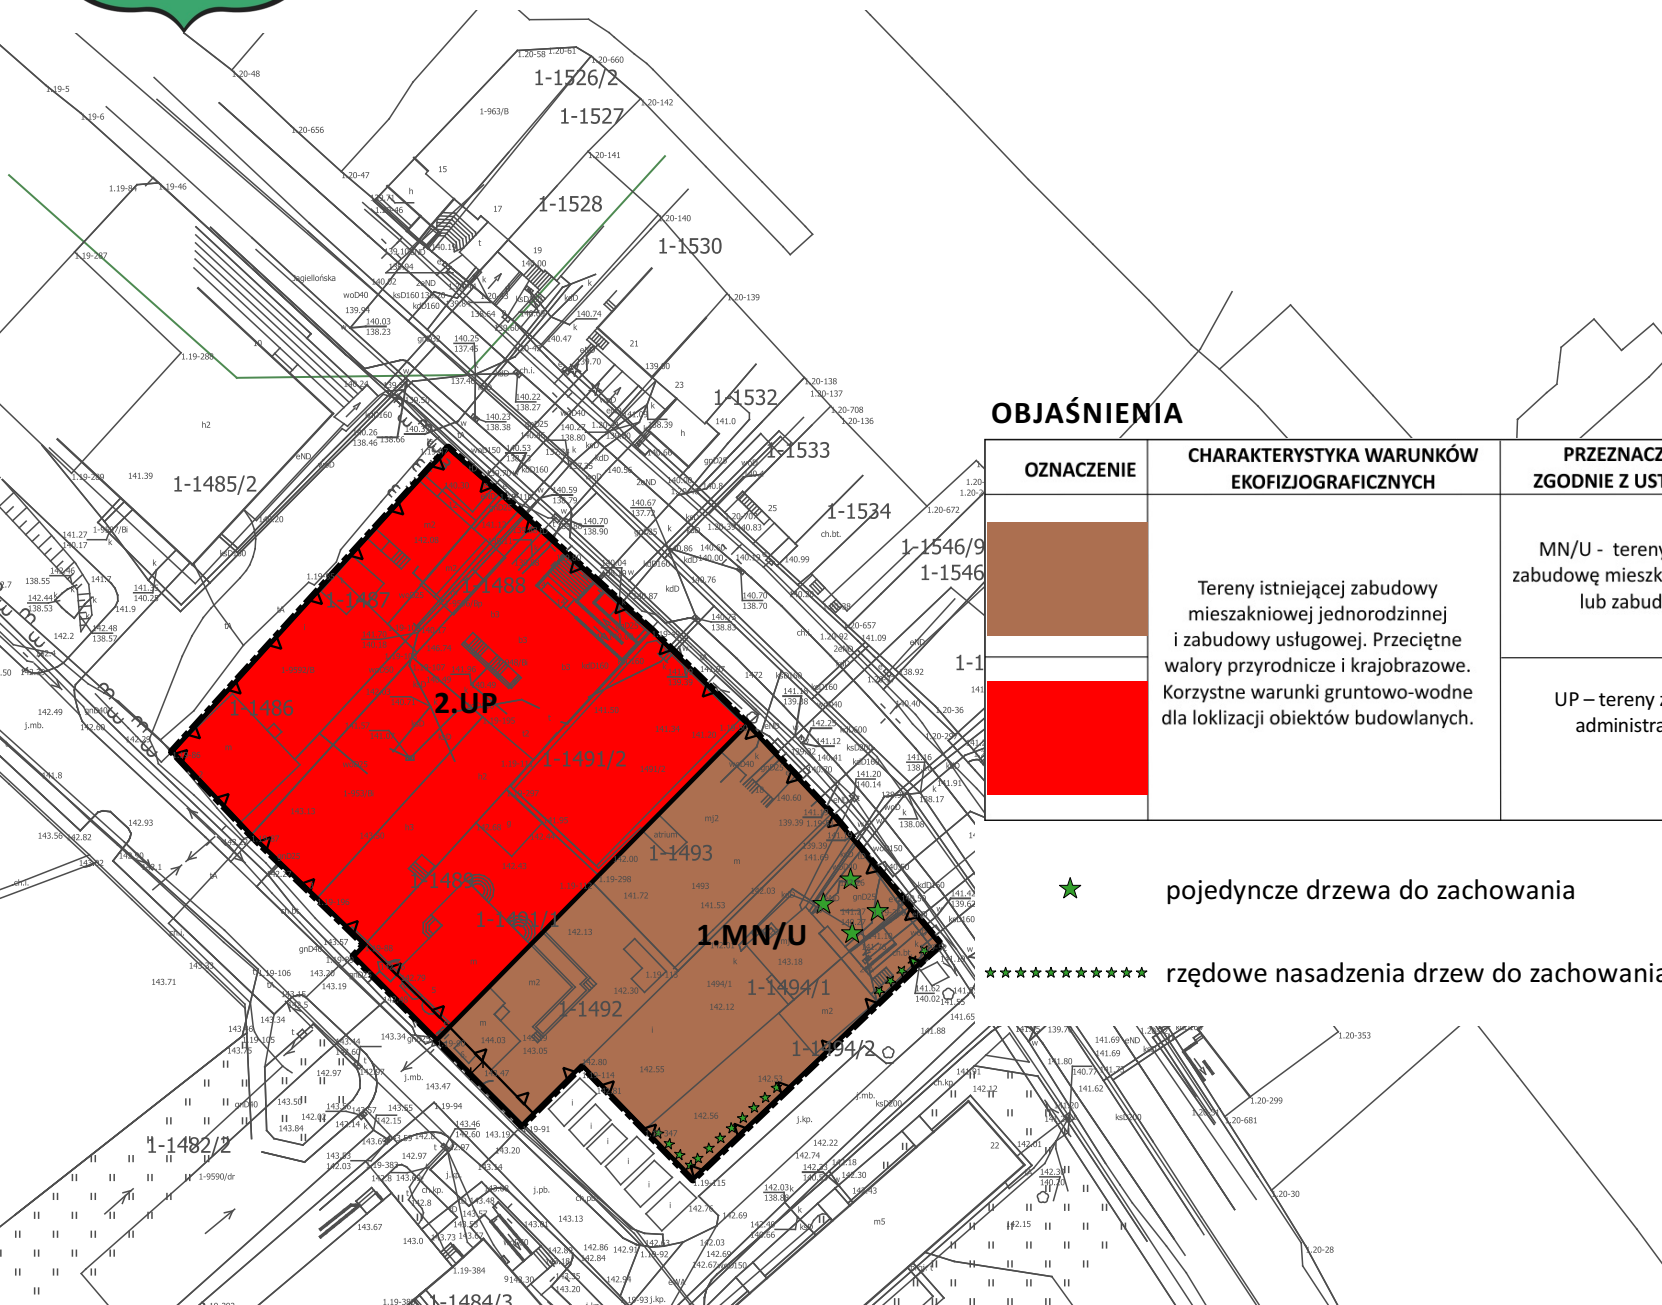

OBJAŚNIENIA

OZNACZENIE	CHARAKTERYSTYKA WARUNKÓW EKOFIZJOGRAFICZNYCH	PRZEZNACZENIE TERENU ZGODNIE Z USTALENIAMI MPZP	PRZEWIDYWANY ZAKRES PRZEKSZTAŁCEŃ ŚRODOWISKA PRZYRODNICZEGO
	Tereny istniejącej zabudowy mieszkaniowej jednorodzinnej i zabudowy usługowej. Przeciętne walory przyrodnicze i krajobrazowe. Korzystne warunki gruntowo-wodne dla lokalizacji obiektów budowlanych.	MN/U - tereny przeznaczone pod zabudowę mieszkaniową jednorodziną lub zabudowę usługową	<ul style="list-style-type: none"> - minimalne pogorszenie klimatu akustycznego i stanu higieny atmosfery, - dlasze ograniczenie powierzchni biologicznie czynnej, - możliwość degradacji zieleni o niskiej wartości przyrodniczej, - zwiększenie ilości wytwarzanych ścieków i odpadów, - zwiększenie zapotrzebowania na wodę, energię elektryczną, gaz.
		UP – tereny zabudowy usług administracji publicznej	



pojedyncze drzewa do zachowania



rzędowe nasadzenia drzew do zachowania