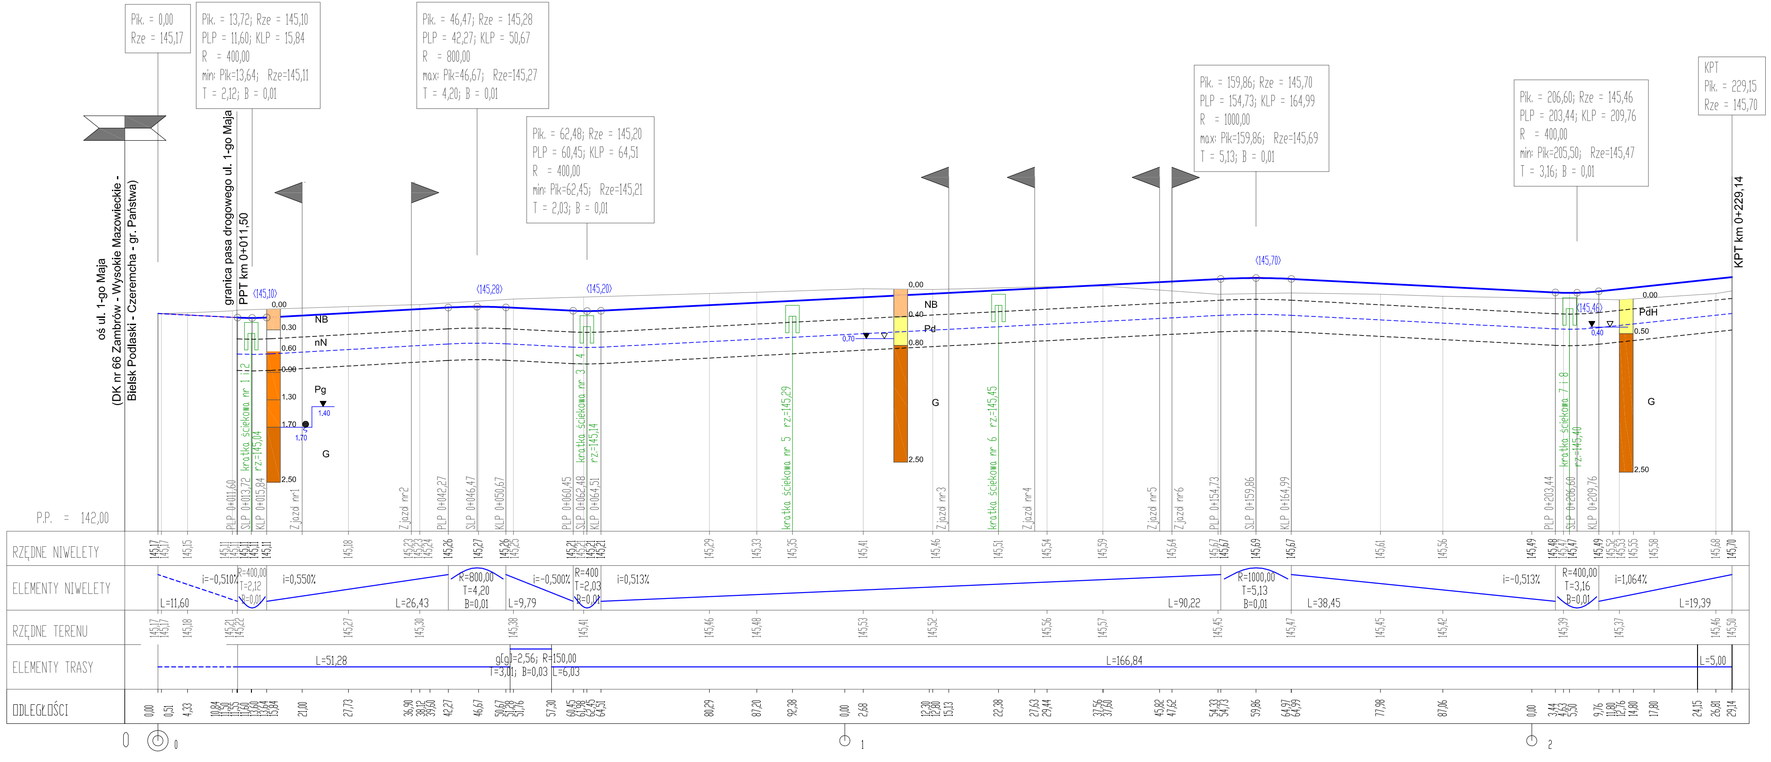

PRZEKRÓJ PODŁUŻNY

ulica przy Stadionie Miejskim
w Wysokiem Mazowieckiem
skala 1:50/500

Przedsiębiorstwo Projektowania i Realizacji Inwestycji Komunalnych "INKOM" Sp. z o.o. w Białymstoku 15-014 Białystok, ul. Sobieskiego 12, skr. 247; tel./fax. (0-85) 675 35 93				
OBIEKT:	ulica przy Stadionie Miejskim w Wysokiem Mazowieckiem			
ADRES:	dz. nr 690/4, 705/1, 705/2, 705/4 - obręb 0001 Wysokie Maz.			Nr rys.: D2
NAZWA RYS.:	Przekrój podłużny ulicy			Skala: 1:50/500
PROJEKTANT:	mgr inż. Alicja Chrzanowska	PDL/0030/POOD/14		Data: 30.01.2018
SPRAWDZAJĄCY:	mgr inż. Dariusz Kiluk	PDL/0001/POOK/04		