




odcinek od 0+011,50 do 0+030,00

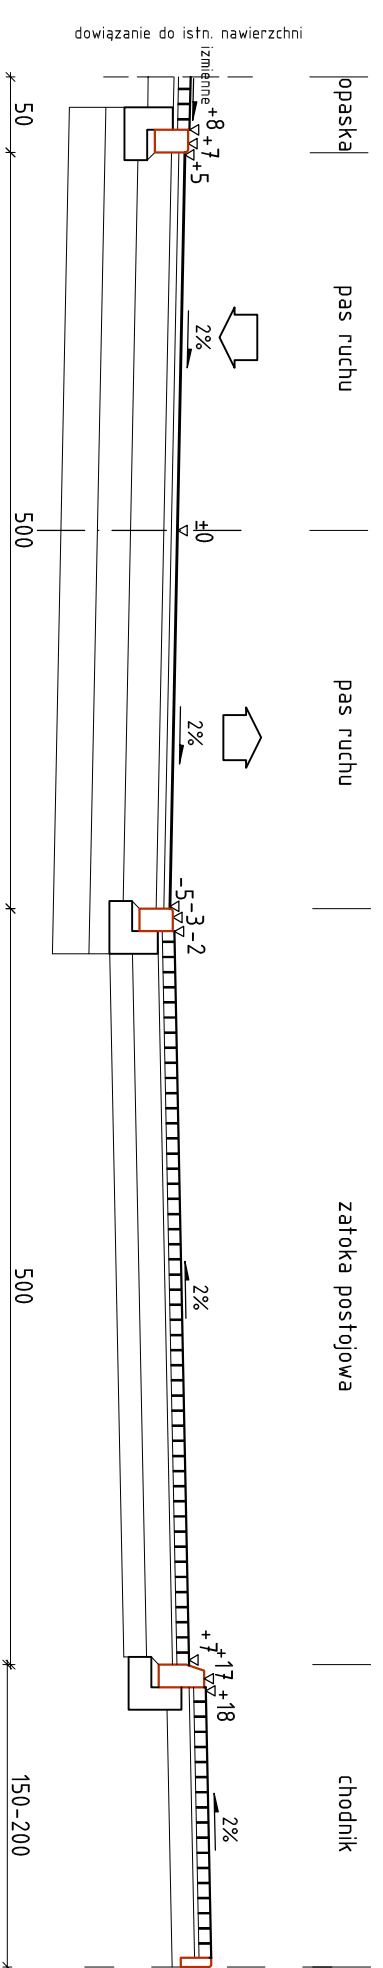


odcinek od 0+030,00 do 0+083,90

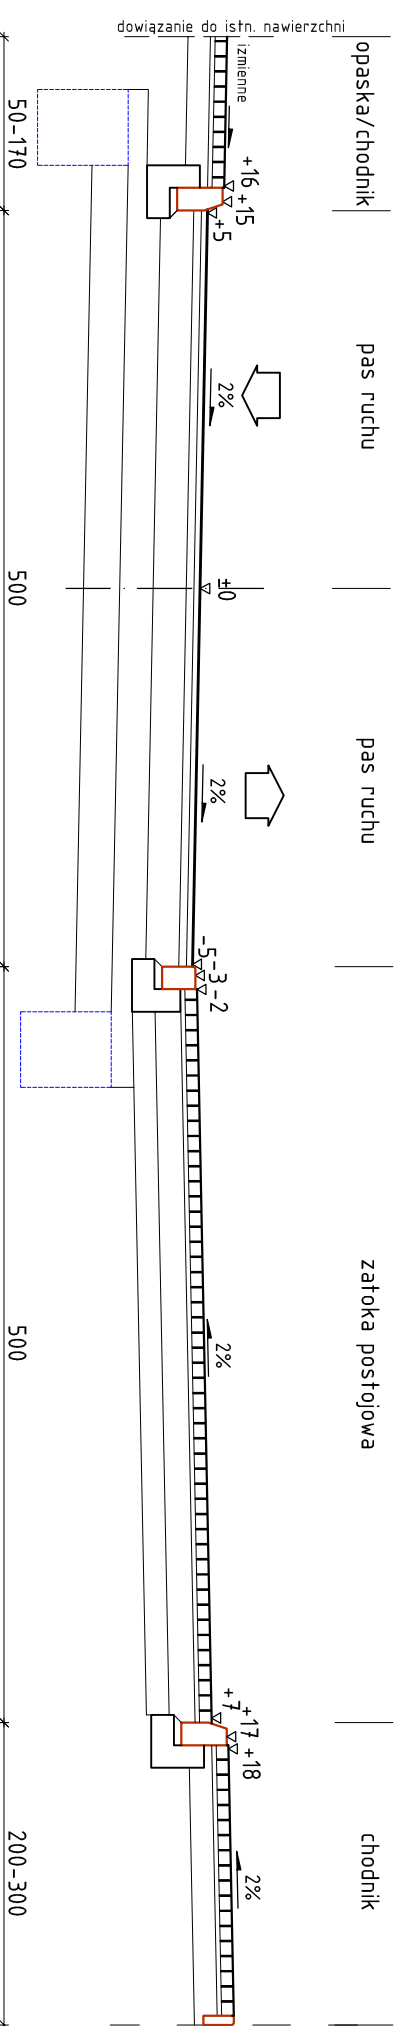


odcinek od 0+083,90 do 0+136,20

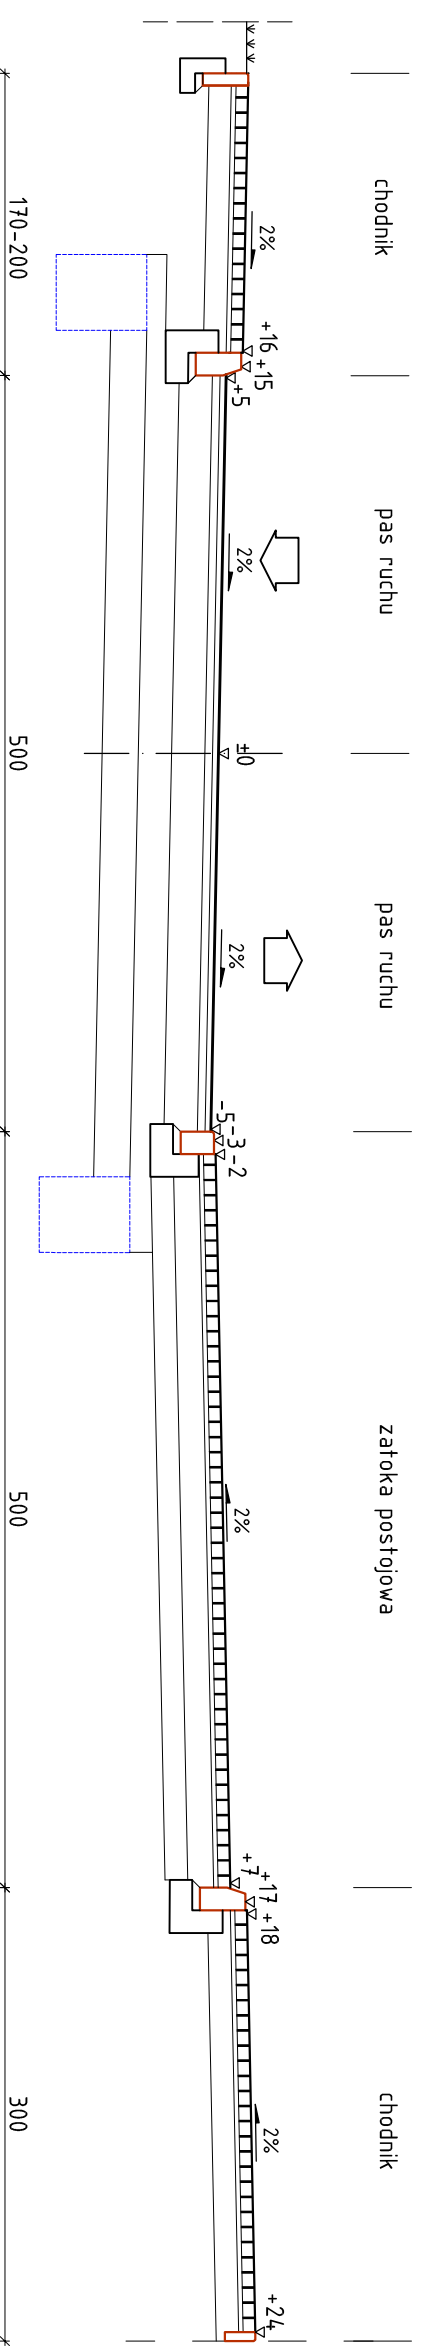

odcinek od 0+136,20 do 0+206,3

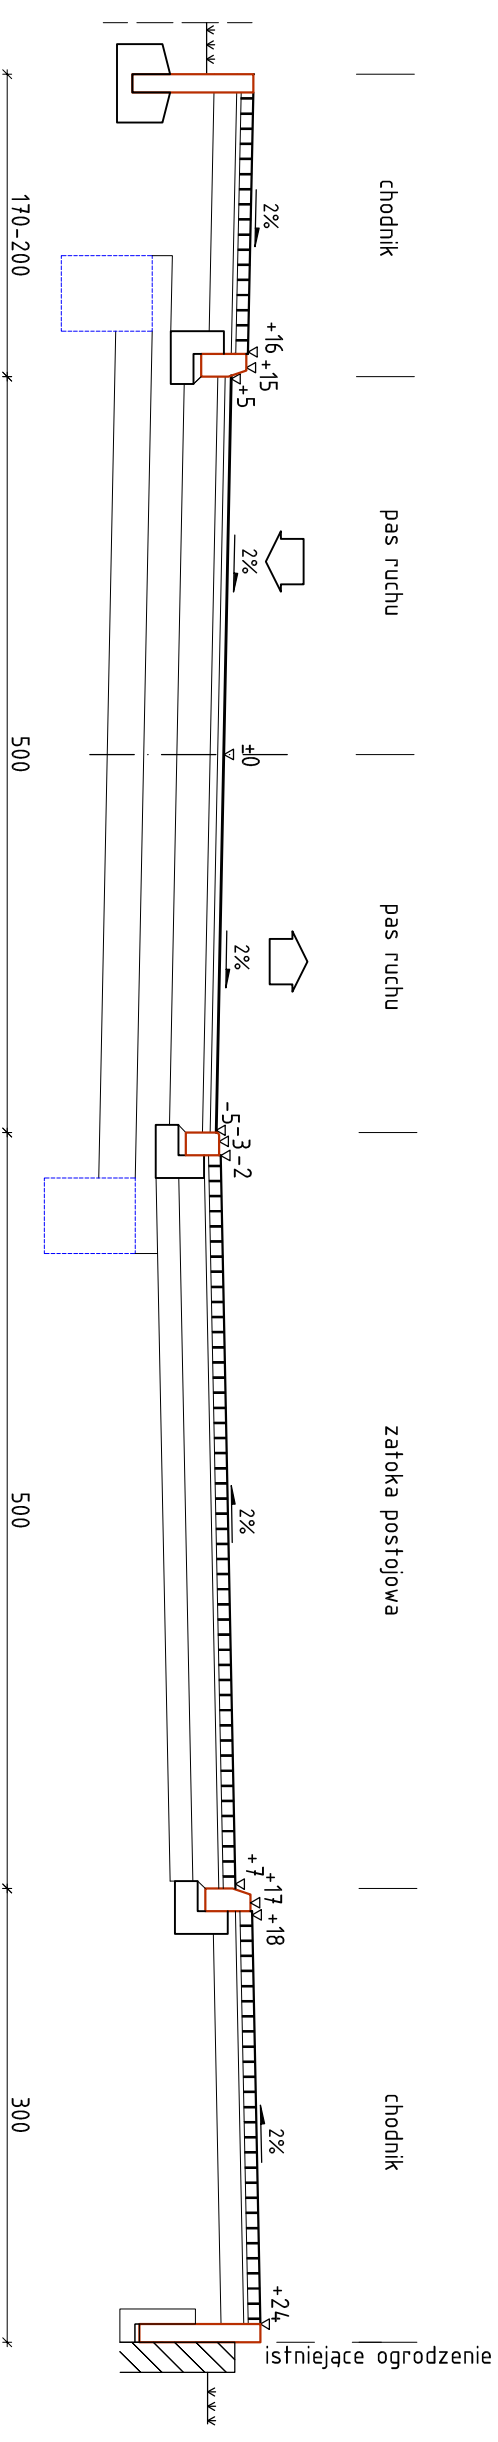

plac do zawracania

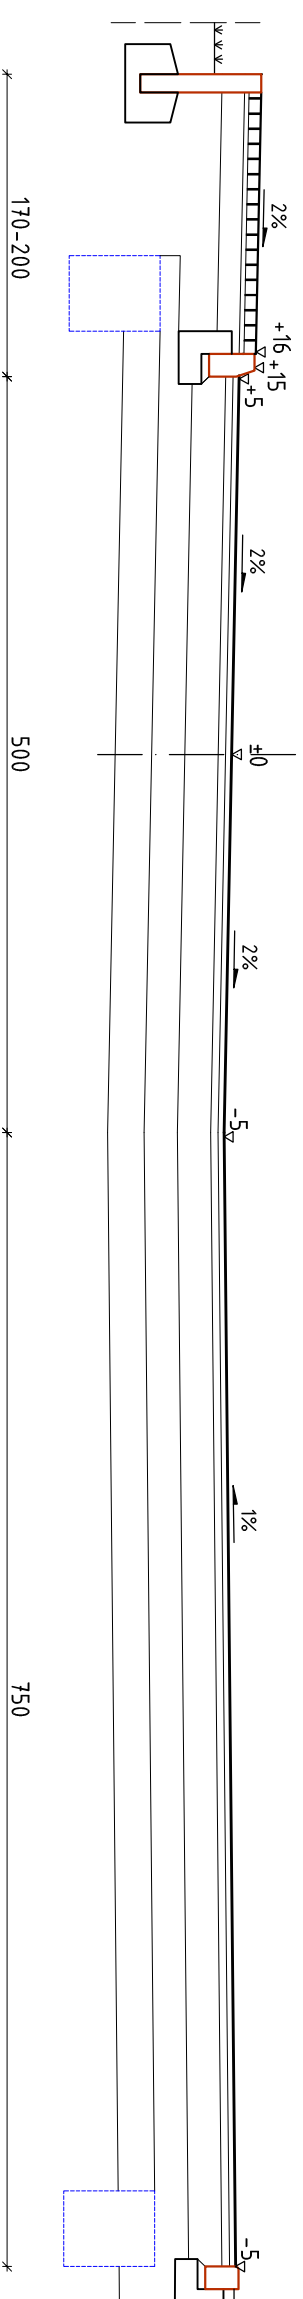

PRZEKROJE NORMALNE
ulica przy Stadionie Miejskim
w Wysokiem Mazowieckiem
skala 1:50

Przedsiębiorstwo Projektowania i Realizacji Inwestycji Komunalnych	
"INKOM" Sp. z o.o. w Białymstoku	
15-014 Białystok, ul. Sobieskiego 12, str. 247; tel./fax: (0-85) 675 35 93	
OBIEKT:	ulica przy Stadionie Miejskim w Wysokiem Mazowieckiem
ADRES:	dz. nr 690/4, 705/1, 705/2, 705/4 - obręb 0001 Wysokie Maz.
NAZWA RYS:	Przekroje normalne ulicy
PROJEKTANT:	mgr inż. Alicja Chrzanowska PDL/0030/P00D/14
SPRAWDZAJĄCY:	mgr inż. Dariusz Klucik PDL/0001/P00K/04
Nr rys.:	D3
Skala:	1:50
Data:	30.01.2018