PROFILE PODŁUŻNE

Kanalizacja deszczowa

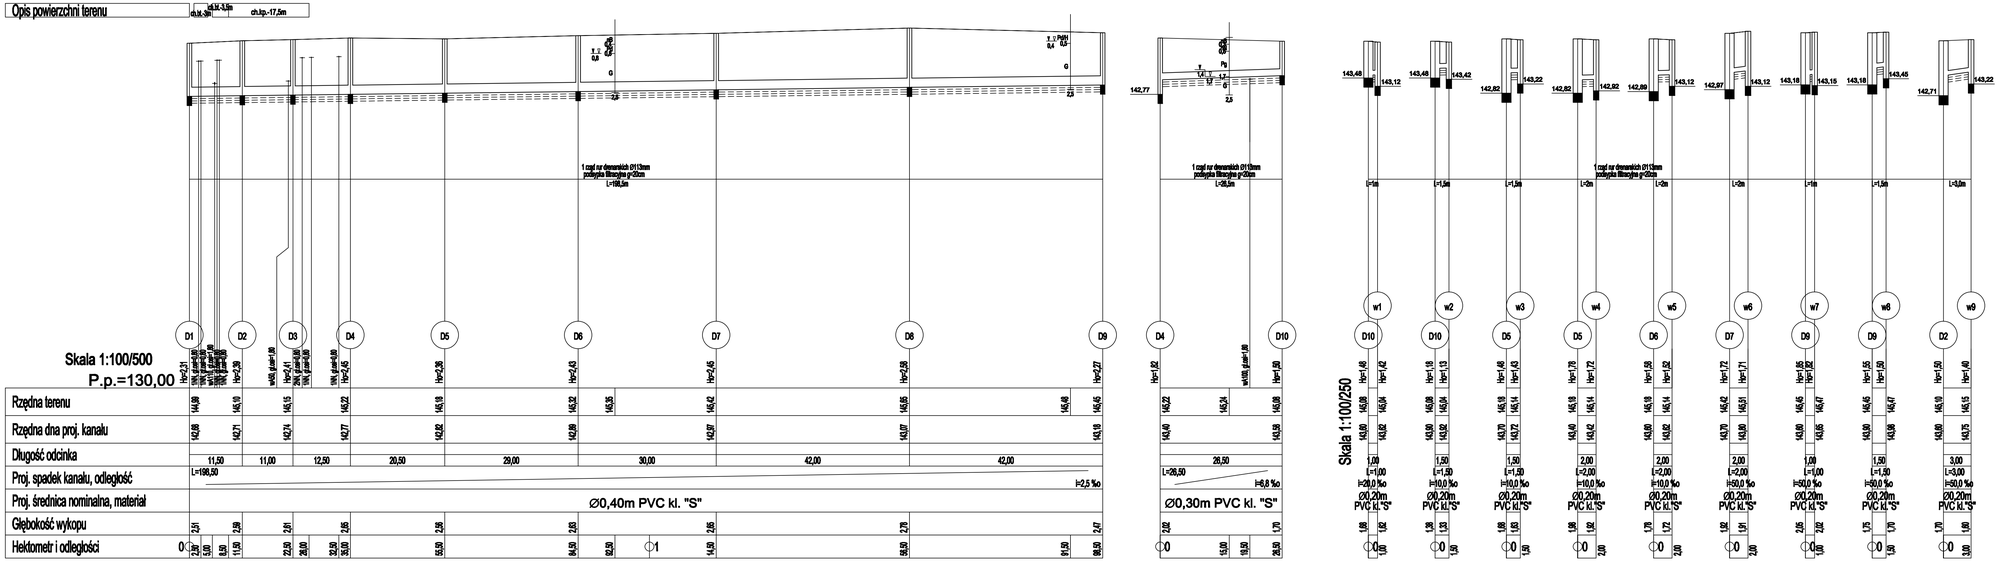

Oznaczenia:

D... numer studni

Hs=1,77 zagłębienie dna kanału

E1 numer kolejny przeszkody
NN kable energetyczne niskiego napięcia
SN kable energetyczne średniego napięcia
t kable i kanalizacja telefoniczna
kd kanalizacja deszczowa
ks kanalizacja sanitarna
w wodociąg
g gazociąg

1 część rur dwuwarstwowych Ø113mm podsypka filtracyjna g=20cm

podsypka wyrównawcza g=10cm

Przedsiębiorstwo Projektowania i Realizacji Inwestycji Komunalnych "INKOM" Sp. z o.o. w Białymstoku 15-014 Białystok, ul. Sobieskiego 12, skr. 247; tel./fax. (0-85) 675 35 93	
OBIEKT:	ulica przy Stadionie Miejskim w Wysokiem Mazowieckiem - Kanalizacja deszczowa
ADRES:	dz. nr 690/4, 705/1, 705/2, 705/4 - obręb 0001 Wysokie Maz. Nr rys.: S2
NAZWA RYS.:	Profile podłużne - kanały i podłączenia wpustów Skala: 1:100/500
PROJEKTANT:	mgr inż. Mariusz Burakowski Bł./194/01 Data: 30.01.2018
SPRAWDZAJĄCY:	mgr inż. Dariusz Kazuczyk PDL/0142/PWBS/16