




odcinek od 0+011,50 do 0+030,00

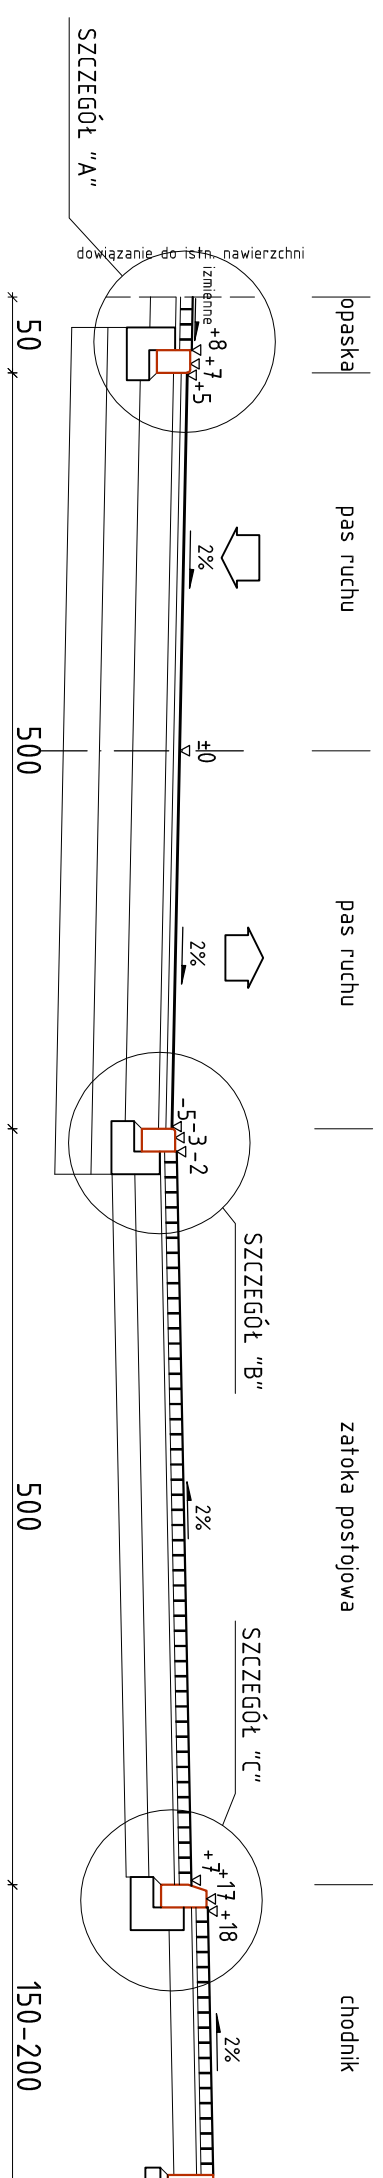


odcinek od 0+030,00 do 0+083,90

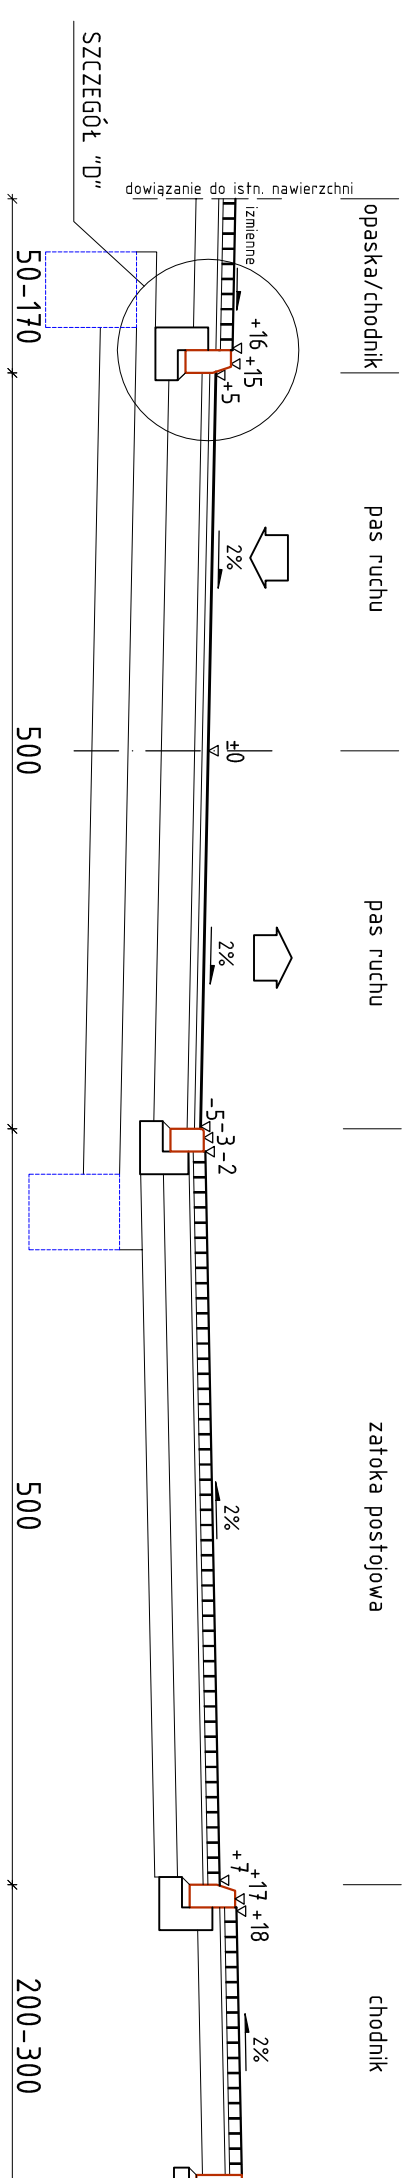

odcinek od 0+083,90 do 0+136,20

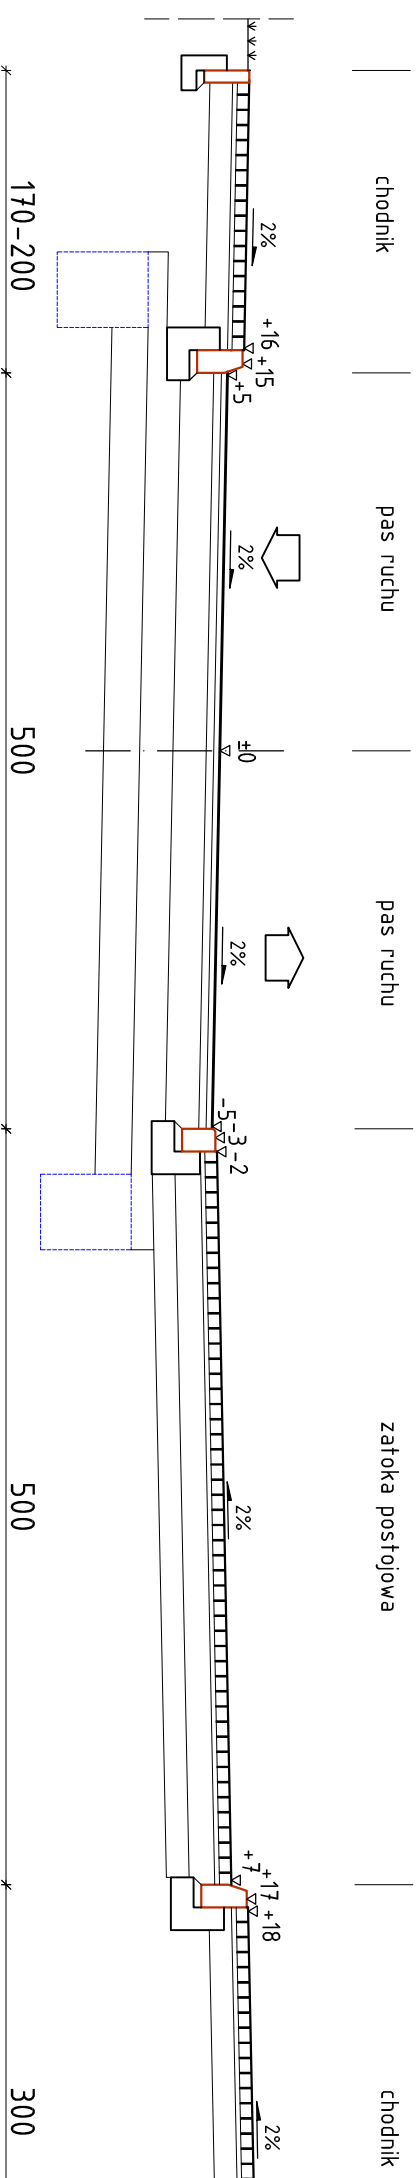


odcinek od 0+136,20 do 0+206,3

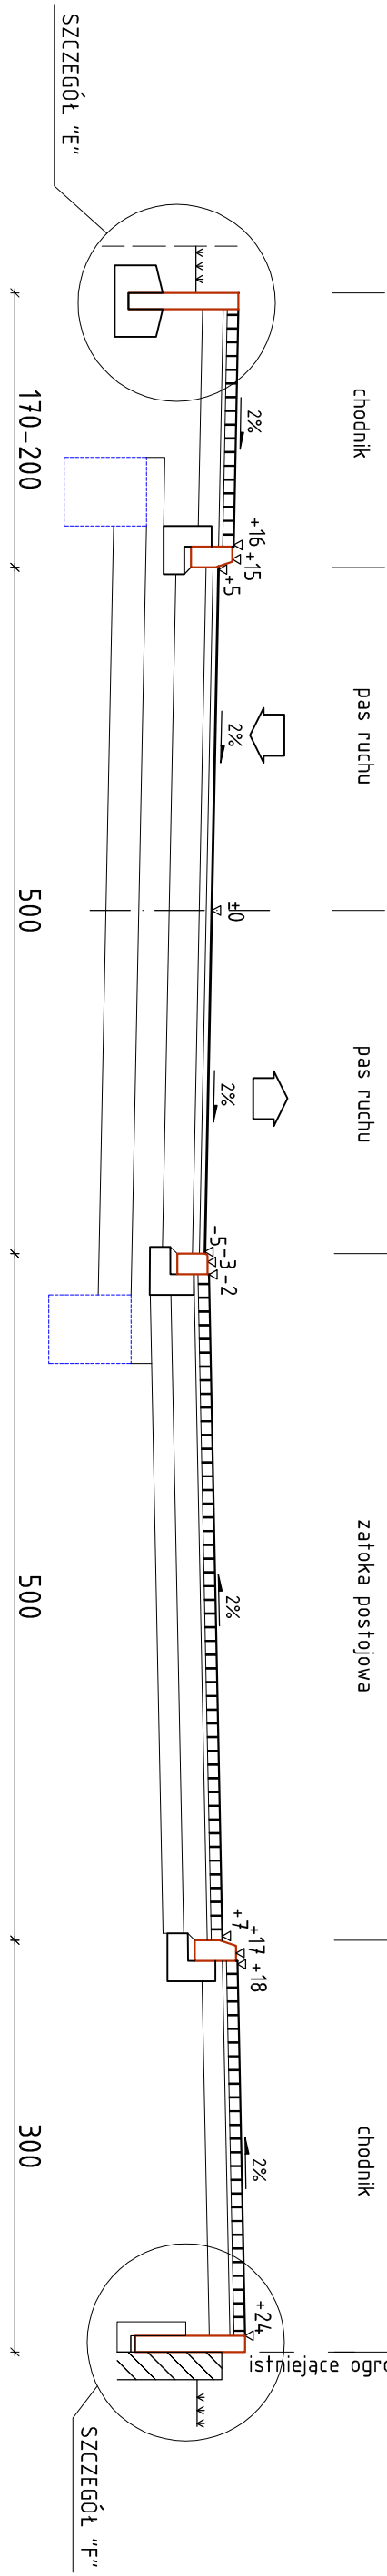

plac do zawracania

plac do zawracania

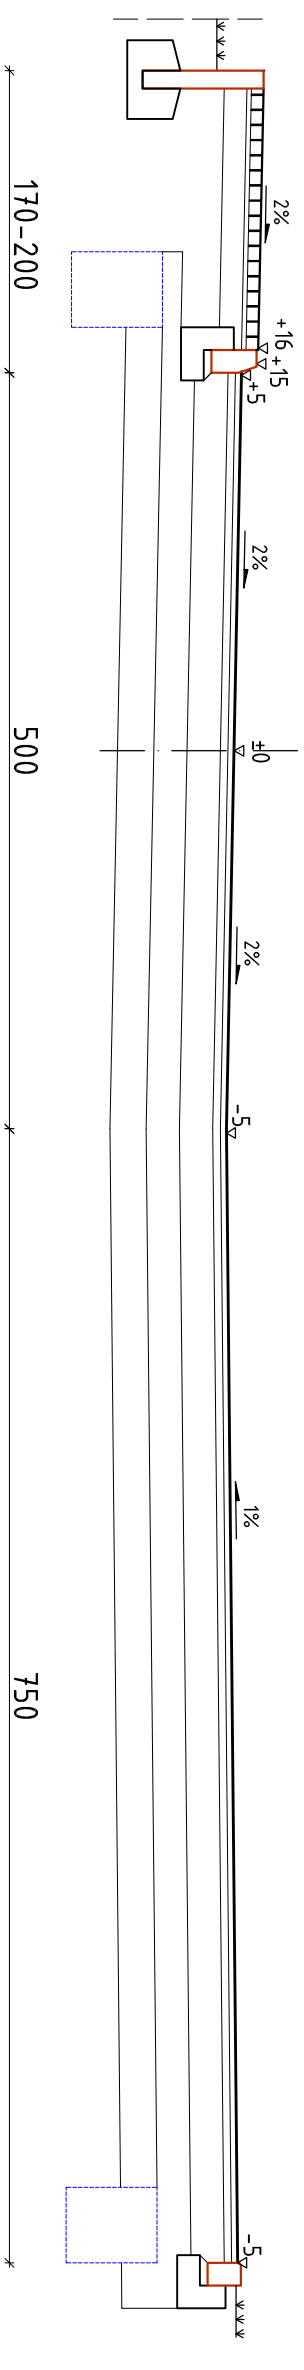

Przedsiębiorstwo Projektowania i Realizacji Inwestycji Komunalnych "INKOM" Sp. z o.o. w Białymstoku	
15-014, Białystok, ul. Sobieskiego 12, skr. 247; tel./fax: (0-85) 675 35 93	
OBIEKT:	ulica przy Stadionie Miejskim w Wysokiem Mazowieckiem
ADRES:	dz. nr 690/4, 705/1, 705/2, 705/4 - obręb 0001 Wysokie Maz.
NAZWA RYS:	Przekroje normalne ulicy
PROJEKTANT:	mgr inż. Alicja Cierzanowska
	Skala: 1:50
	Data: 30.01.2018
	PDL/0030/P00D/14

PRZEKROJE NORMALNE
ulica przy Stadionie Miejskim
w Wysokiem Mazowieckiem
skala 1:50