


ZJAZD PUBLICZNY
PRAWOSTRONNY


ZJAZD PUBLICZNY
LEWOSTRONNY

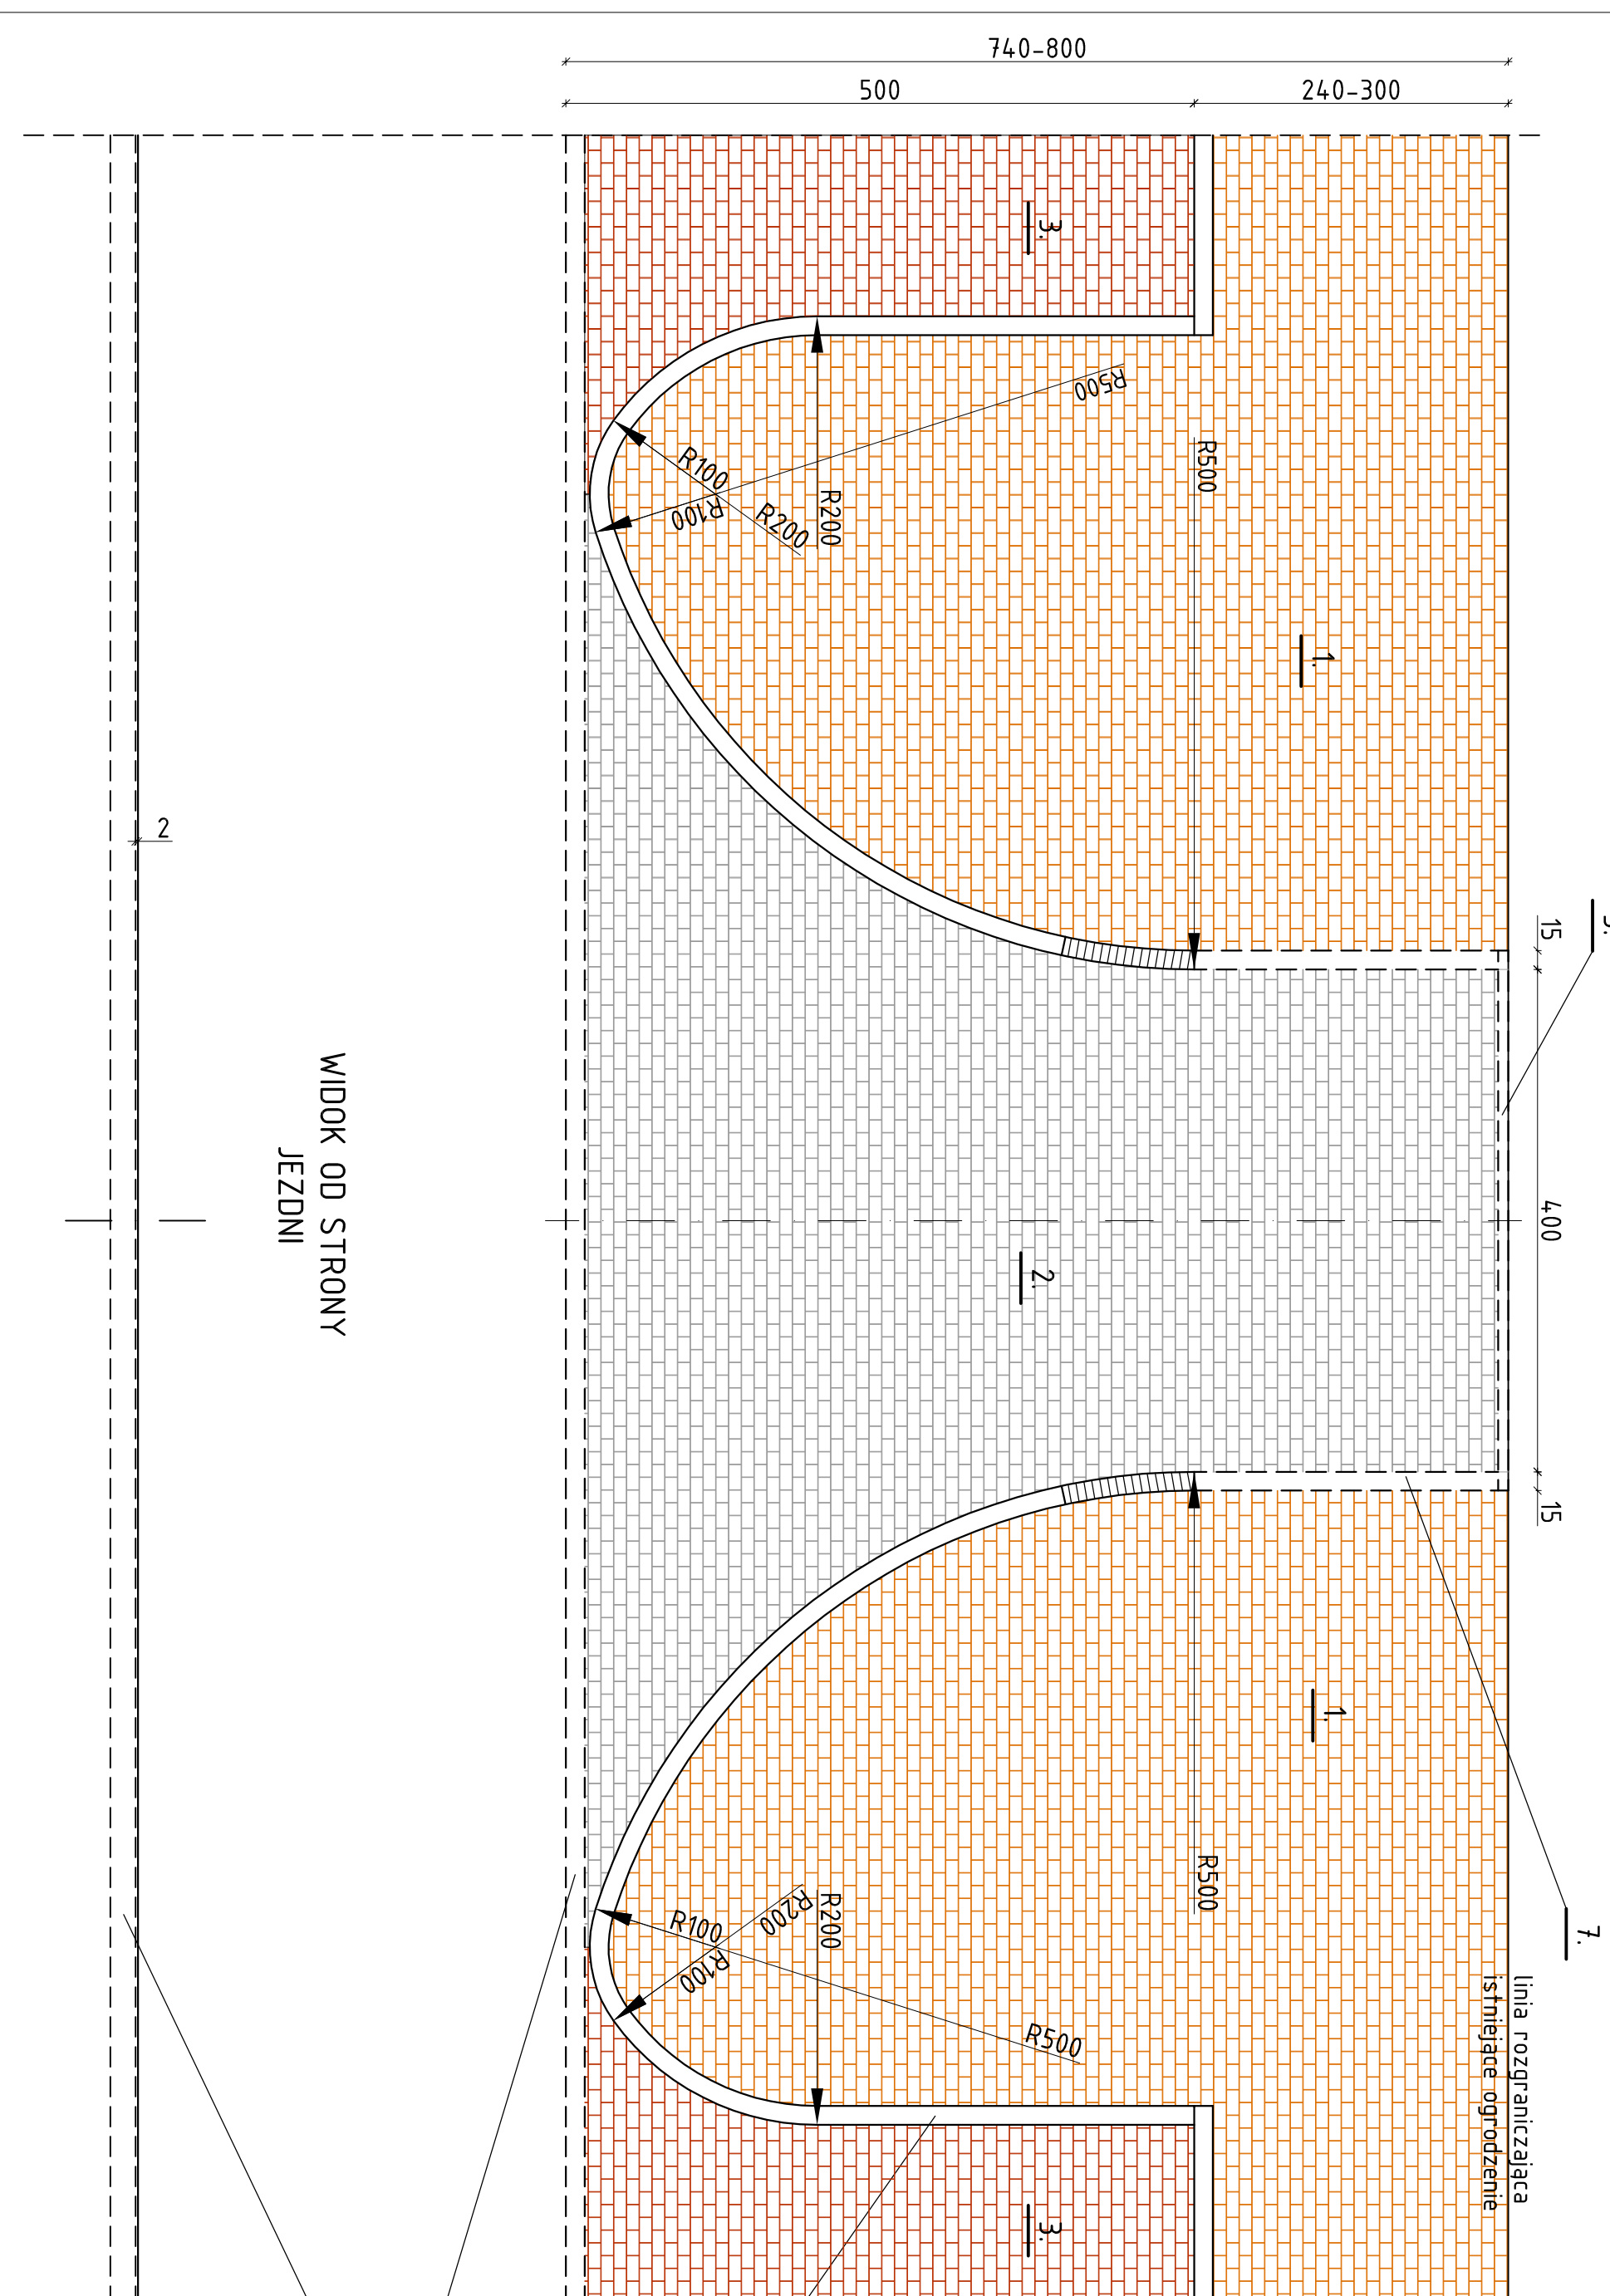

WIDOK OD STRONY
JEZDNI

WIDOK Z GÓRY

WIDOK OD STRONY
JEZDNI

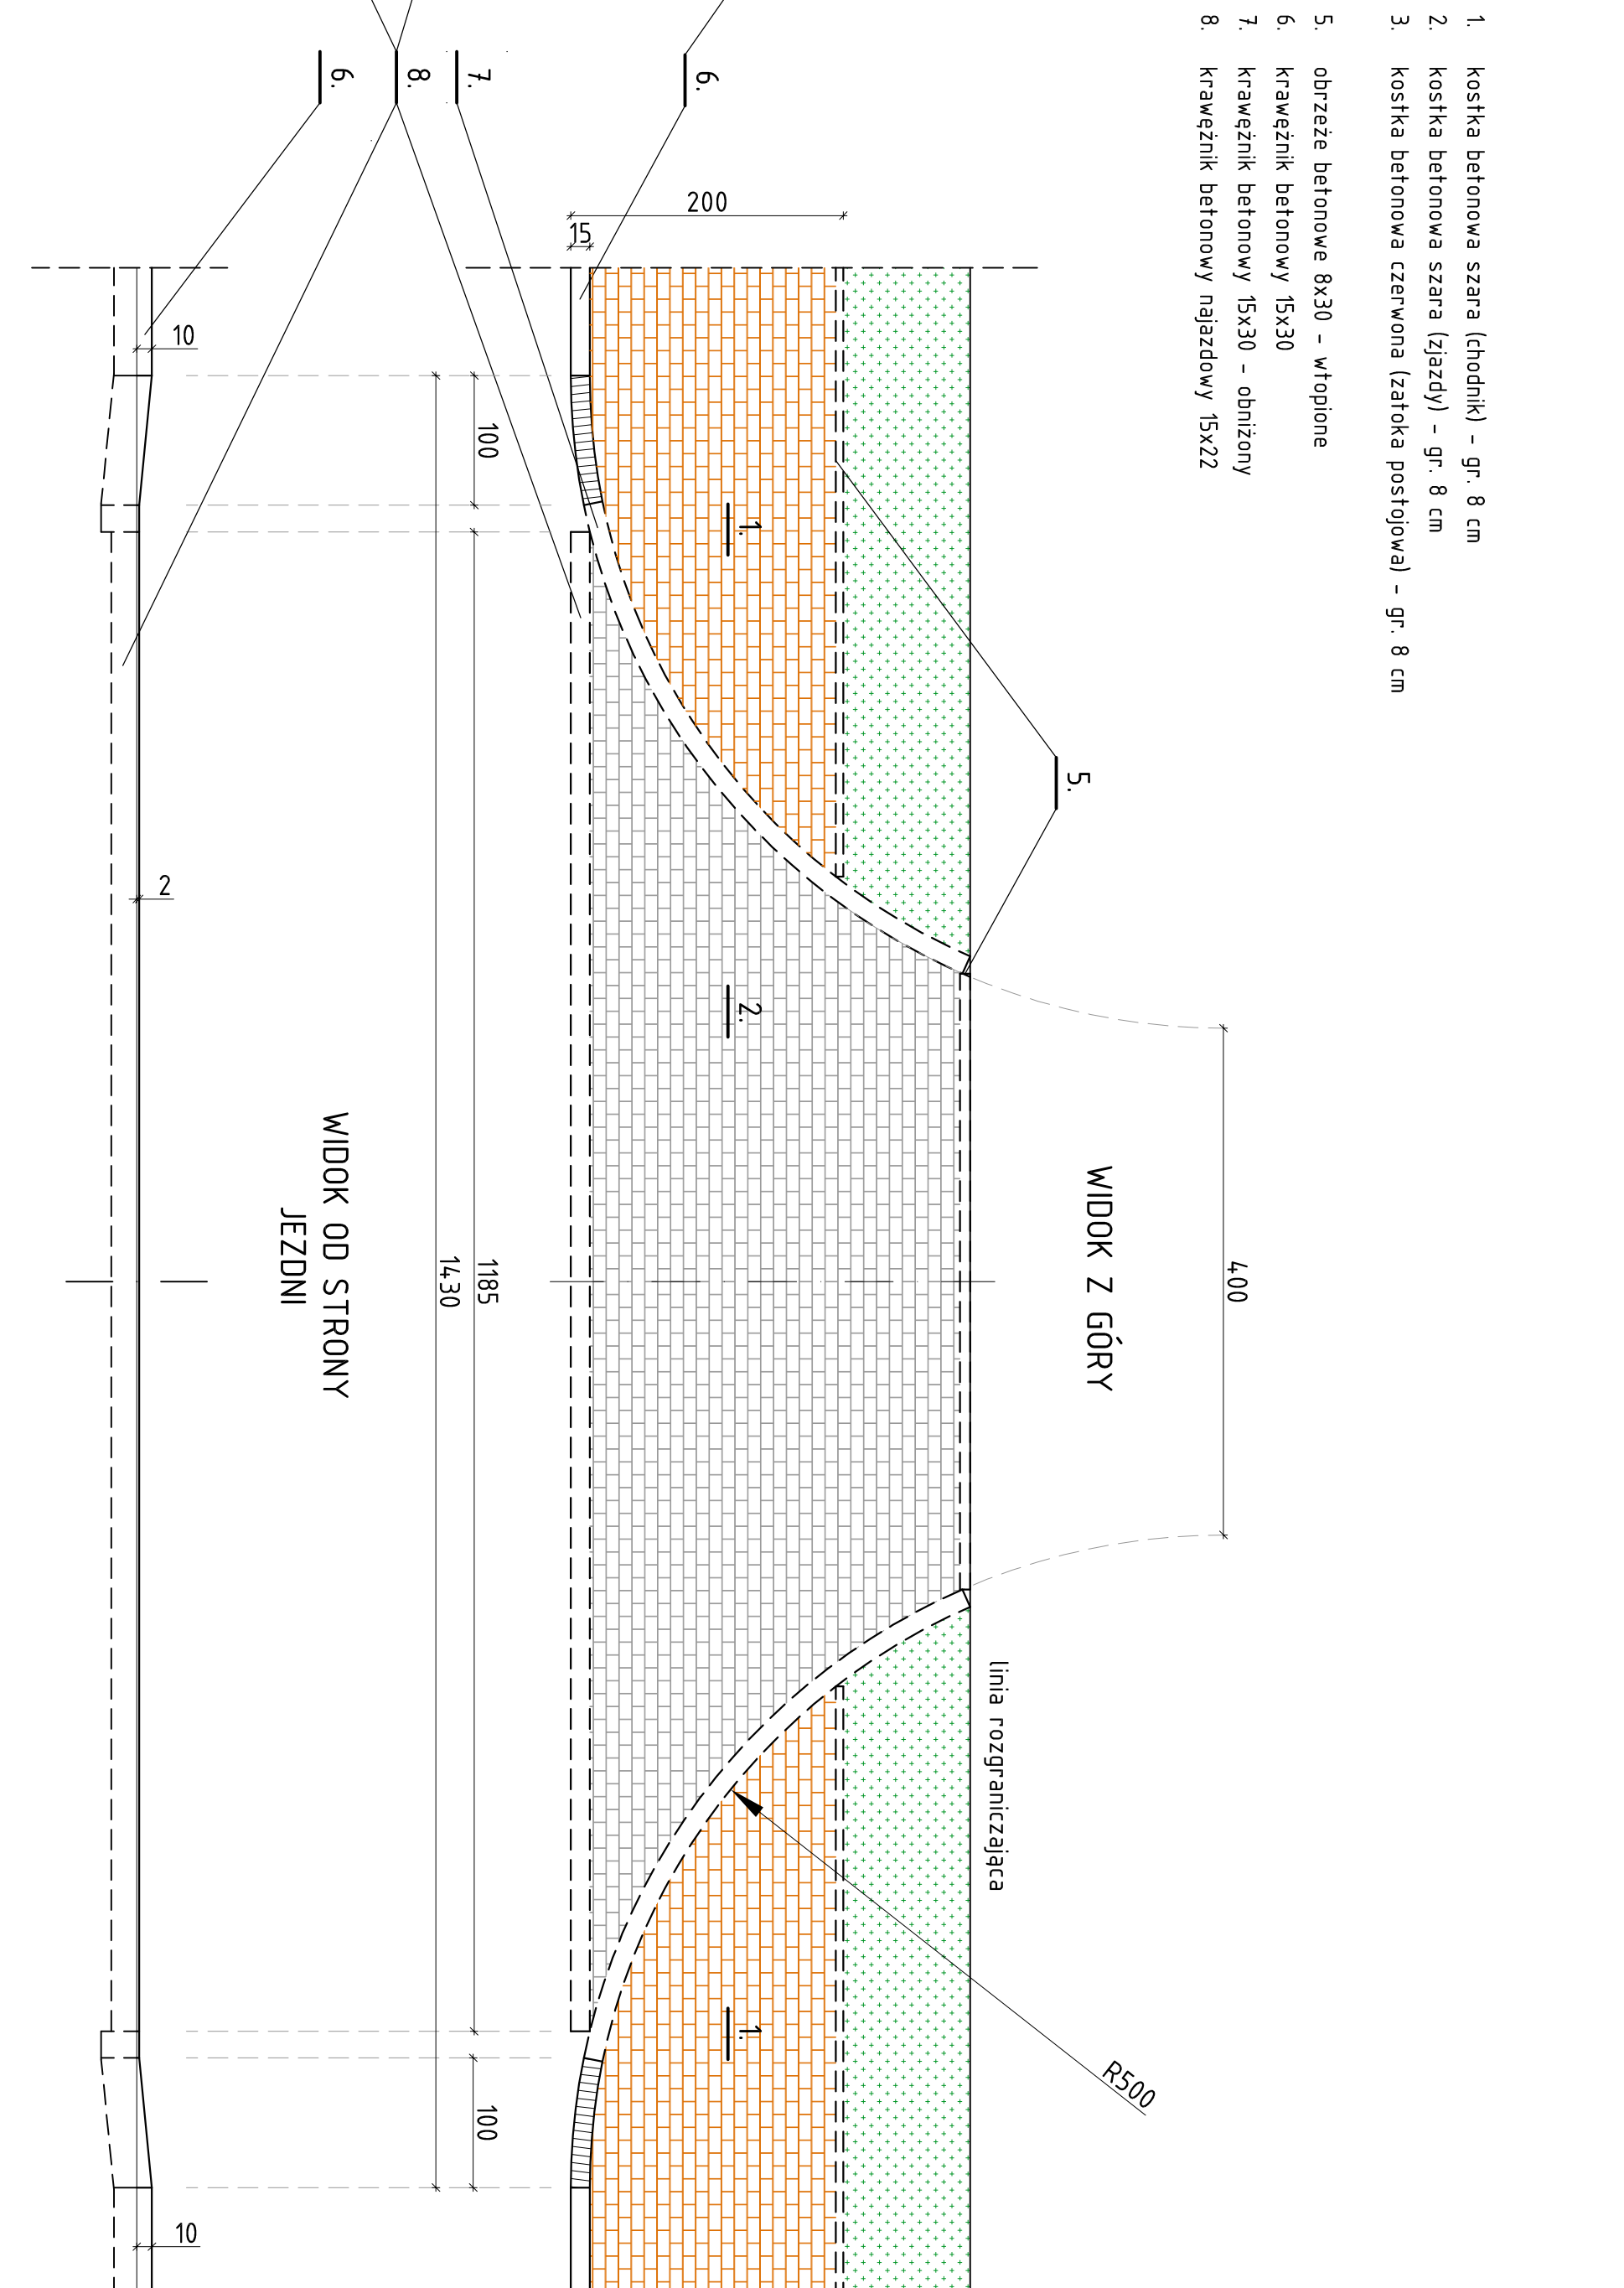

1. kostka betonowa szara (chodniki) - gr. 8 cm
2. kostka betonowa szara (jazdy) - gr. 8 cm
3. kostka betonowa czerwona (załotka postojowa) - gr. 8 cm
5. obrzeże betonowe 8x30 - wtopione
6. krawężnik betonowy 15x30
7. krawężnik betonowy 15x30 - obniżony
8. krawężnik betonowy najazdowy 15x22

ZJAZDY DO NIERUCHOMOŚCI
ulica przy Stadionie Miejskim
w Wysokiem Mazowieckiem
skala 1:50

Przedsiębiorstwo Projektowania i Realizacji Inwestycji Komunalnych "INKOM" Sp. z o.o. w Białymstoku	
15-014, Białystok, ul. Sobieskiego 12, skr. 24.7, tel./fax. (0-85) 675 35 93	
OBIEKT:	ulica przy Stadionie Miejskim w Wysokiem Mazowieckiem
ADRES:	dz. nr 690/4, 705/1, 705/2, 705/4 - obręb 0001 Wysokie Maz.
NAZWA RYS:	Zjazdy do nieruchomości
PROJEKTANT:	mgr inż. Alicja Chrzanowska
	PDL/0030/P00D/14
	Nr rys.: D5
	Skala: 1:50
	Data: 30.01.2018