

ODCINEK ULICY
od km 0+046,5 do km 0+205,5


ODCINEK z PLACEM DO ZAWRACANIA
od km 0+211,50 do 0+224,14

proj. jezdnia

proj. chodnik

proj. jezdnia

proj. zatoka postojowa/zjazd

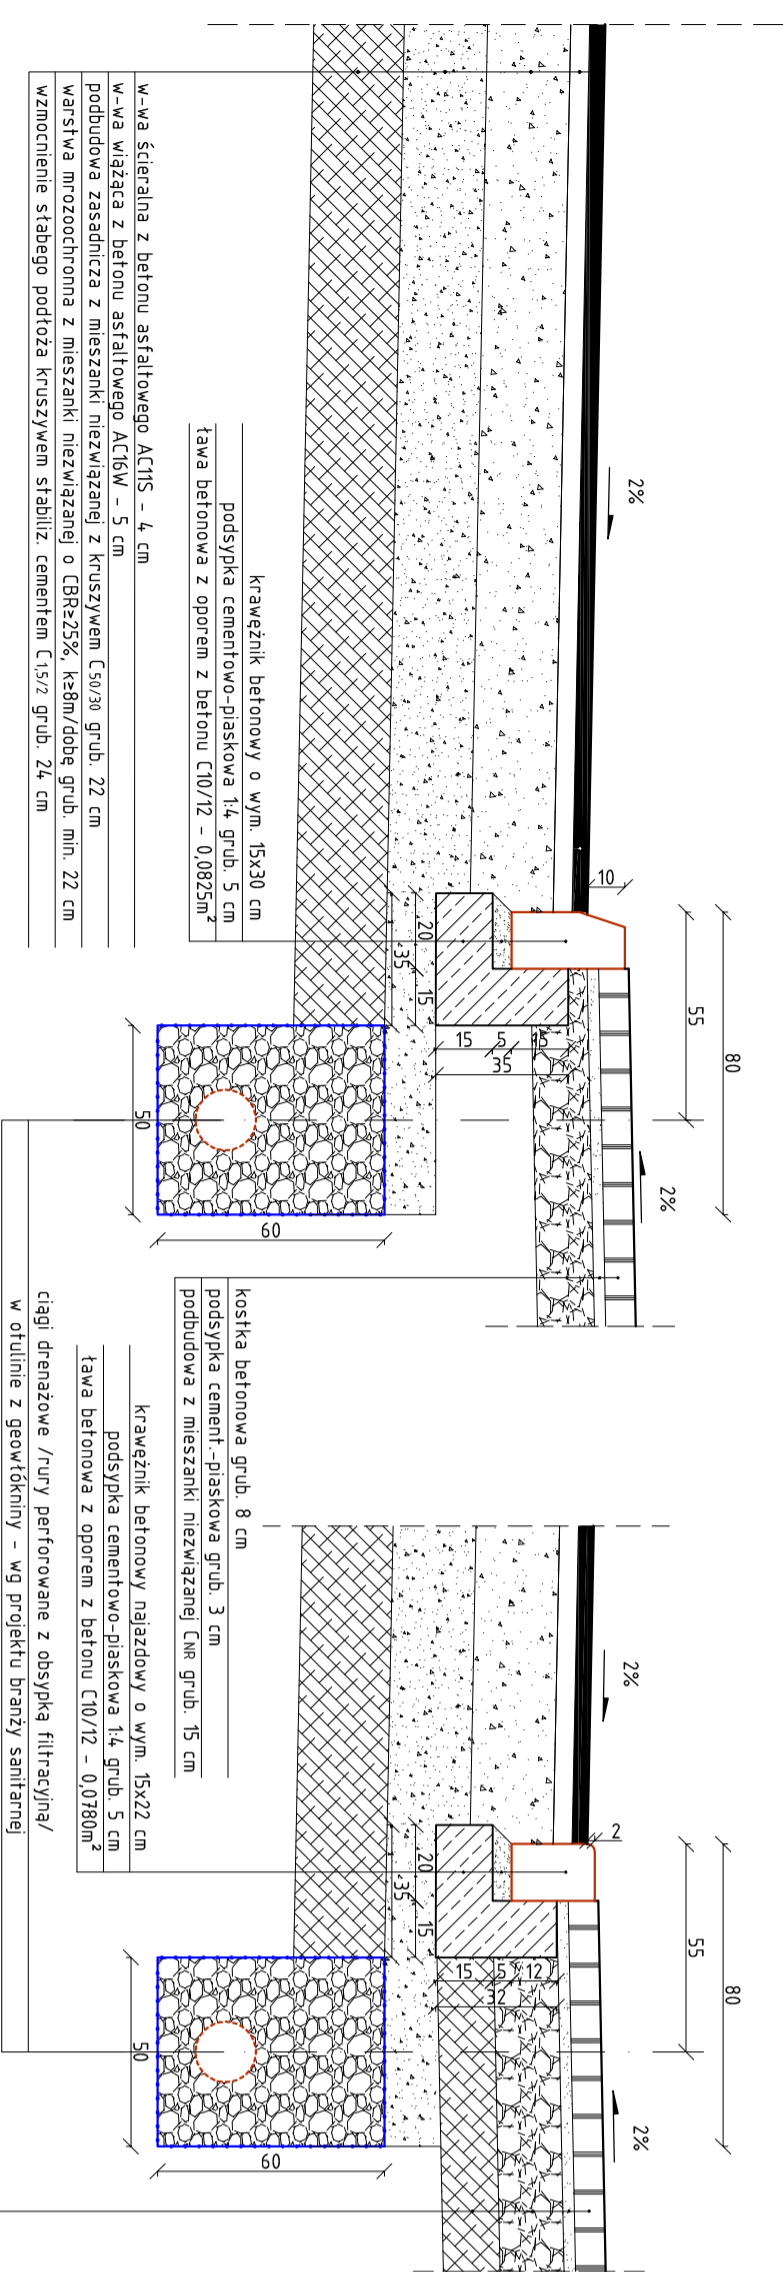

TYPOWE ROZWIĄZANIA TYP A2 i TYP 12 – KATALOG TNPIP (2014)

SZCZEGÓŁY KONSTRUKCYJNE

Z CIĄGIEM DRENARSKIM
ulica przy Stadionie Miejskim
w Wysokiem Mazowieckiem
skala 1:20

Przedsiębiorstwo Projektowania i Realizacji Inwestycji Komunalnych	
"INKOW" Sp. z o.o. w Białymstoku	
15-014 Białystok, ul. Sobieskiego 12, skr. 247; tel./fax. (0-85) 675 35 93	
OBIEKT:	ulica przy Stadionie Miejskim w Wysokiem Mazowieckiem
ADRES:	dz. nr 690/4, 705/1, 705/2, 705/4 – obręb 0001 Wysokie Maz.
NAZWA RYS.:	Szczegóły konstrukcyjne z ciągiem drenarskim
PROJEKTANT:	mgr inż. Alicja Chrzanowska
	PDL/0030/P00D/14
	Nr rys.: D7
	Skala: 1:20
	Data: 30.01.2018