



SZCZEGÓŁ "A"

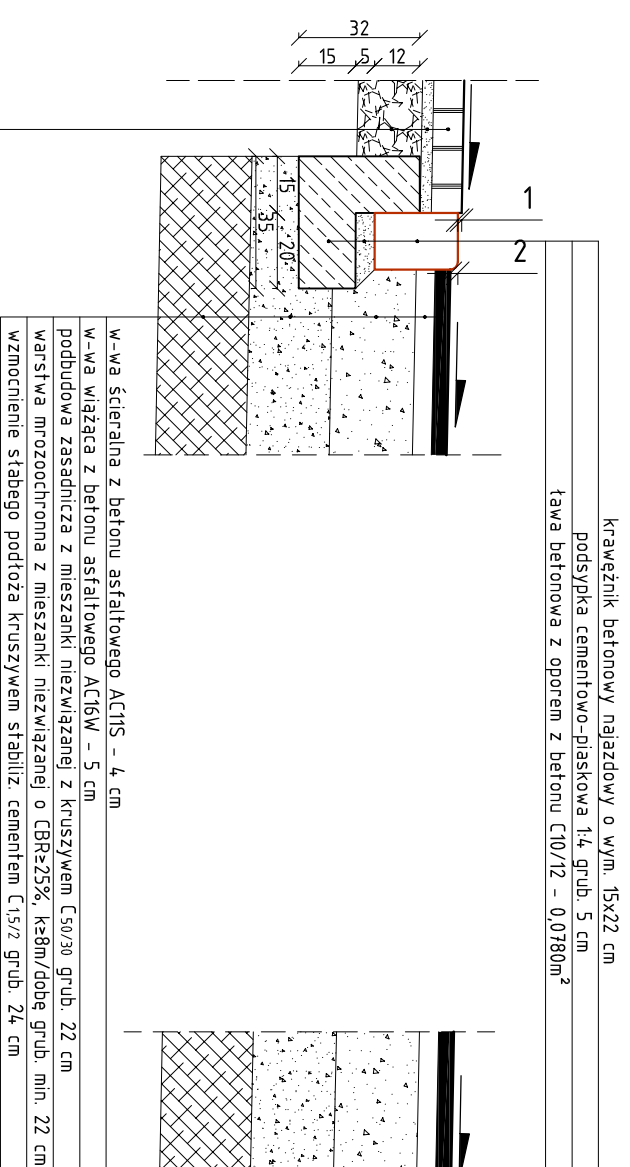


SZCZEGÓŁ "B"

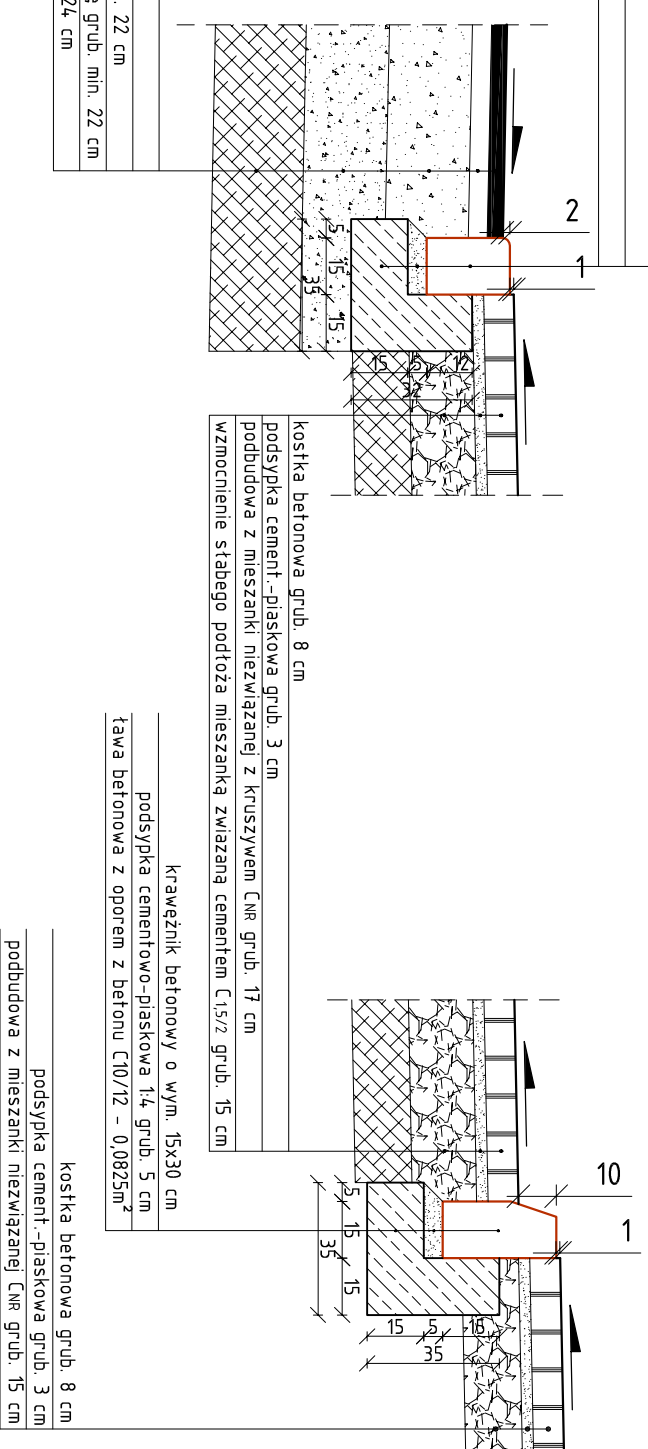


SZCZEGÓŁ "C"

kostka betonowa grub. 8 cm
 podsypka cement- -piaskowa grub. 3 cm
 podbudowa z mieszanki niezwiązanej z kruszywem Cnr grub. 17 cm
 wzmocnienie słabego podłoża mieszanką związaną cementem C15/2, grub. 15 cm


SZCZEGÓŁ "D"

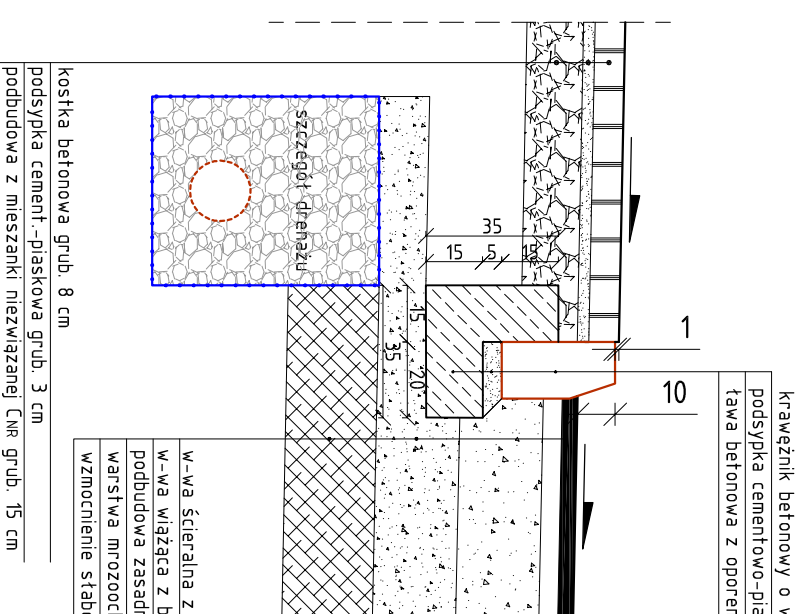

SZCZEGÓŁ "E"

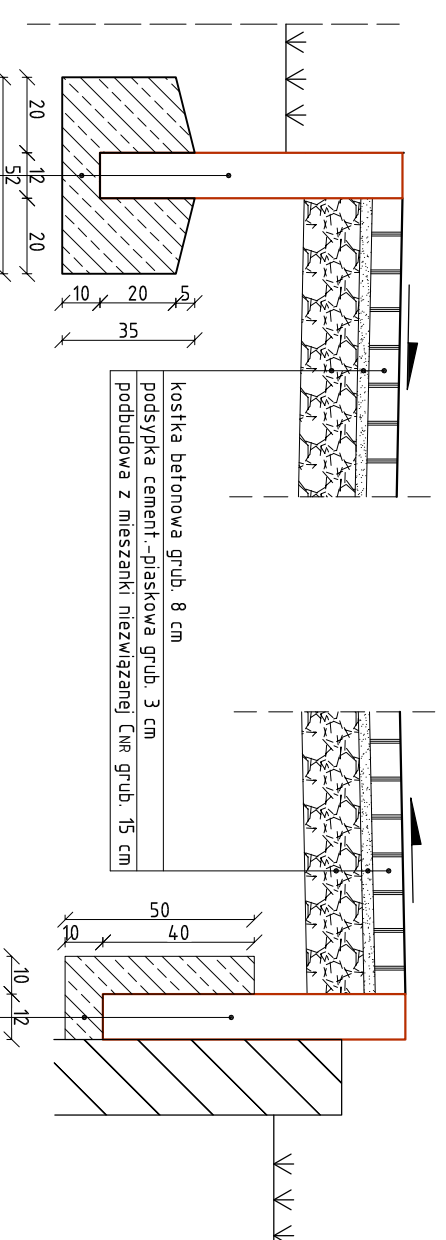

SZCZEGÓŁ "F"

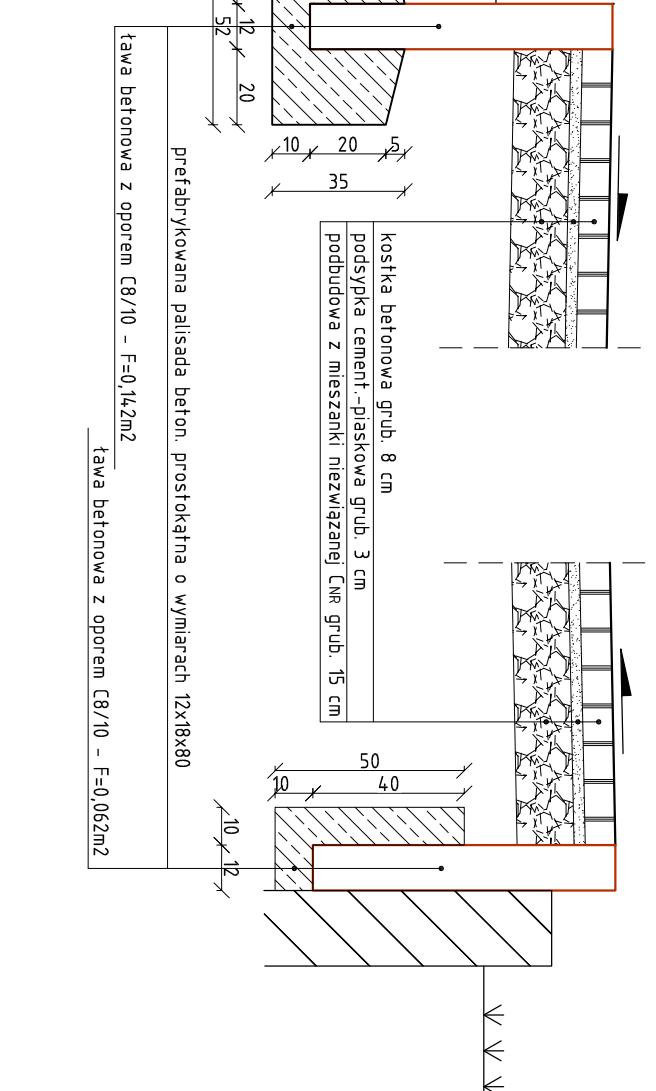

SZCZEGÓŁY KONSTRUKCYJNE

ulica przy Stadionie Miejskim

w Wysokiem Mazowieckiem

skala 1:20

Przedsiębiorstwo Projektowania i Realizacji Inwestycji Komunalnych
 "INKOM" Sp. z o.o. w Białymstoku
 15-014, Białystok, ul. Sobieskiego 12, skr. 247, tel./fax. (0-85) 675 35 93

OBIEKT:	ulica przy Stadionie Miejskim w Wysokiem Mazowieckiem	
ADRES:	dz. nr 690/4, 705/1, 705/2, 705/4 – obręb 0001 Wysokie Maz.	Nr rys.: D6
NAZWA RYS:	Szczegóły konstrukcyjne	Skala: 1:20
PROJEKTANT:	mgr inż. Alicja Chrzanowska PDL/0030/POOD/14	Data: 30.01.2018