PROFILE PODŁUŻNE
Ciągi drenażowe

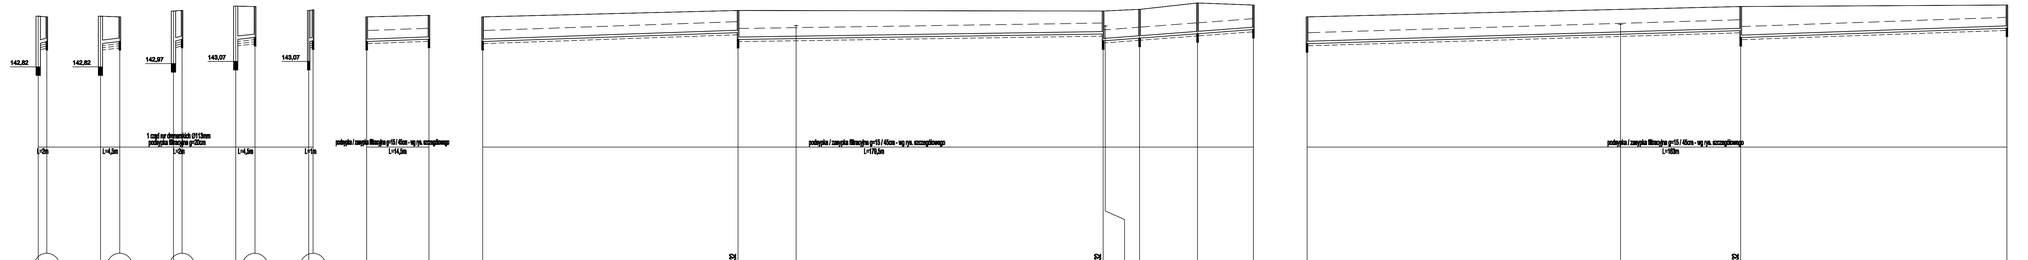

Skala 1:100/500

P.p.=130,00

| | | |