UL. PODLASKA

PROFIL KANALIZACJI DESZCZOWEJ -- 100/200

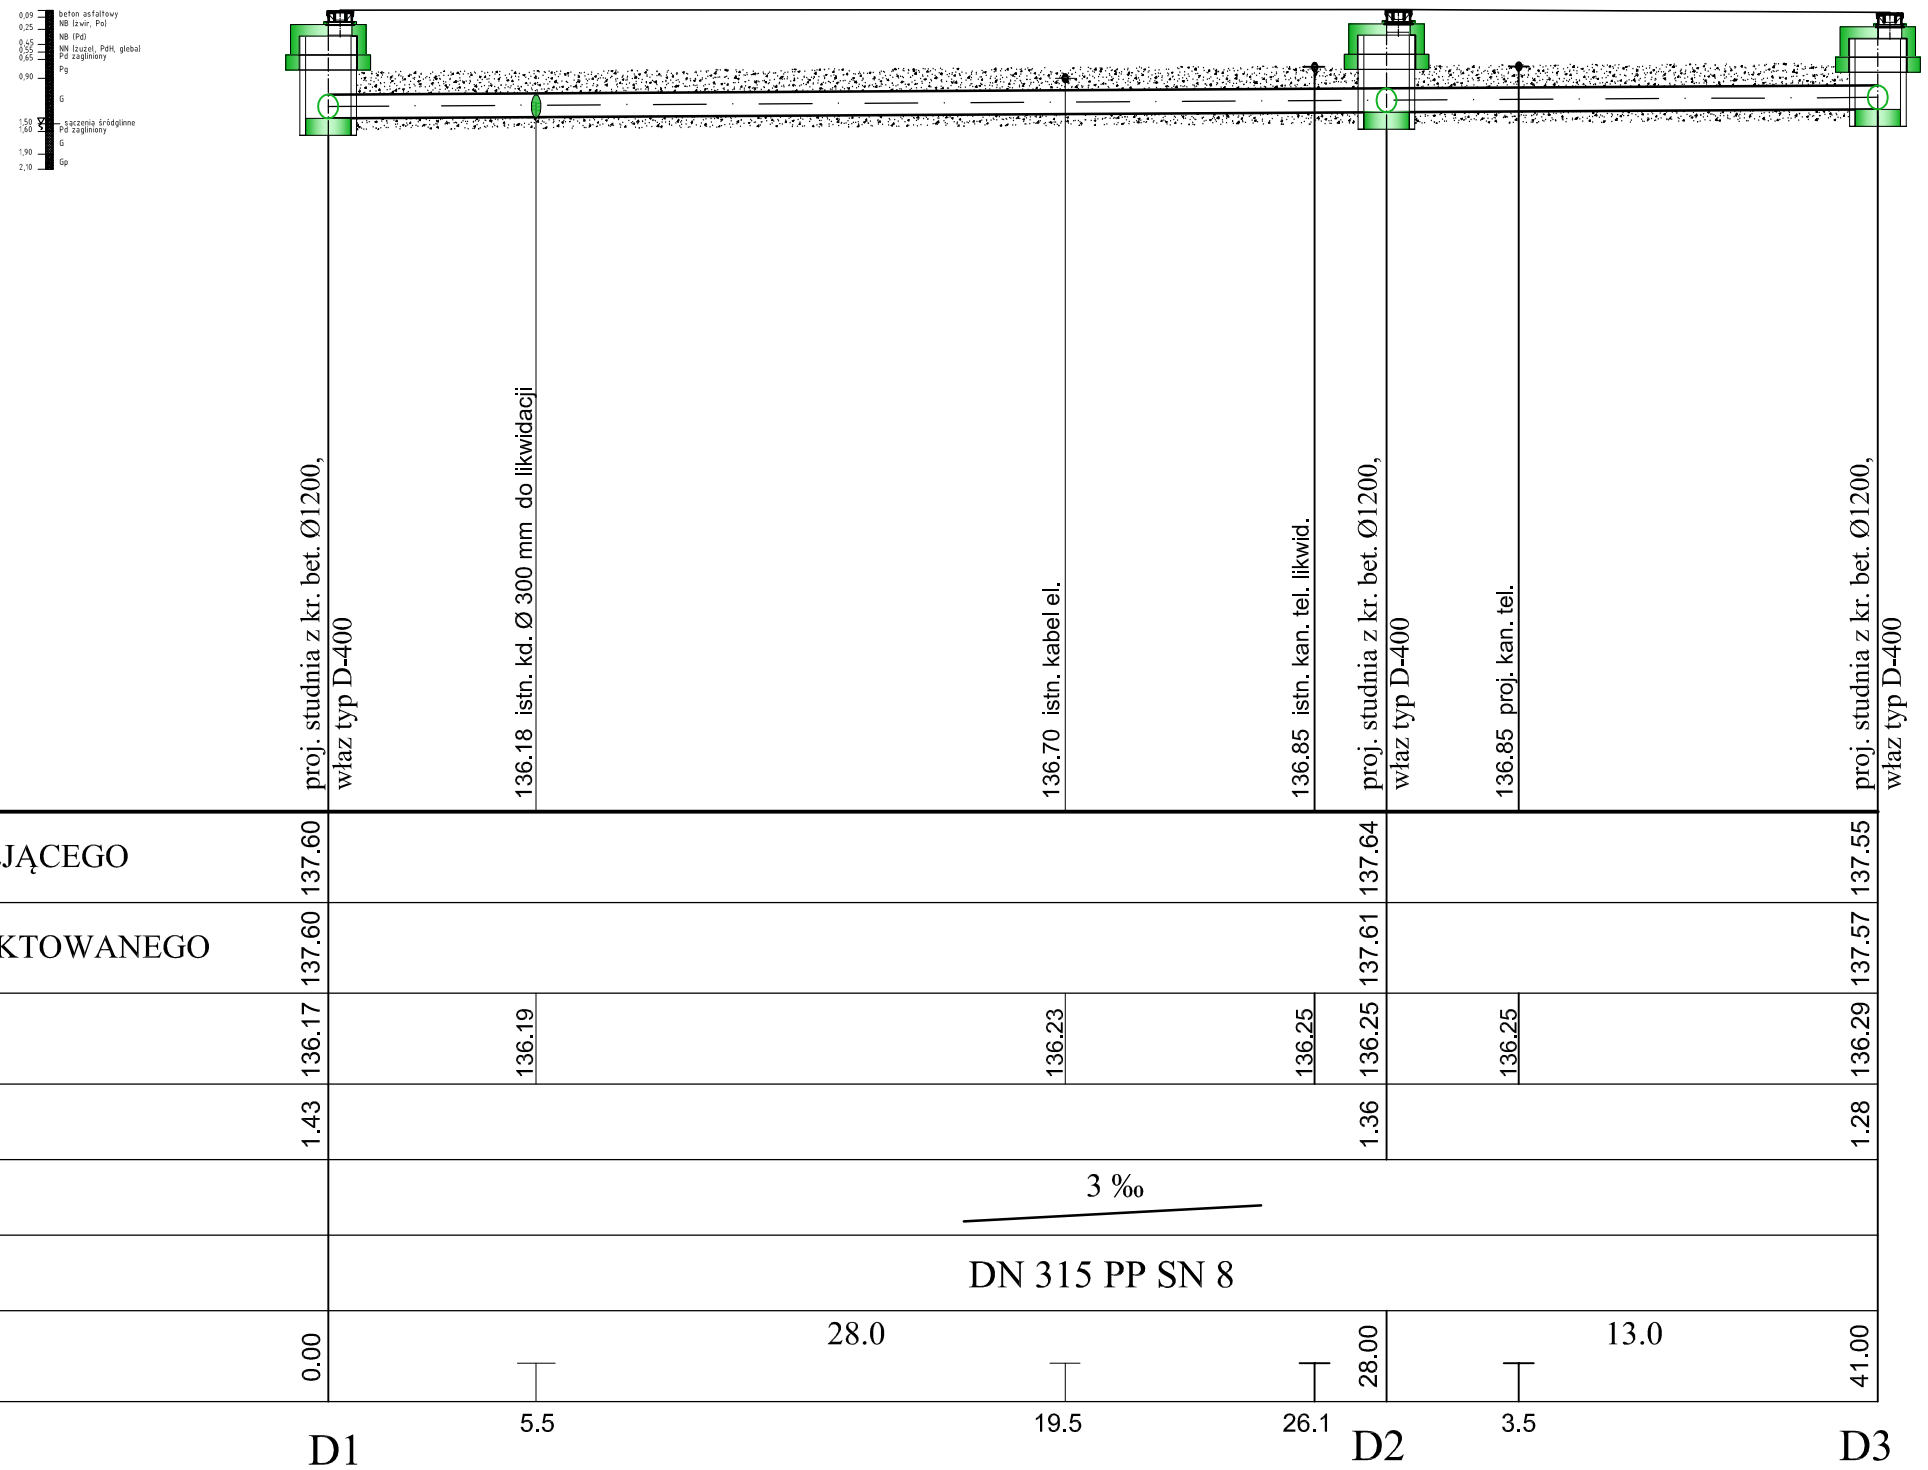

PRACOWNIA PROJEKTOWA KOMI Sp. z o.o.

Pracownia Projektowa **KOMI Sp. z o.o.**
15 - 274 Białystok, ul. Waszyngtona 24 m.197
email: bjurokomi@gmail.com
bjuro@komi.net.pl
tel./fax 85 74 20 117, tel. 85 811 09 09

SKALA:	NAZWA RYSUNKU:		NR RYSUNKU:
1:100/200	PROFIL KANALIZACJI DESZCZOWEJ		4
OBIEKT:	PRZEBUDOWA DROGI 078 KD (UL.PODLASKA) W WYSOKIEM MAZOWIECKIEM WRAZ Z BUDOWĄ INFRASTRUKTURY TECHNICZNEJ		DATA: 18.03.2019
STADIUM:	PROJEKT BUDOWLANY		
BRANŻA	PROJEKTANT	PODPIS	-
SANITARNA	**Marek Baranowski** BL/103/76, BL/203/75, BL/373/89 w spec. Instal.-inżynieryjnej w zakresie sieci i Instal. sanitarnych mgr Inż.		
	Marta Walczyńska PDL/0142/POOS/13 w spec. Instal.- Inżynieryjnej w zakresie sieci i instal. sanitarnych		