MAPA DO CELÓW PROJEKTOWYCH		
Oznaczenie kartograficzne zgodnie z mapą zasadniczą		GN.6642.1551.2016
Miejscowość		Wysokie Mazowieckie ul. 1287 ul. Podlaska
Jednostka ewidencyjna	identyfikator	203501_1
	nazwa	Wysokie Mazowieckie
Obręb ewidencyjny	identyfikator	0001
	nazwa	Wysokie Mazowieckie
Skala mapy		1:500 1:1000 1:2000
Nazwa układu współrzędnych	układ współrzędnych	PUWG 1992
	wysokości	Kronsztadt 60
Data opracowania mapy		15.07.2016
Oznaczenie granic obszaru, który był przedmiotem aktualizacji		
Oznaczenie i zakres/rodzaj o charakterystycznych gruntach, mogących wpływ na zagospodarowanie gruntów, wykluczonych w granicach projektowanej inwestycji		nie budzą
Oznaczenie i symbol kontura użytku gruntowego, który nie był wyznaczy w bazie danych ewidencji gruntów i budynków		

RS - GEO Robert Sanlewski
14-400 Łomża, ul. H. Kołłątaja 11/23
NIP 718-161-45-50 REGON 200417611
tel. 886 569 935

GEODETA UPRAWNIONY
mgr inż. Robert Sanlewski
Upr. Nr 21161

wzór, imię i nazwisko wykonawcy — miejscowość

Wpłynęła/o do zasobu dokument został sprawdzony w zakresie prac geodezyjnych i kartograficznych, objętych opłaty zawiera operat techniczny z pomiaru materiałów fotogrametrycznych i kartograficznego

Data wpisania operatu technicznego do ewidencji materiałów zasobu: 2017 -03- 14

Imię i nazwisko osoby reprezentującej organ: Z up. STAROSTY

SZKIC ORIENTACYJNY

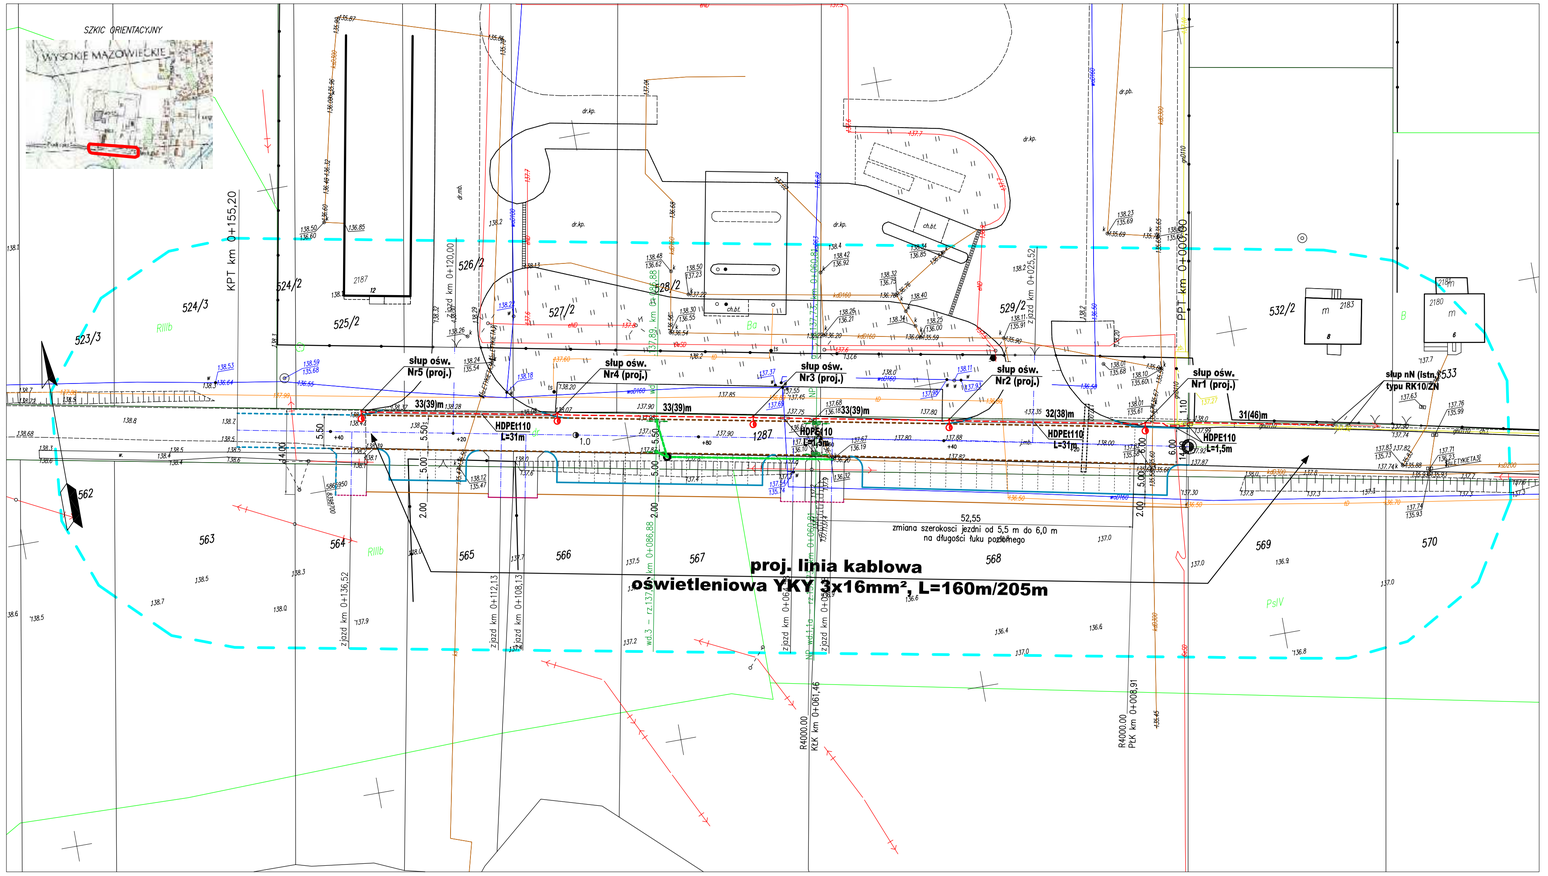

PLAN SYTUACYJNY

Budowa oświetlenia ulicznego ul. Podlaskiej w Wysokiem Mazowieckiem

skala 1:500

OZNACZENIA:

Objęte niniejszym projektem:

- proj. linia kablowa i słupy oświetleniowe
- proj. rury osłonowe

Objęte odrębnym projektem:

- proj. krawężniki betonowe
- proj. obrzeża betonowe
- proj. kanalizacja deszczowa
- proj. wpusty uliczne oraz kierunek spływu wód opadowych

Przedsiębiorstwo Projektowania i Realizacji Inwestycji Komunalnych
"INKOM" Sp. z o.o. w Białymstoku
15-014 Białystok, ul. Sobieskiego 12; tel./fax. (0-85) 675 35 93

TEMAT: Budowa oświetlenia ulicznego ul. Podlaskiej w Wysokiem Mazowieckiem		Nr rys.: E1
STADIUM: PROJEKT WYKONAWCZY		Skala: 1:500
RYSUNEK: Plan sytuacyjny		

Branża	Imię i nazwisko projektanta / Imię i nazwisko sprawdzającego	Data	Podpis
E	mgr inż. Kamil Ancipiuk PDL/0065/POOE/14		
	inż. Jerzy Młodzianowski Bł./120/89		