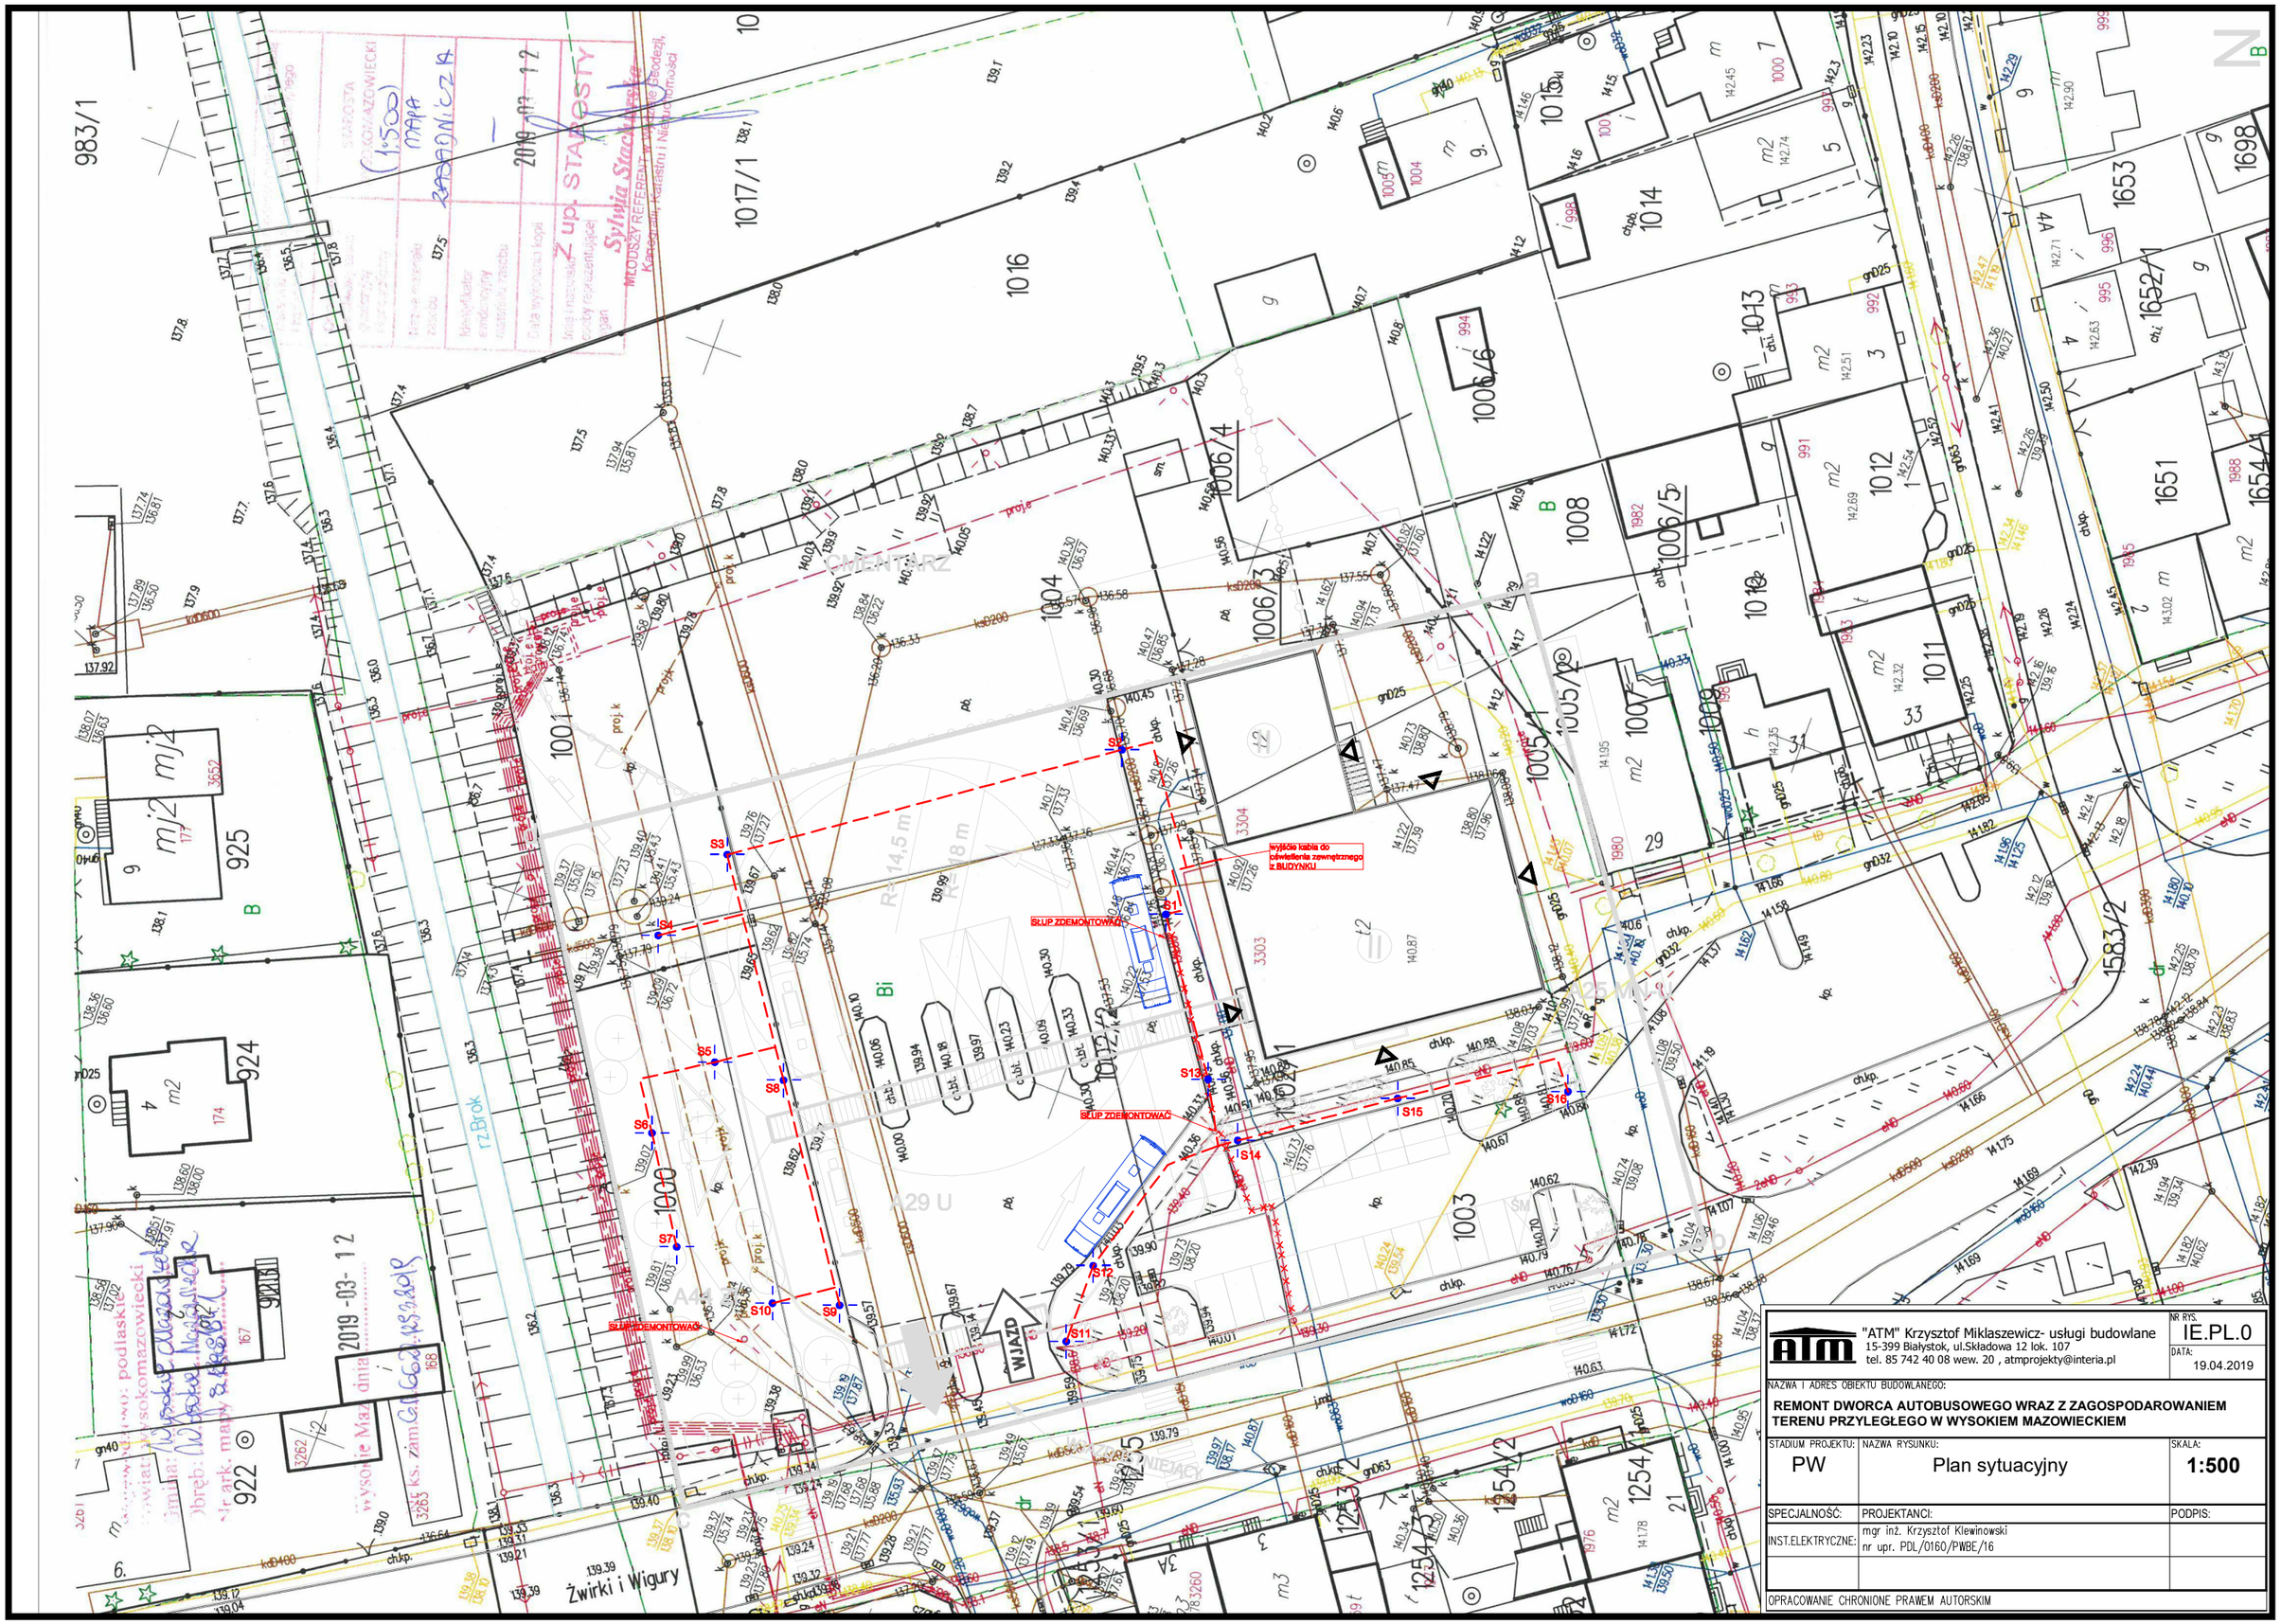

"ATM" Krzysztof Miklaszewicz- usługi budowlane 15-399 Białystok, ul.Składowa 12 lok. 107 tel. 85 742 40 08 wew. 20 , atmprojekty@interia.pl		NR RYS. IE.PL.0 DATA: 19.04.2019
NAZWA I ADRES OBIEKTU BUDOWLANEGO: **REMONT DWORCA AUTOBUSOWEGO WRAZ Z ZAGOSPODAROWANIEM TERENU PRZYLEGŁEGO W WYSOKIEM MAZOWIECKIEM**		
STADIUM PROJEKTU: PW	NAZWA RYSUNKU: Plan sytuacyjny	SKALA: **1:500**
SPECJALNOŚĆ:	PROJEKTANCI:	PODPIS:
INST.ELEKTRYCZNE:	mgr inż. Krzysztof Klewinowski nr upr. PDL/0160/PWBE/16	
OPRACOWANIE CHRONIONE PRAWEM AUTORSKIM		