


ZABEZPIECZENIE KABLA TELEFONICZNEGO - T1

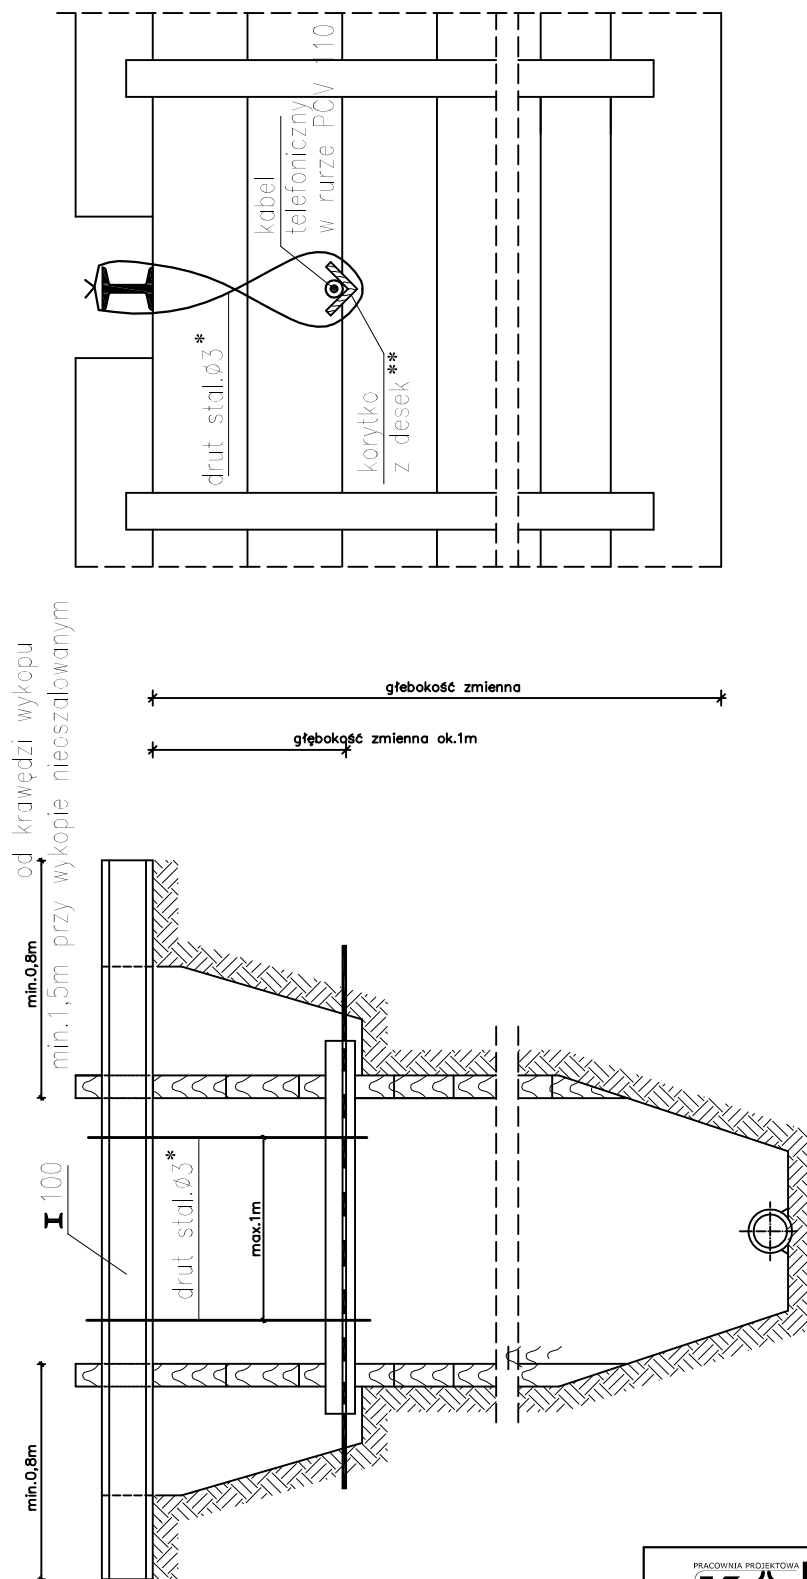

		Pracownia Projektowa KOMI Sp. z o.o. 15 - 274 Białystok, ul. Waszyngtona 24 m.197 email: bjurokomi@gmail.com biuro@komi.net.pl tel./fax 85 74 20 117, tel. 85 811 09 09
SKALA:	NAZWA RYSUNKU:	NR RYSUNKU:
-	ZABEZPIECZENIE KABLA TELEFONICZNEGO - T1	E
OBIEKT:	BUDOWA DROGI 029 KD (UL. KUCHARZEWSKIEGO) W WYSOKIEM MAZOWIECKIEM WRAZ Z BUDOWĄ INFRASTRUKTURY TECHNICZNEJ	DATA: III 2019
STADIUM:	PROJEKT WYKONAWCZY	
BRANZA	PROJEKTANT	PODPIS
SANITARNA	Marek Baranowski Bi 203/75, Bi 103/76, Bi 373/89 PDL/JS/00 50/01	
-	mgr inż. Małgorzata Walczyńska PDL/0142/POOS/13	
Współpraca:	mgr inż. Agnieszka Jarosz	