




WIDOK Z BOKU

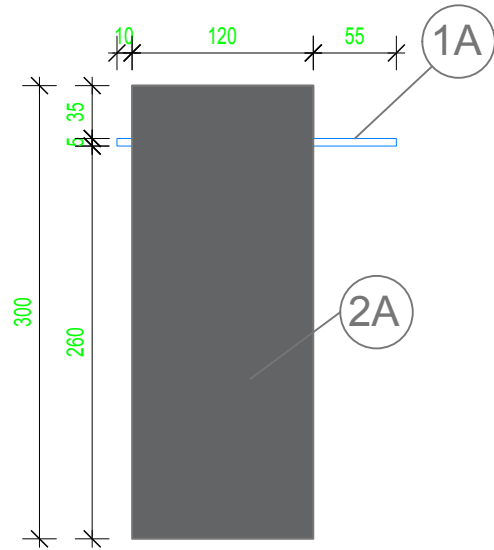


WIDOK Z PRZODU

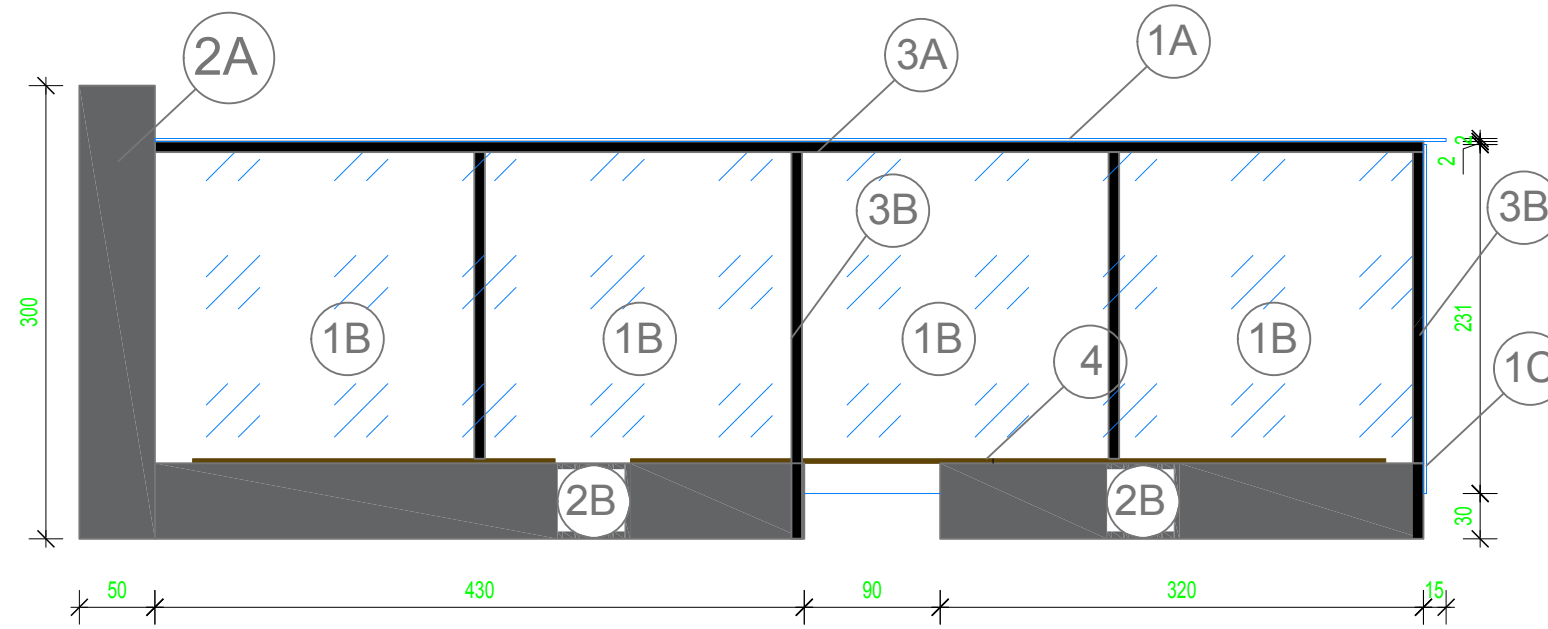

WIDOK Z BOKU

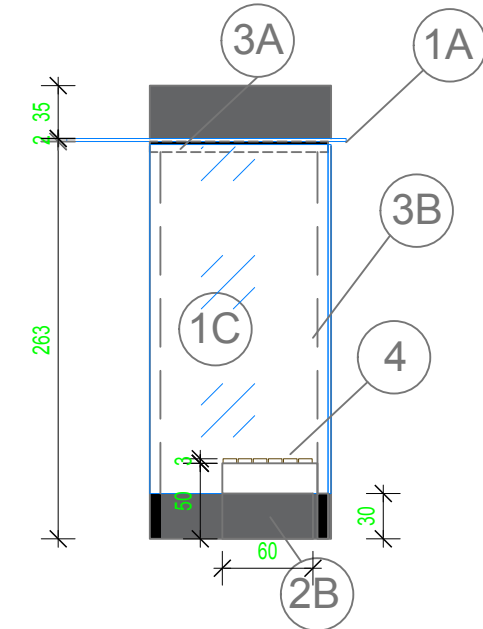


WIDOK Z TYŁU

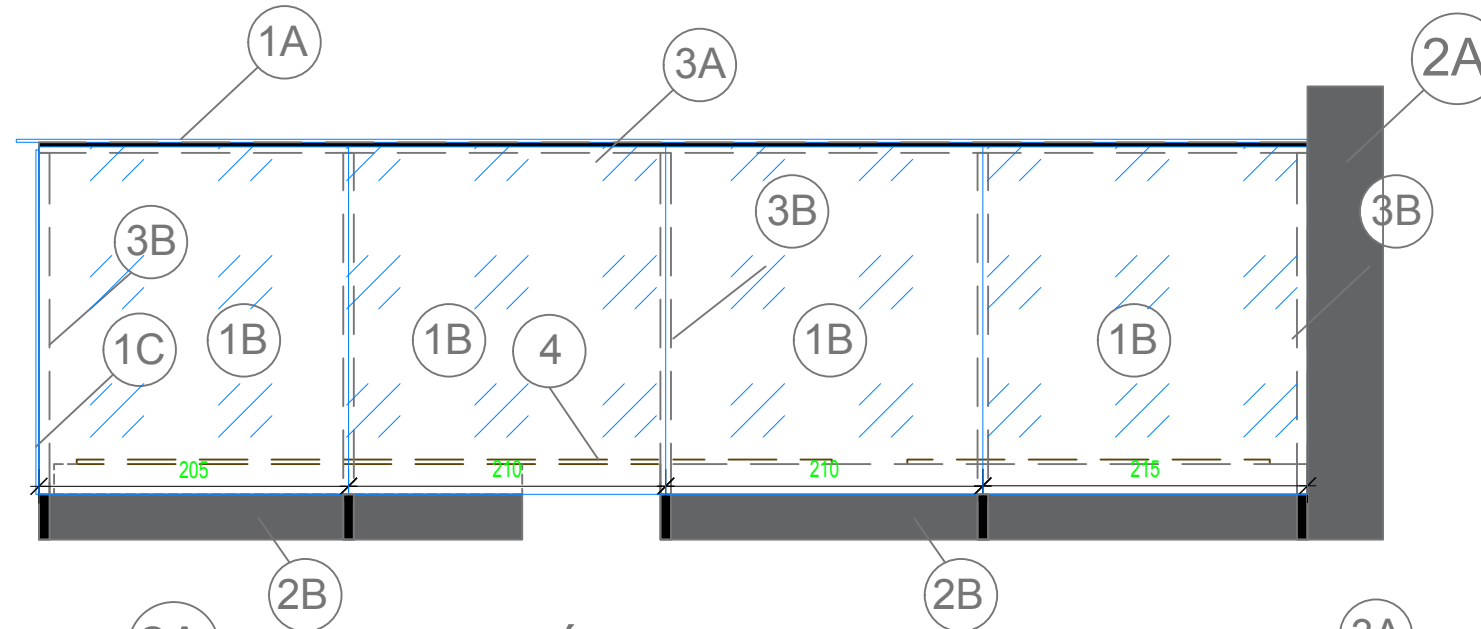

- 1A BEZPIECZNE SZKŁO HARTOWANE DASZKU
- 1B BEZPIECZNE SZKŁO HARTOWANE ŚCIANKI TYLNEJ
- 1C BEZPIECZNE SZKŁO HARTOWANE ŚCIANKI BOCZNEJ
- 2A SŁUPEK ŻELBETOWY (50x120x300 cm)
- 2B SIEDZISKO ŻELBETOWE (430x60x50 cm), (320x60x50 cm)
- 3A RAMA STALOWA SPAWANA (840x118x7 cm)
- 3B SŁUPEK STALOWY 6 x (7x7x256 cm)
- 4 SIEDZISKO DREWNIANE ZE SZCZEBLIN 12 x (240x9x3 cm), 6x (260x9x3 cm)

WIDOK Z GÓRY

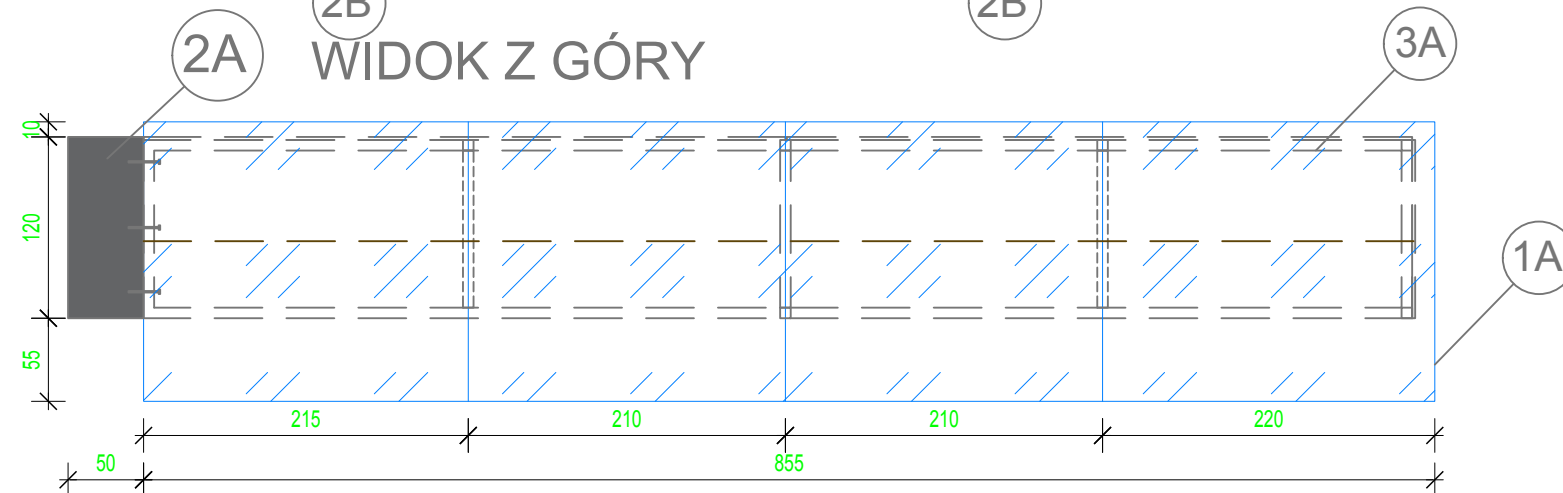

UWAGI OGÓLNE:  
 1. WYMIARY ELEMENTÓW I ICH USYTUOWANIE WYNIKAJĄCE Z CZĘŚCI KONSTRUKCYJNEJ PROJEKTU NALEŻY KOORDYNOWAĆ Z DOKUMENTACJĄ ARCHITEKTONICZNĄ, WSZELKIE ROZBIĘŻNOŚCI NALEŻY WYJAŚNIĆ W POROZUMIENIU Z PROJEKTANTEM.  
 2. W ZWIĄZKU Z ROBOTAMI ZIEMNYMI PRZEWIDZIANYMI W PROJEKCIE ZALECA SIĘ ZACHOWAĆ SZCZEGÓLNA OSTROŻNOŚĆ WOBEC WSZELKICH NIEZINWENTARYZOWANYCH, NA KTÓRE MOŻNA NATRAFIĆ PRZY ROBOTACH ZIEMNYCH

 "ATM" Krzysztof Miklaszewicz- usługi budowlane 15-399 Białystok, ul.Składowa 12 lok. 107 tel. 85 742 40 08 wew. 20 , atmprojekty@interia.pl		NR RIS <b>A-0B2</b> DATA: 19.04.2019
NAZWA I ADRES OBIEKTU BUDOWLANEGO: <b>REMONT DWORCA AUTOBUSOWEGO WRAZ Z ZAGOSPODAROWANIEM TERENU PRZYLEGLÉGO W WYSOKIEM MAZOWIECKIEM</b>		
STADIUM PROJEKTU: <b>PW</b>	NAZWA RYSUNKU: <b>WIDOKI WIATY PRZYSTANKOWEJ NR 2</b>	SKALA: <b>1:50</b>
SPECJALNOŚĆ: ARCHITEKTURA:	PROJEKTANCI: mgr inż. arch. JAN KRZYSZTOF HAHN nr upr. B1/11/87	PODPIS:
OPRACOWANIE CHRONIONE PRAWEM AUTORSKIM		