




### Przekrój A-A

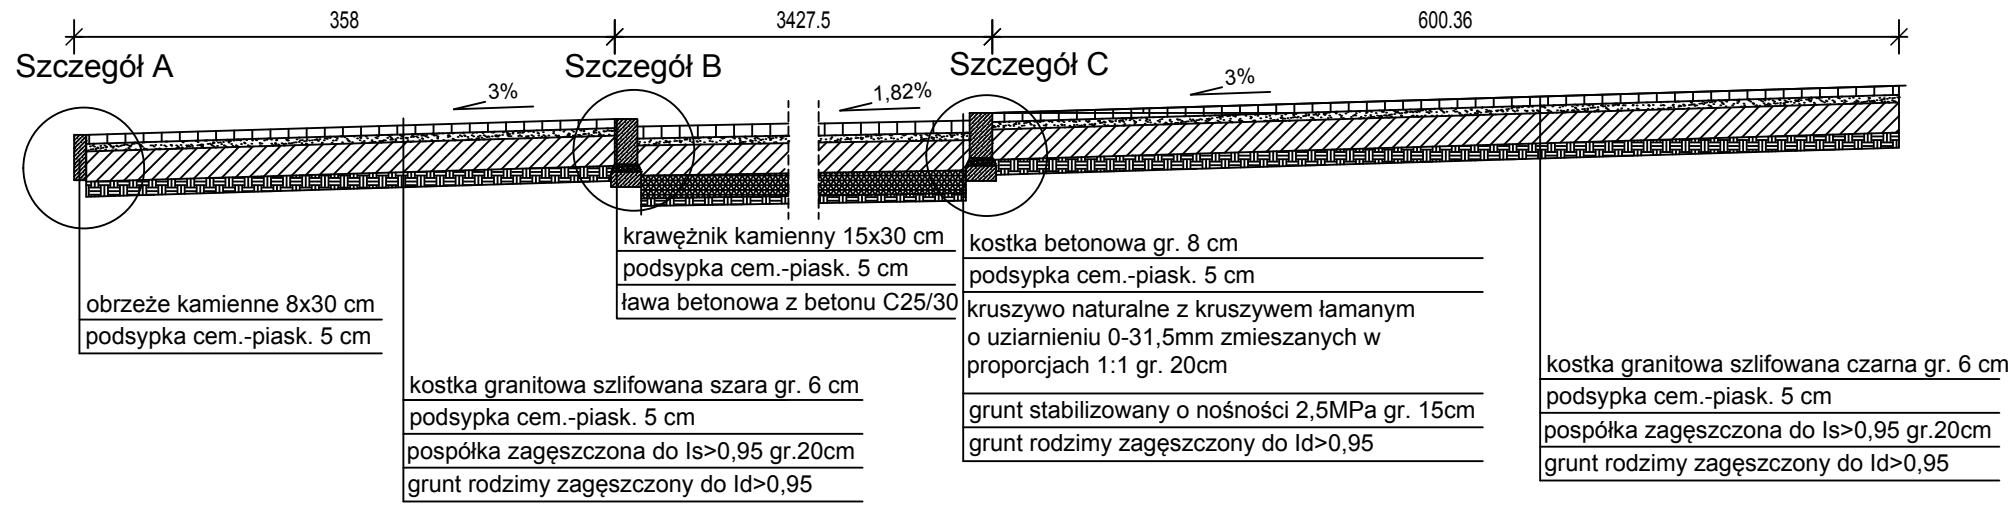


### Szczegół A skala 1:10

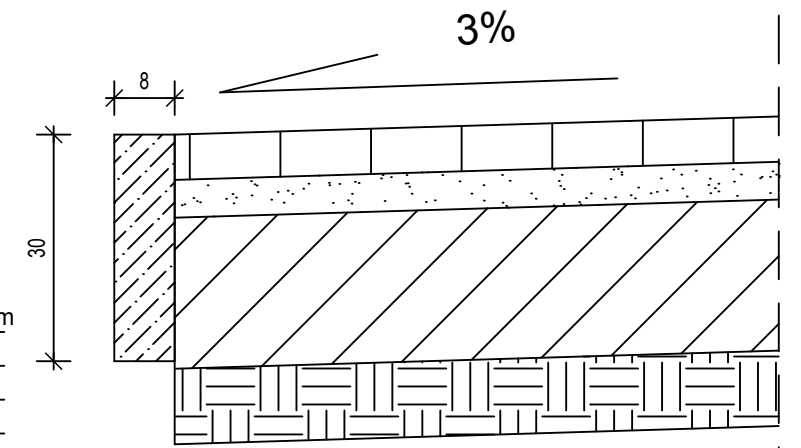

### Szczegół B skala 1:10

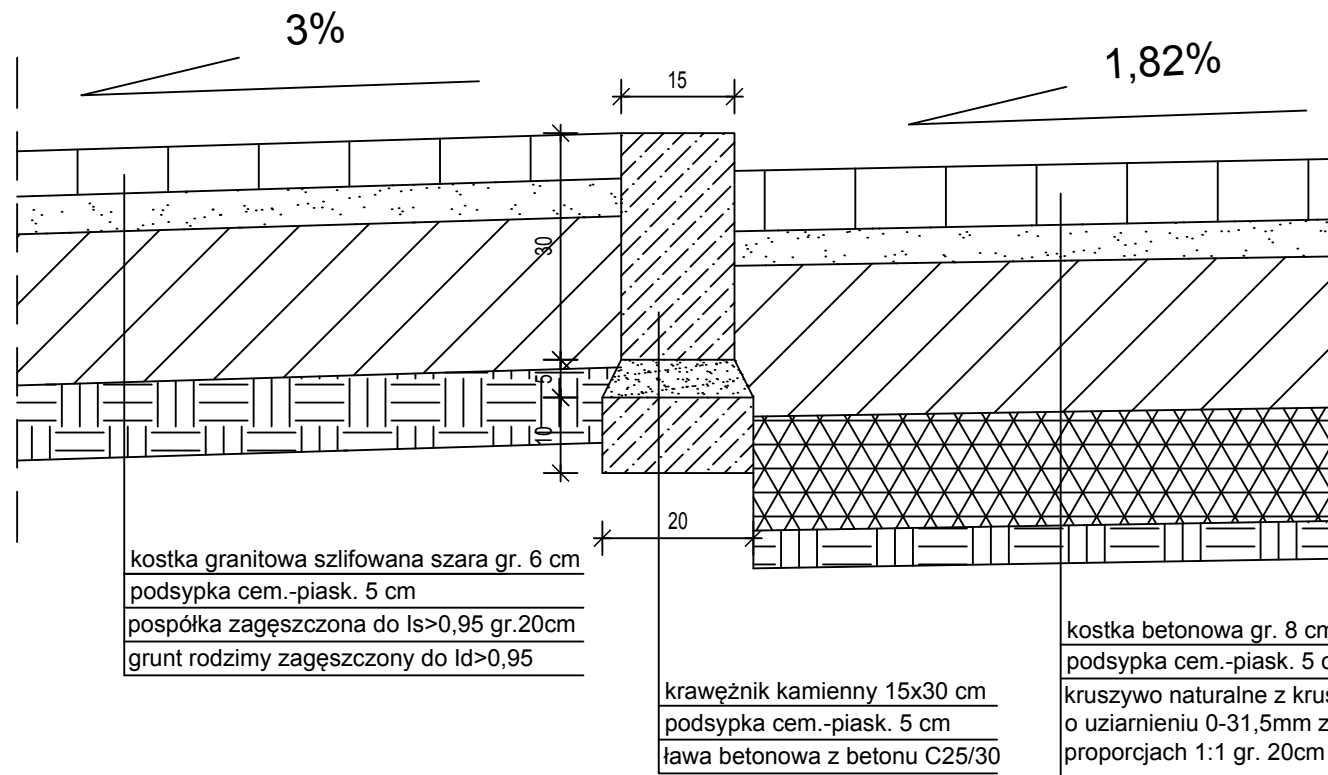

### Szczegół C skala 1:10

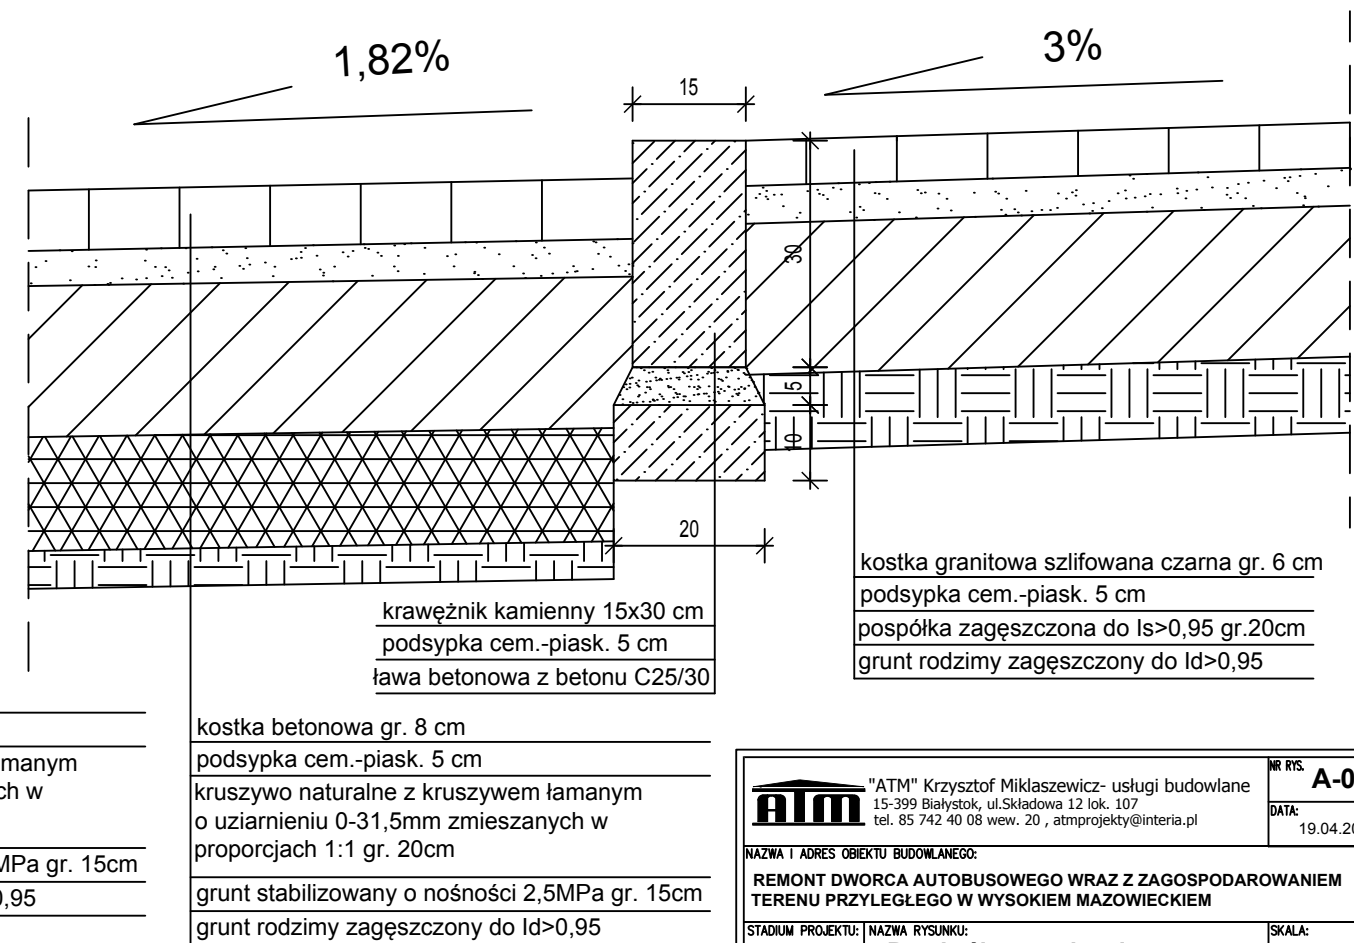

"ATM" Krzysztof Miklaszewicz- usługi budowlane 15-399 Białystok, ul.Składowa 12 lok. 107 tel. 85 742 40 08 wew. 20 , atmprojekty@interia.pl		NR RYS. <b>A-0D</b> DATA: 19.04.2019
NAZWA I ADRES OBIEKTU BUDOWLANEGO: <b>REMONT DWORCA AUTOBUSOWEGO WRAZ Z ZAGOSPODAROWANIEM TERENU PRZYLEGŁEGO W WYSOKIM MAZOWIECKIM</b>		
STADIUM PROJEKTU: <b>PW</b>	NAZWA RYSUNKU: <b>Przekrój utwardzenia terenu</b>	SKALA: <b>1:50</b>
SPECJALNOŚĆ: ARCHITEKTURA:	PROJEKTANCI: mgr inż. arch. Jan Krzysztof Hahn nr upr. BŁ/11/87	PODPIS:
OPRACOWANIE CHRONIONE PRAWEM AUTORSKIM		