

Początek proj. trasy
ul. Ogrodowej
km 0+000

+ 000 st. ściek. (str. P)
rz. g. st. 141.91

+ 055 st. ściek. (str. LiP)
rz. g. st. 141.89

+ 136 st. ściek. (str. LiP)
rz. g. st. 140.54


+ 200 st. ściek. (str. LiP)
rz. g. st. 139.44

+ 273 st. ściek. (str. LiP)
rz. g. st. 138.57

+ 370 st. ściek. (str. LiP)
rz. g. st. 137.66

Koniec proj. trasy
ul. Ogrodowej
km 0+371.50

P.P.=135.00

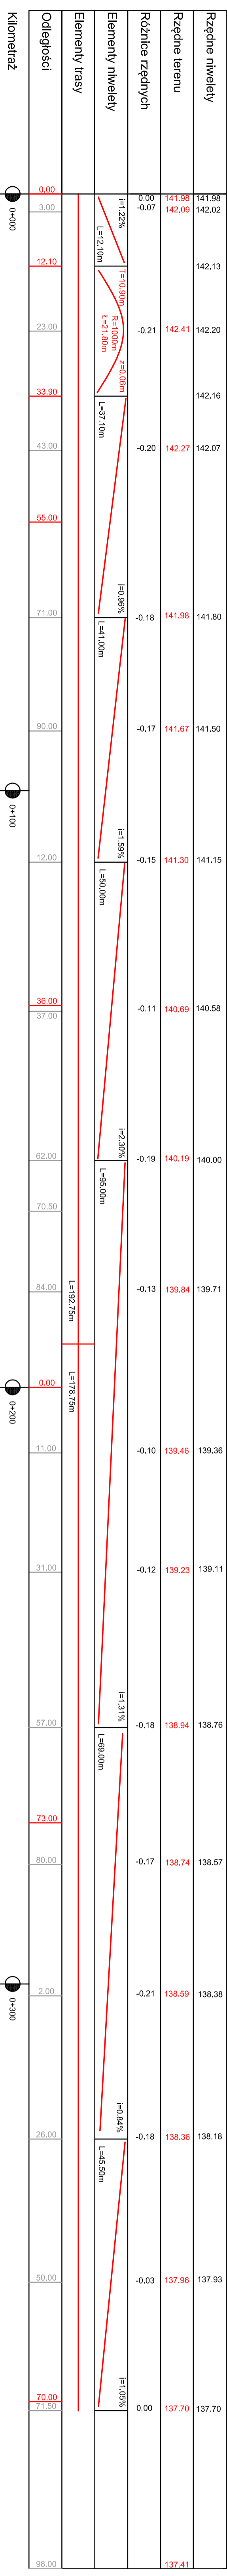

H	0.00
Gp	0.40
Pd	2.50
-ko	2.80

NB	0.00
Gz	0.40
Pd	1.40
-ko	2.00

NB	0.20
H	0.45
Gp	1.50
Gp	3.50

LEGENDA:

- studzienki ściekowe
- wg oddzielnego opracowania

PRZEDSIĘBIORSTWO PROJEKTOWANIA I WYKONAWSTWA
PROMIECZ SP. Z O.O.
15-950 BIAŁYSTOK UL. DĄBROWSKIEGO 28

TEMAT: Budowa ul. Ogrodowej w Wysokim Mazowieckiem od km 0+000 do km 0+371.50 w zakresie nawierzchni jezdni, kieszki rowerowej, obodników dla pieszych i gładziw.

INWESTOR: URZĄD MIASTA NR PROJEKTU: 45B - T1 - 00

ADRES: ul. Ludowa 15 BRANŻA: Drogowa

NAZWA RYS.: PROFIL PODŁUŻNY STADIUM: P.W. NR RYS.: 2

SKALA: 1:50/500

PROJEKTANT: mgr inż. Adam Sosnowski BI 45/02 09.2015

SPRAWDZAJĄCY: mgr inż. Marek Gwiżdowski BI 46/02 09.2015