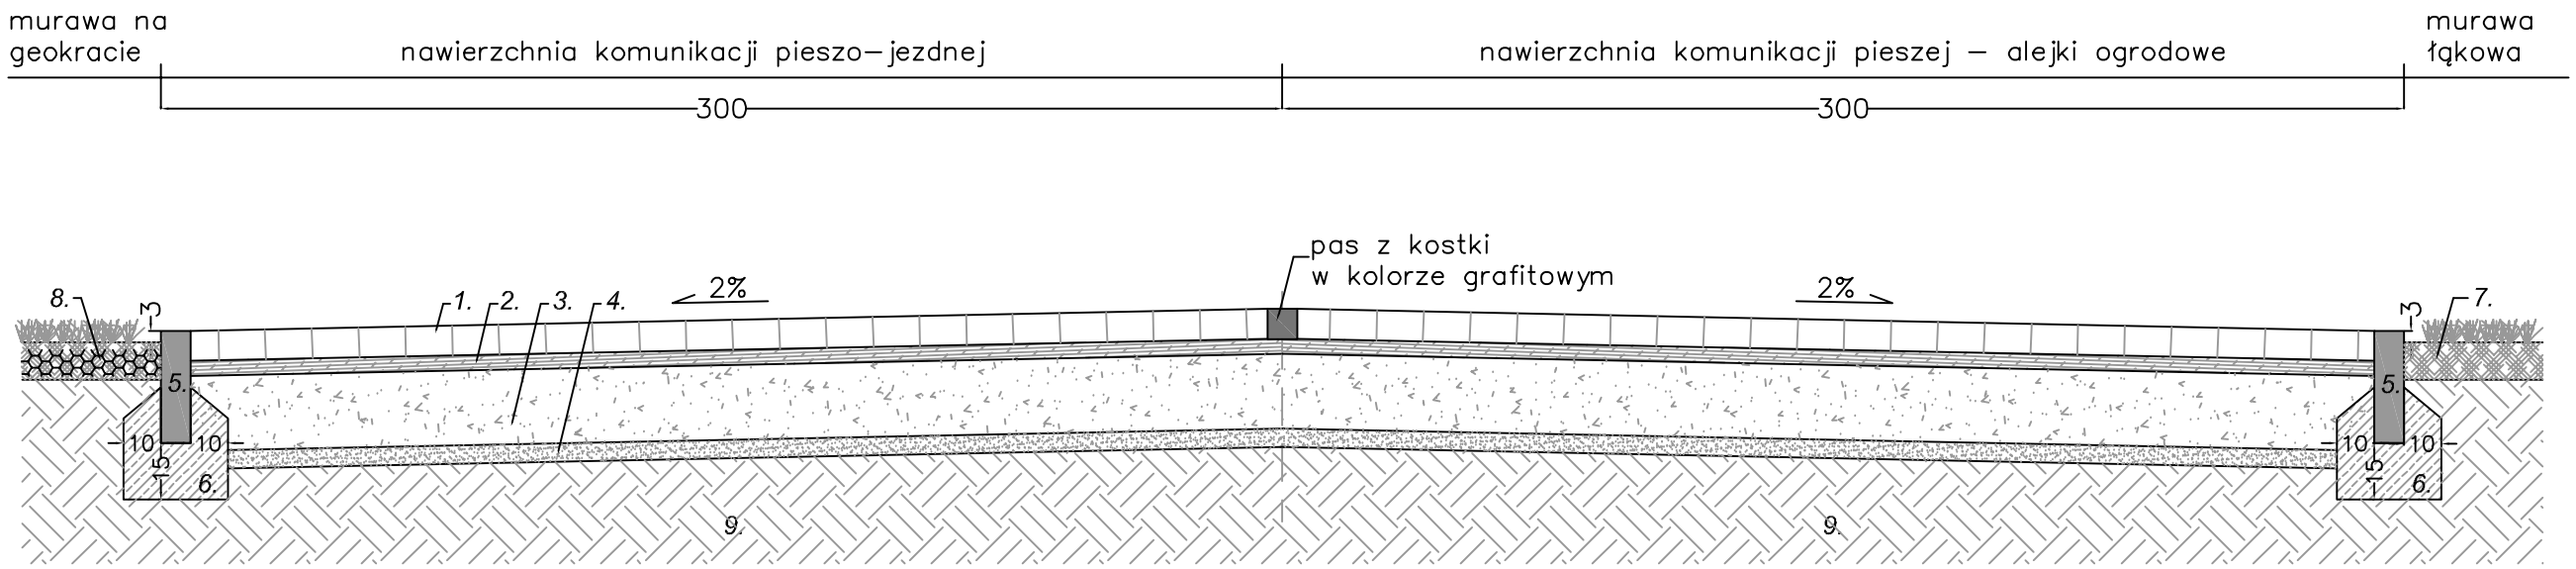


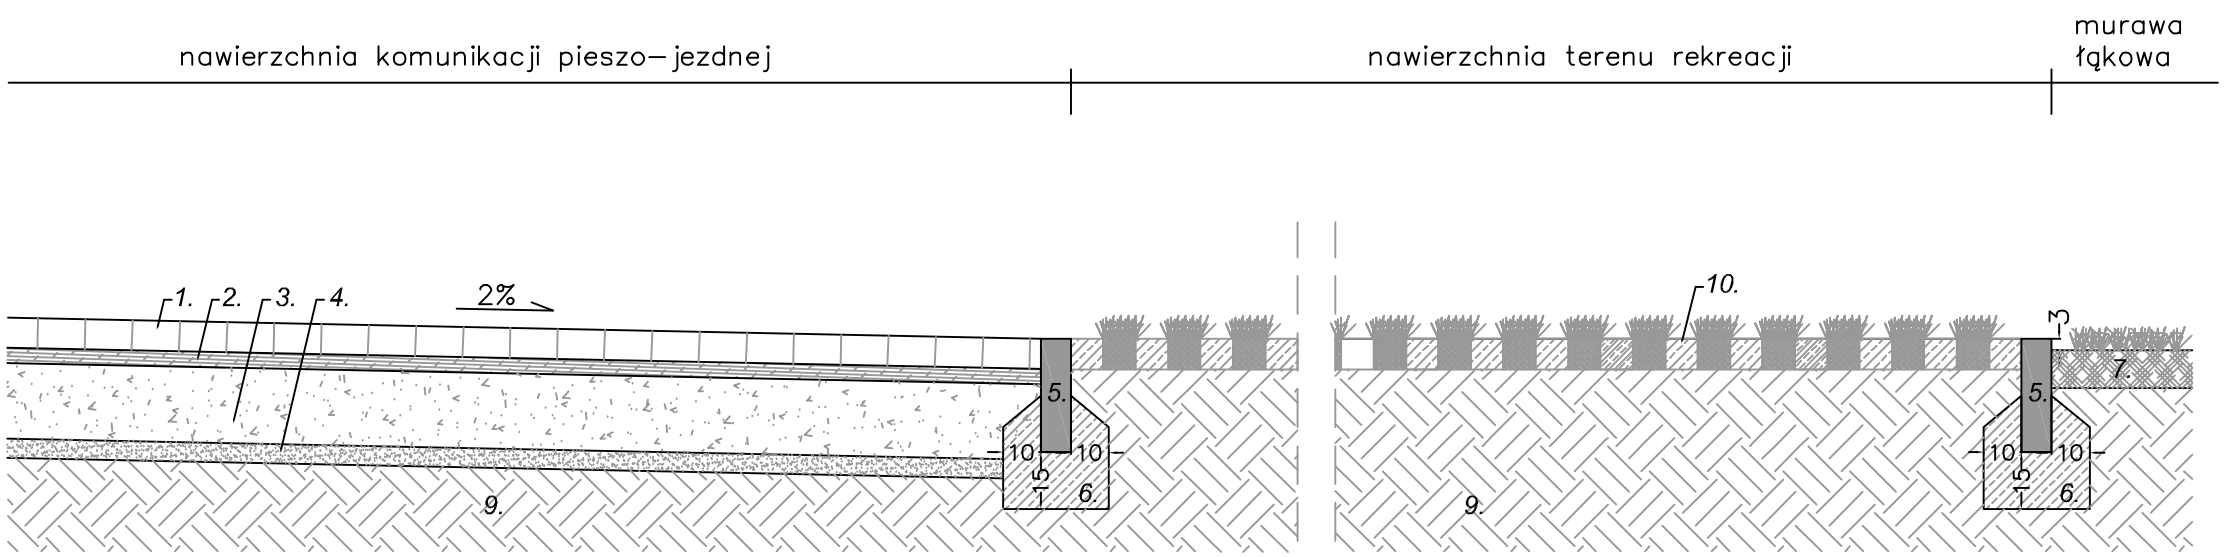


LEGENDA

1. kostka betonowa bezfazowa gr.8 cm , płukana , z licem z kruszywa imitującego piasek rzeczny
2. podsypka cementowo-piaskowa - warstwa 4 cm
3. kliniec frakcji 4-31,5 mm - warstwa 20 cm
4. piasek zagęszczony - warstwa 5 cm
5. obrzeże trawnikowe 8x30 cm ze ścięciem
6. ława - beton klasy B15
7. murawa łąkowa
8. murawa łąkowa wzmocniona geokratą
9. grunt rodzimy
10. płyty ażurowe betonowe grubości 8 cm , wypełnione ziemią urodzajną

| | | | |
|---|---|---|---|
| Temat: | Projekt zagospodarowania terenu przy rzece Brok na działkach nr 1295/1, 1295/7 i 1298/6 obręb 0001 w Wysokiem Mazowieckiem - obiekty architektury ogrodowej . | | |
| Inwestor: | Gmina Miejska Wysokie Mazowieckie<br>ul. Ludowa 15<br>18-200 Wysokie Mazowieckie | | |
| Obiekt: | Tereny zieleni . | | |
| Adres obiektu budowlanego: | ul. Przechodnia w Wysokiem Mazowieckiem | | |
| Branża: | architektoniczno-budowlana | | |
| Opracował : | mgr inż. Artur Pióro | | |
| Tytuł planszy: | Szczegóły nawierzchni . | Skala: 1:20 | nr rys. 5.2 |
| | | Data : 30.08.2018 | |