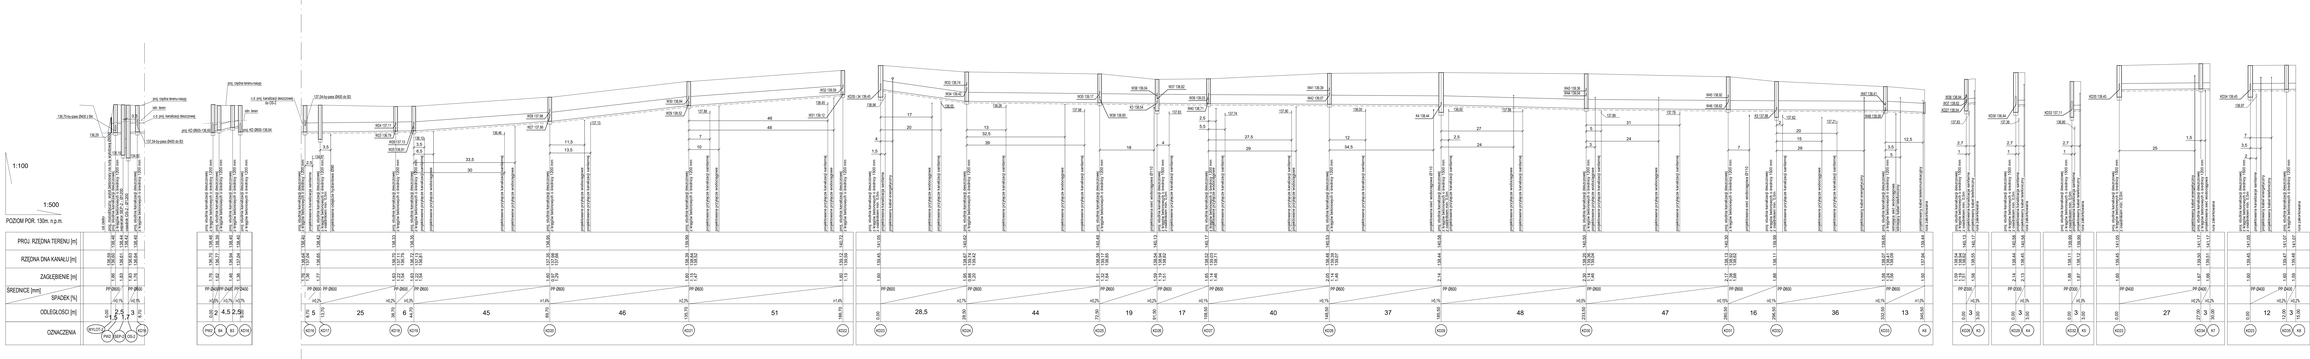

Drogowskaz
M. Gwiazdowski, A. Szumowski
ul. Elektrowstawka 13/22, 15-620 Białystok
tel. (085) 652 00 80, e-mail: drogowskaz-sc@o2.pl

Inwestor: P.W.	Nazwa zrzutu: Profil podłużny sieci kanalizacji deszczowej. Obręb: Budowa dróg od strony zachodniej miasta Wysokie Mazowieckie od km 0+000,0 do km 1+114,97, wraz z budową skrzyżowania z DK 66 oraz budową towarzyszącej infrastruktury technicznej.		Rysunek nr: S4
Skala: 1:100/500			Data: 04.2020

BRANŻA SANITARNA

Opracował:		Sprawdził:	
mgr inż. Tomasz Łukowski: PDG-0101/POM/13	Podpis:	mgr inż. Wojciech Gołaszewski: PDG-0100/POM/10	Podpis: