



przekrój poprzeczny D-D'

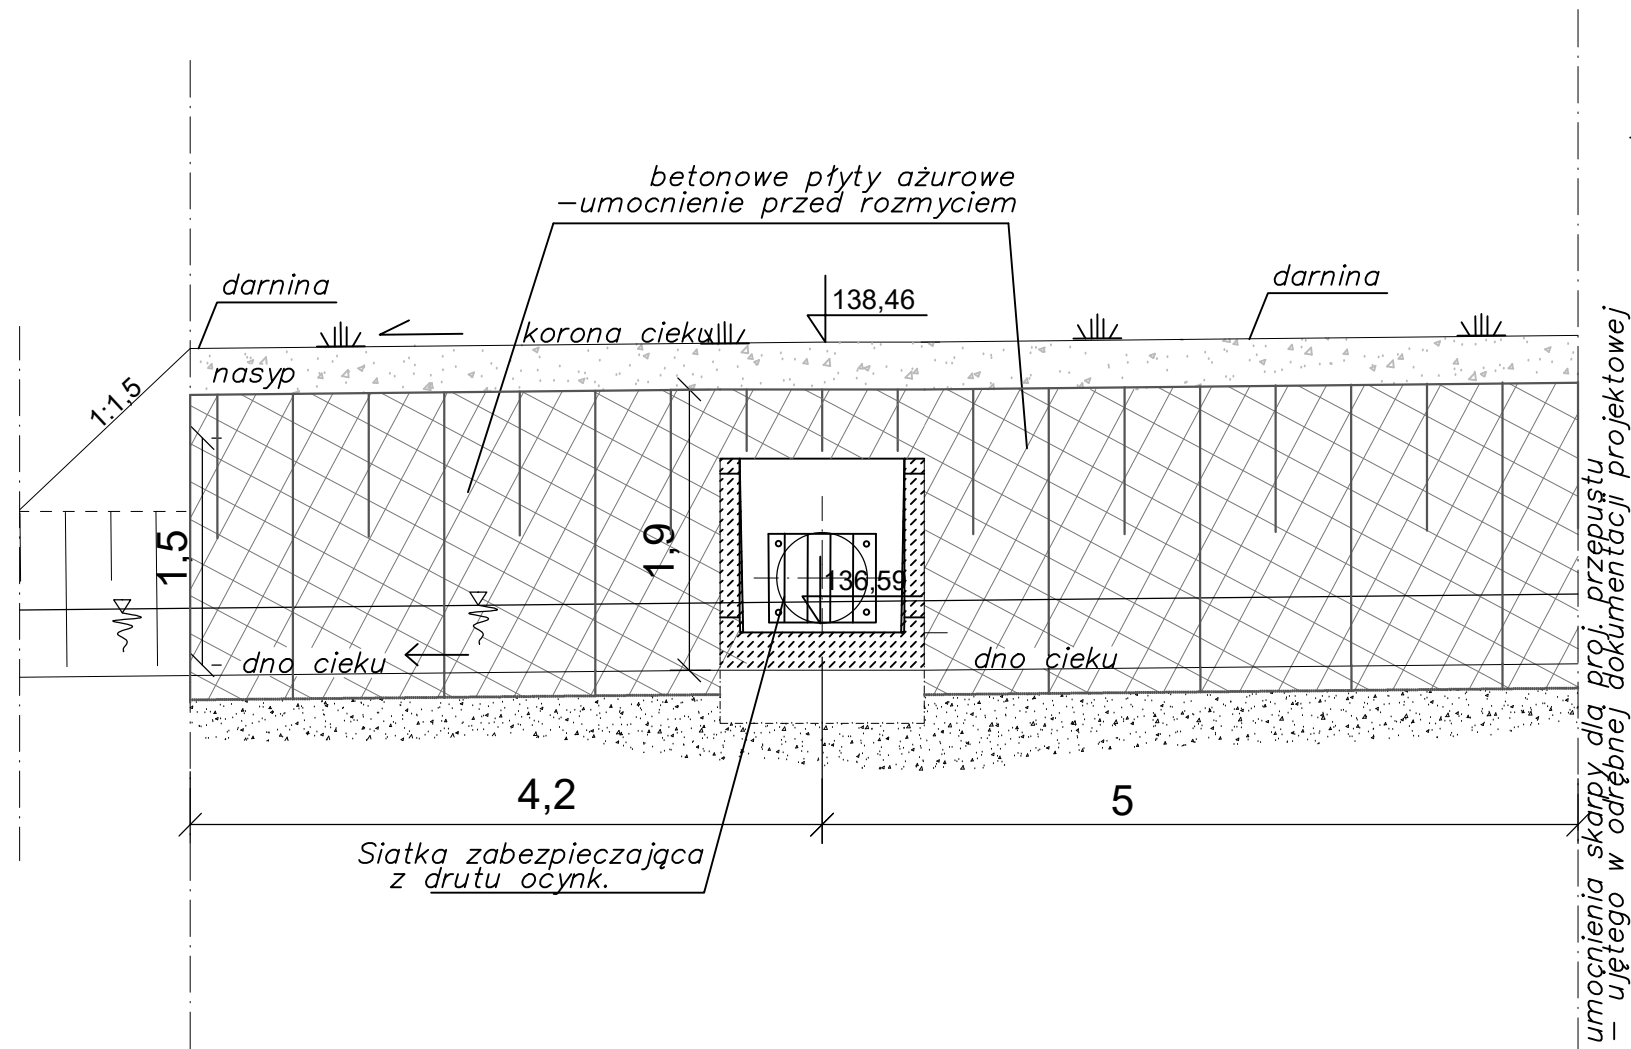

umocnienia skarp dla BROJ. przepustu
- ujętego w odrębnej dokumentacji projektowej

przekrój podłużny C-C'

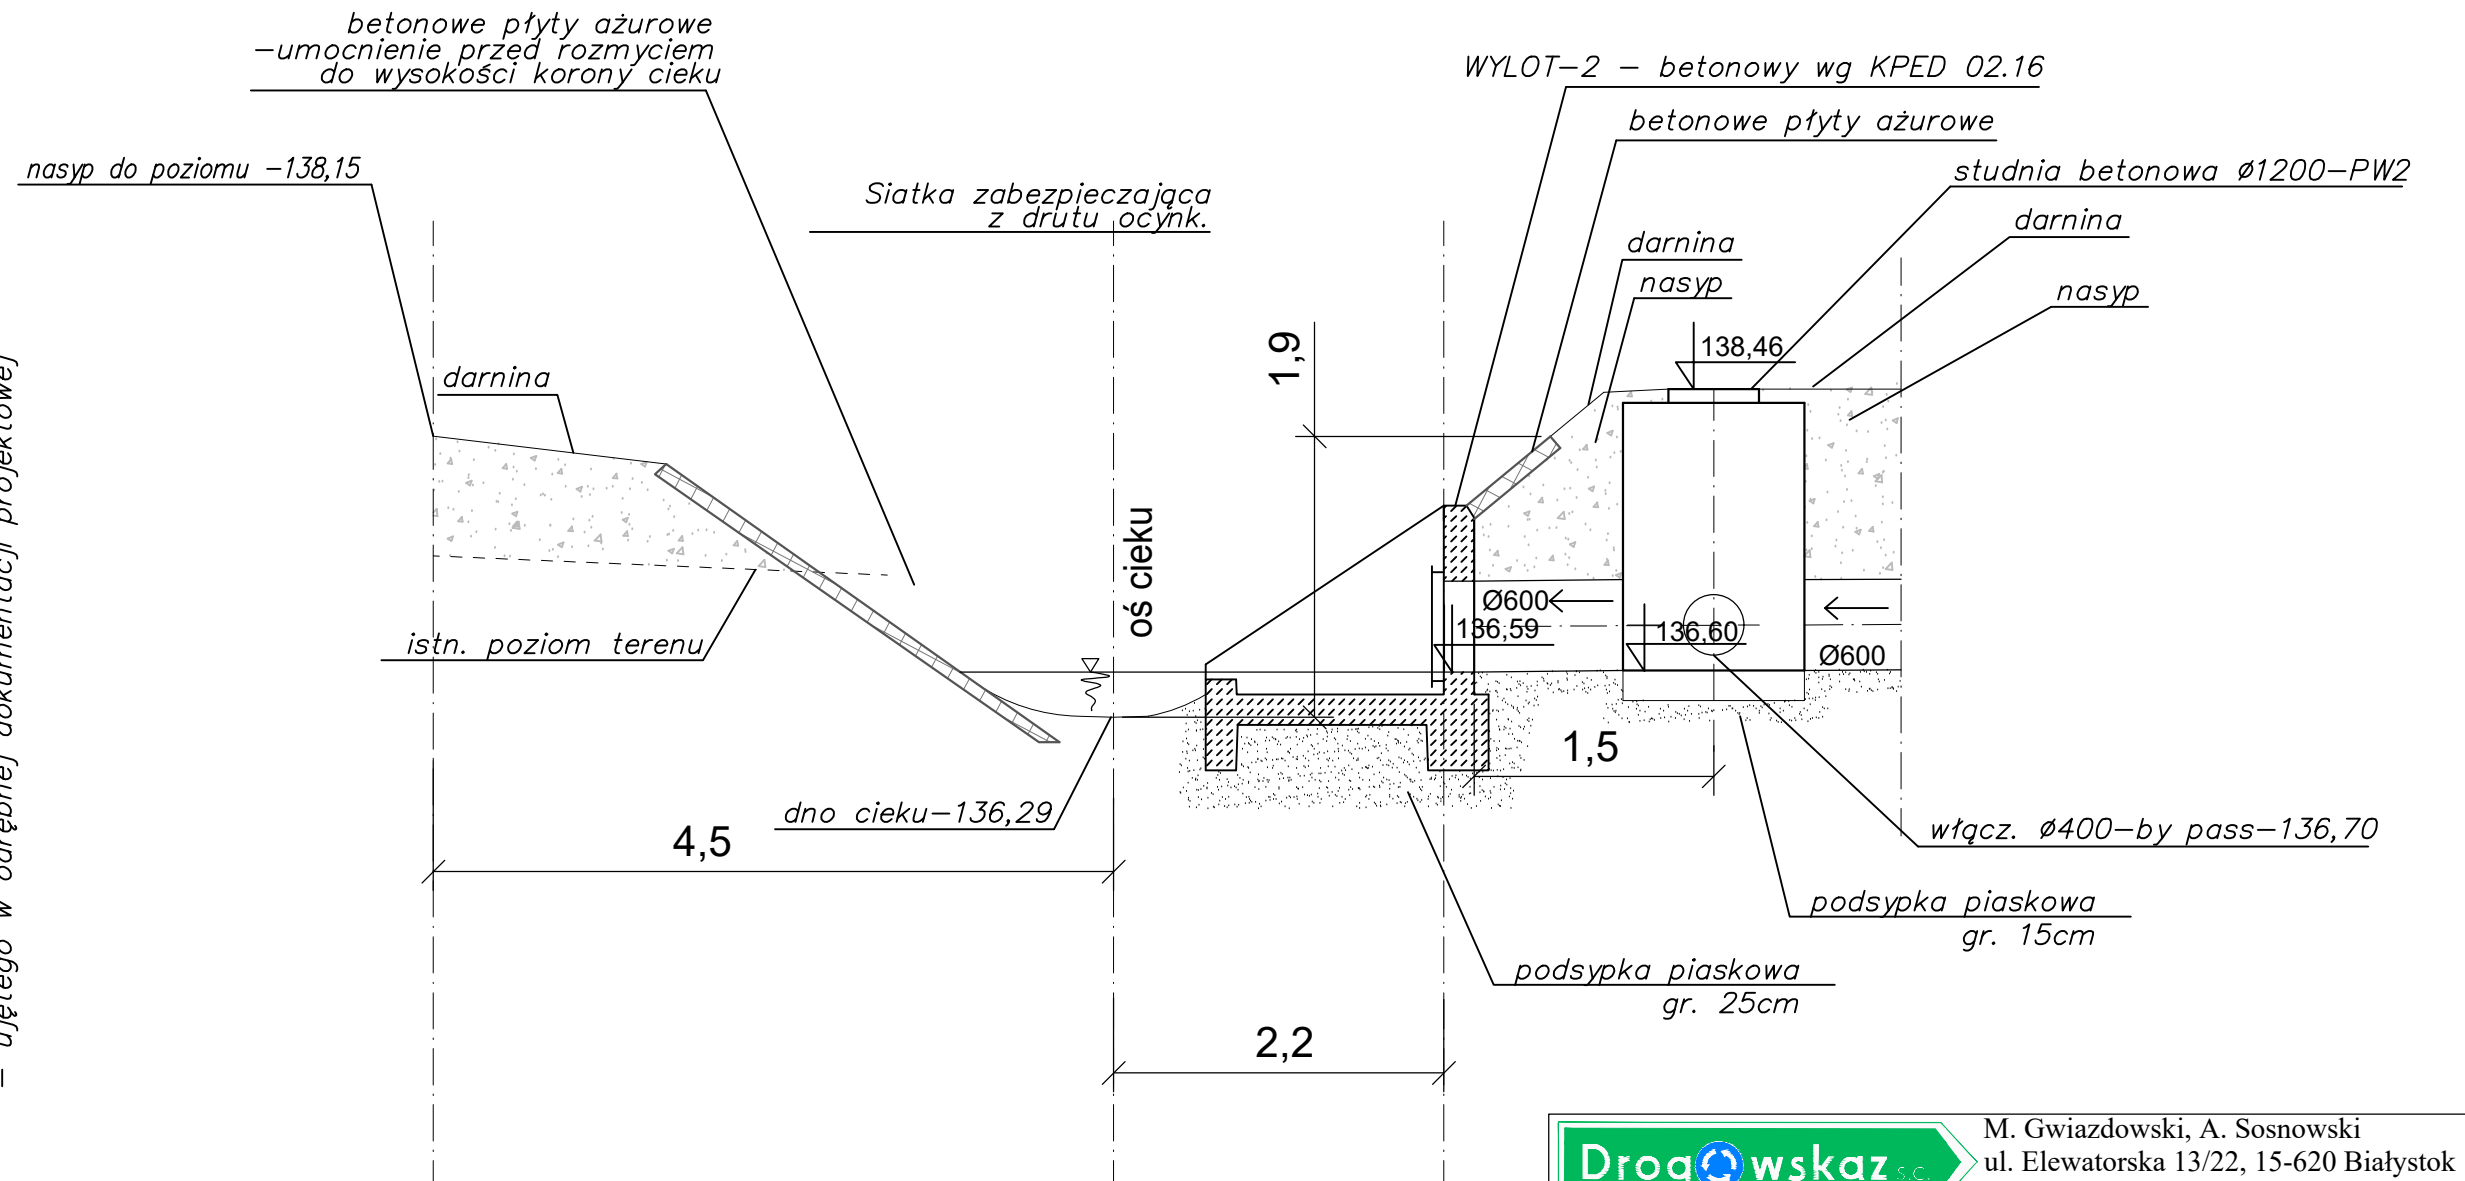

Drogowskaz		M. Gwiazdowski, A. Sosnowski ul. Elewatorska 13/22, 15-620 Białystok tel. (085) 652 06 80, e-mail: drogowskaz-sc@o2.pl	
Stadium: P.W.	Nazwa rysunku: Przekrój podłużny i poprzeczny wylotu nr 2	Rysunek nr: S6	
Skala: 1:50	Objekt: Budowa drogi od strony zachodniej miasta Wysokie Mazowieckie od km 0+000,0 do km 1+114,95, wraz z budową skrzyżowania z DK 66 oraz budową towarzyszącej infrastruktury technicznej.	Data: 04.2020	
BRANŻA SANITARNA			
Opracował: Imię i nazwisko nr spr.:	Podpis:	Sprawdził: Imię i nazwisko nr spr.:	Podpis:
mgr inż. Tomasz Łukowski PDL/0141/POOS/13		mgr inż. Wojciech Gołaszewski PDL/0140/POOS/10	