



przekrój poprzeczny E-E'

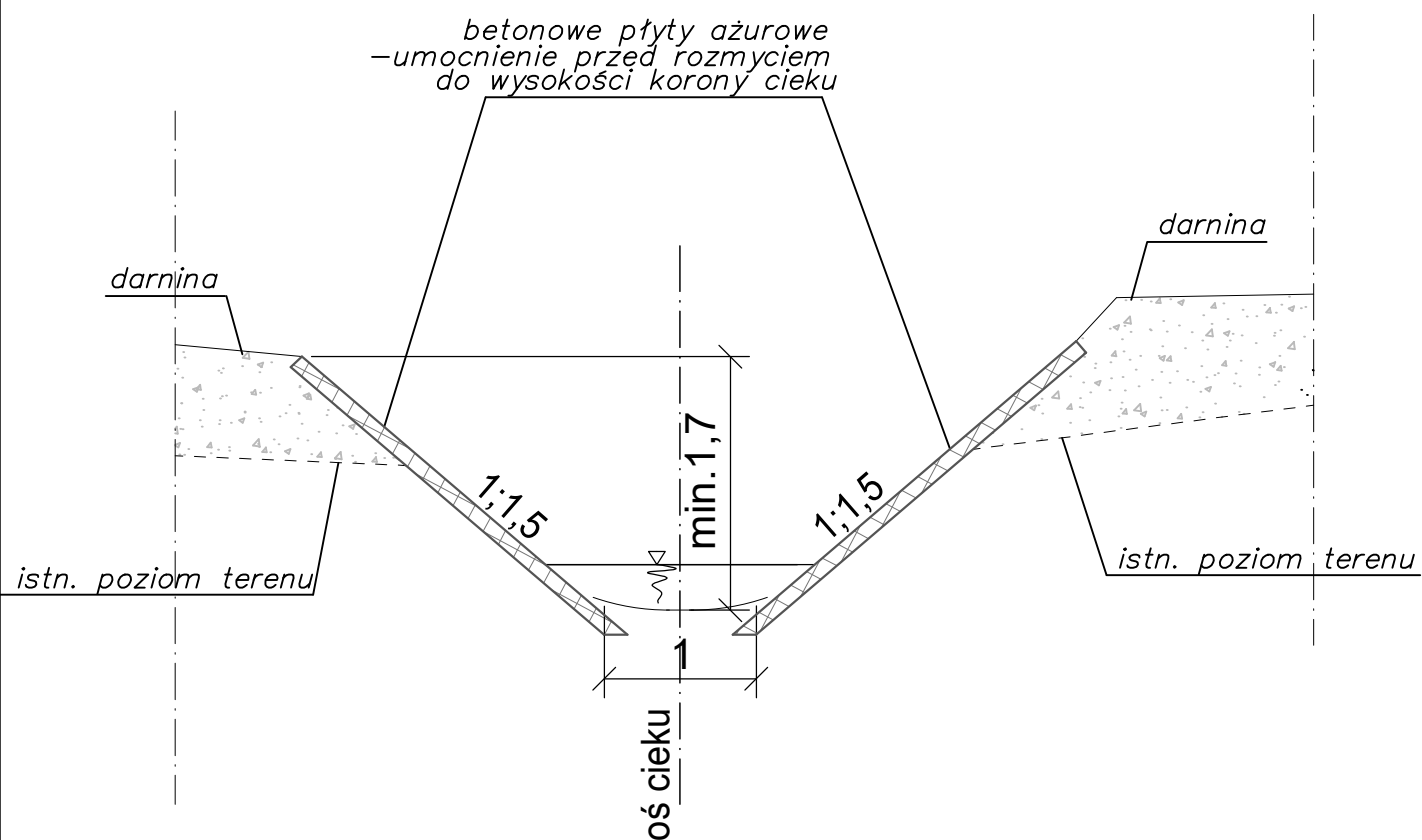

		M. Gwiazdowski, A. Sosnowski ul. Elewatorska 13/22, 15-620 Białystok tel. (085) 652 06 80, e-mail: drogowskaz-sc@o2.pl	
Stadium : P.W.	Nazwa rysunku : Przekrój poprzeczny koryta wód płynących w obrębie wylotów	Rysunek nr : S7	
Skala : 1:50	Obiekt : Budowa drogi od strony zachodniej miasta Wysokie Mazowieckie od km 0+000,0 do km 1+114,95, wraz z budową skrzyżowania z DK 66 oraz budową towarzyszącej infrastruktury technicznej.	Data : 04.2020	
BRANŻA SANITARNA			
Opracował:		Sprawdził:	
Imię i nazwisko nr upr.: mgr inż. Tomasz Łukowski PDL/0141/POOS/13	Podpis:	Imię i nazwisko nr upr.: mgr inż. Wojciech Gołaszewski PDL/0140/POOS/10	Podpis: