

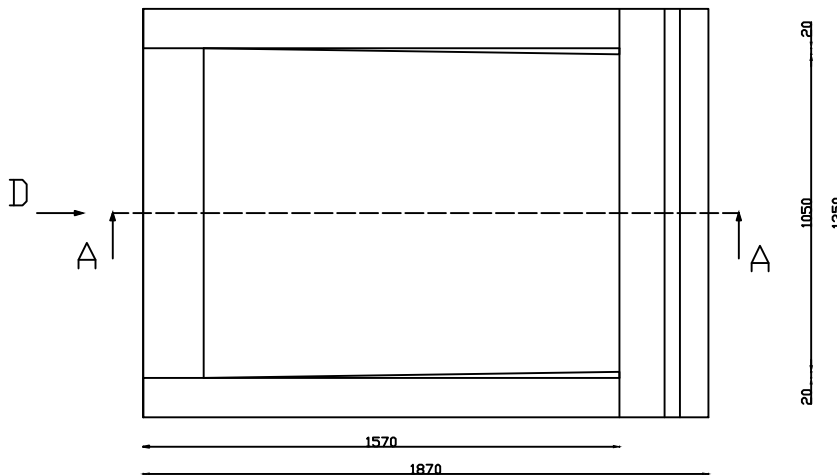


SCHEMAT URZĄDZEŃ WODNYCH wg KPED 02.16

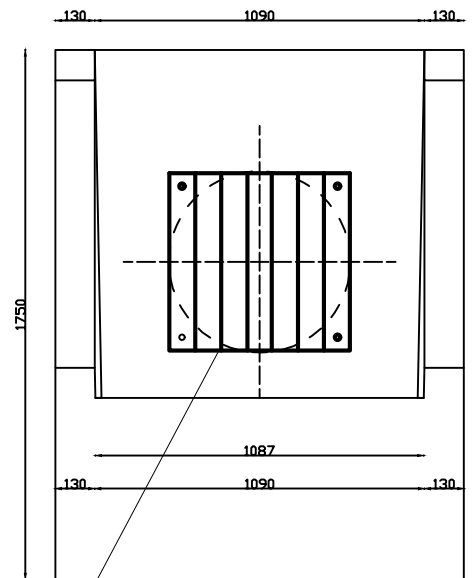

A-A

D

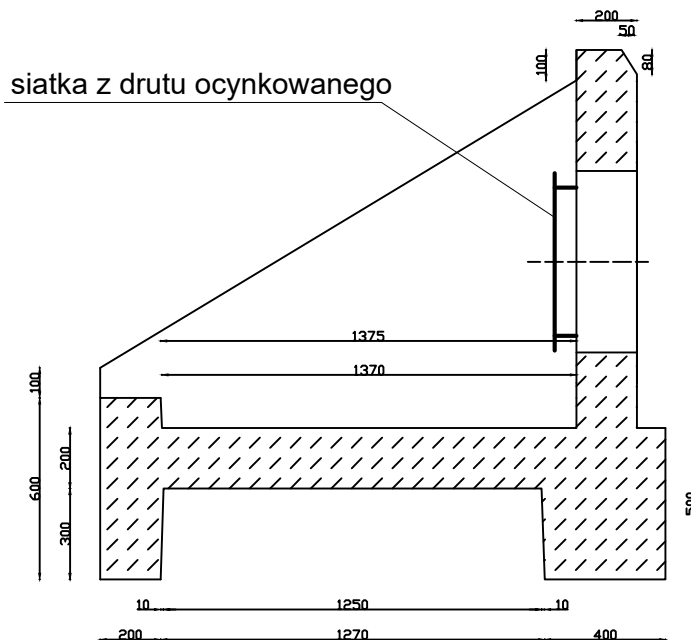

wylot dedykowany do rury Ø600



M. Gwiazdowski, A. Sosnowski
ul. Elewatorska 13/22, 15-620 Białystok
tel. (085) 652 06 80, e-mail: drogowskaz-sc@o2.pl

Stadium : P.W.	Nazwa rysunku : Schemat technologiczny: WYLOT-1 i WYLOT-2	Rysunek nr : S17
Skala : 1:25	Obiekt : Budowa drogi od strony zachodniej miasta Wysokie Mazowieckie od km 0+000,0 do km 1+114,95, wraz z budową skrzyżowania z DK 66 oraz budową towarzyszącej infrastruktury technicznej.	Data : 04.2020
BRANŻA SANITARNA		
Opracował:	Sprawdził:	
Imię i nazwisko nr upr.:	Podpis:	Imię i nazwisko nr upr.:
mgr inż. Tomasz Łukowski PDL/0141/POOS/13		mgr inż. Wojciech Gołaszewski PDL/0140/POOS/10
		Podpis: