


# SCHEMAT WŁĄCZENIA WPUSTÓW ULICZNYCH

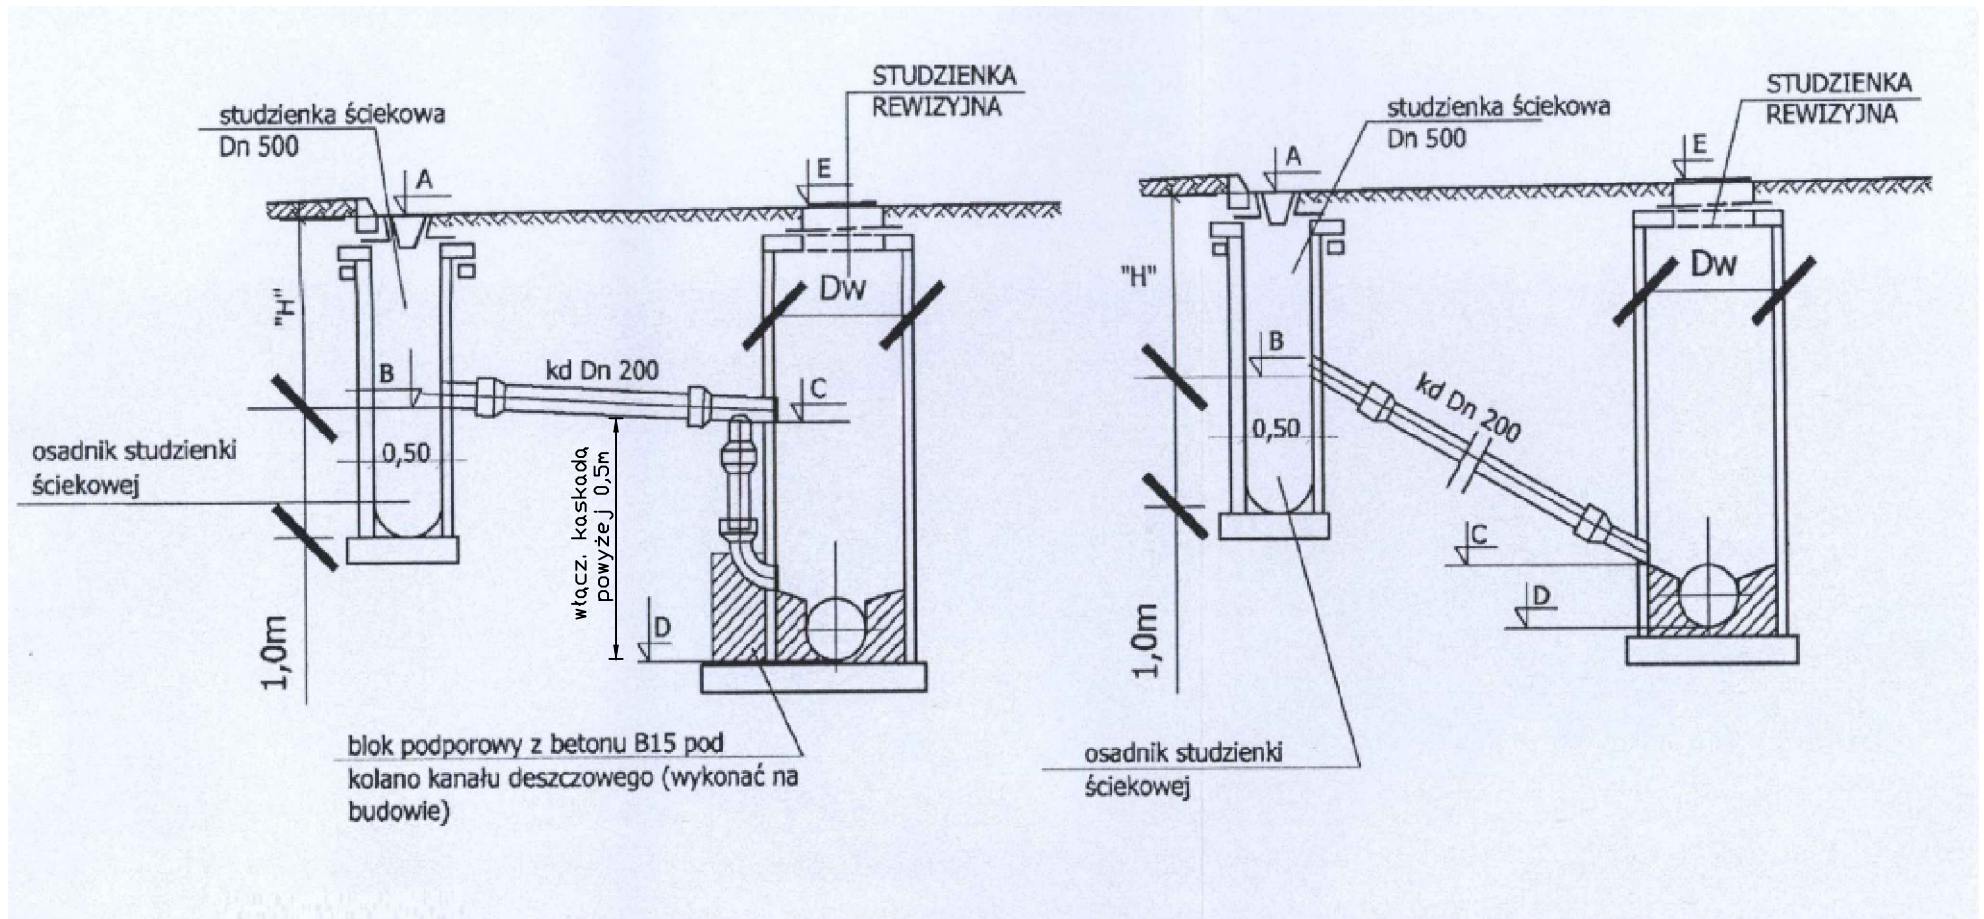

|  |   |  |         |
|--|---|--|---------|
| <b>Drogowskaz</b>                            |   | M. Gwiazdowski, A. Sosnowski<br>ul. Elewatorska 13/22, 15-620 Białystok<br>tel. (085) 652 06 80, e-mail: drogowskaz-sc@o2.pl |         |
| Stadium :<br>P.W.                            | Nazwa rysunku :<br>Schemat włączenia wpustów ulicznych  | Rysunek nr :<br>S11  |         |
|  | Obiekt :<br>Budowa drogi od strony zachodniej miasta Wysokie Mazowieckie od km 0+000,0 do km 1+114,95, wraz z budową skrzyżowania z DK 66 oraz budową towarzyszącej infrastruktury technicznej. | Data :<br>04.2020  |         |
| <b>BRANŻA SANITARNA</b>                      |   |  |         |
| Opracował:                                   | Sprawdził:  |  |         |
| Imię i nazwisko<br>nr upr.:                  | Podpis:   | Imię i nazwisko<br>nr upr.:  | Podpis: |
| mgr inż. Tomasz Łukowski<br>PDL/0141/POOS/13 |   | mgr inż. Wojciech Gołaszewski<br>PDL/0140/POOS/10  |         |