PRZEKRÓJ PODŁUŻNY

1:100

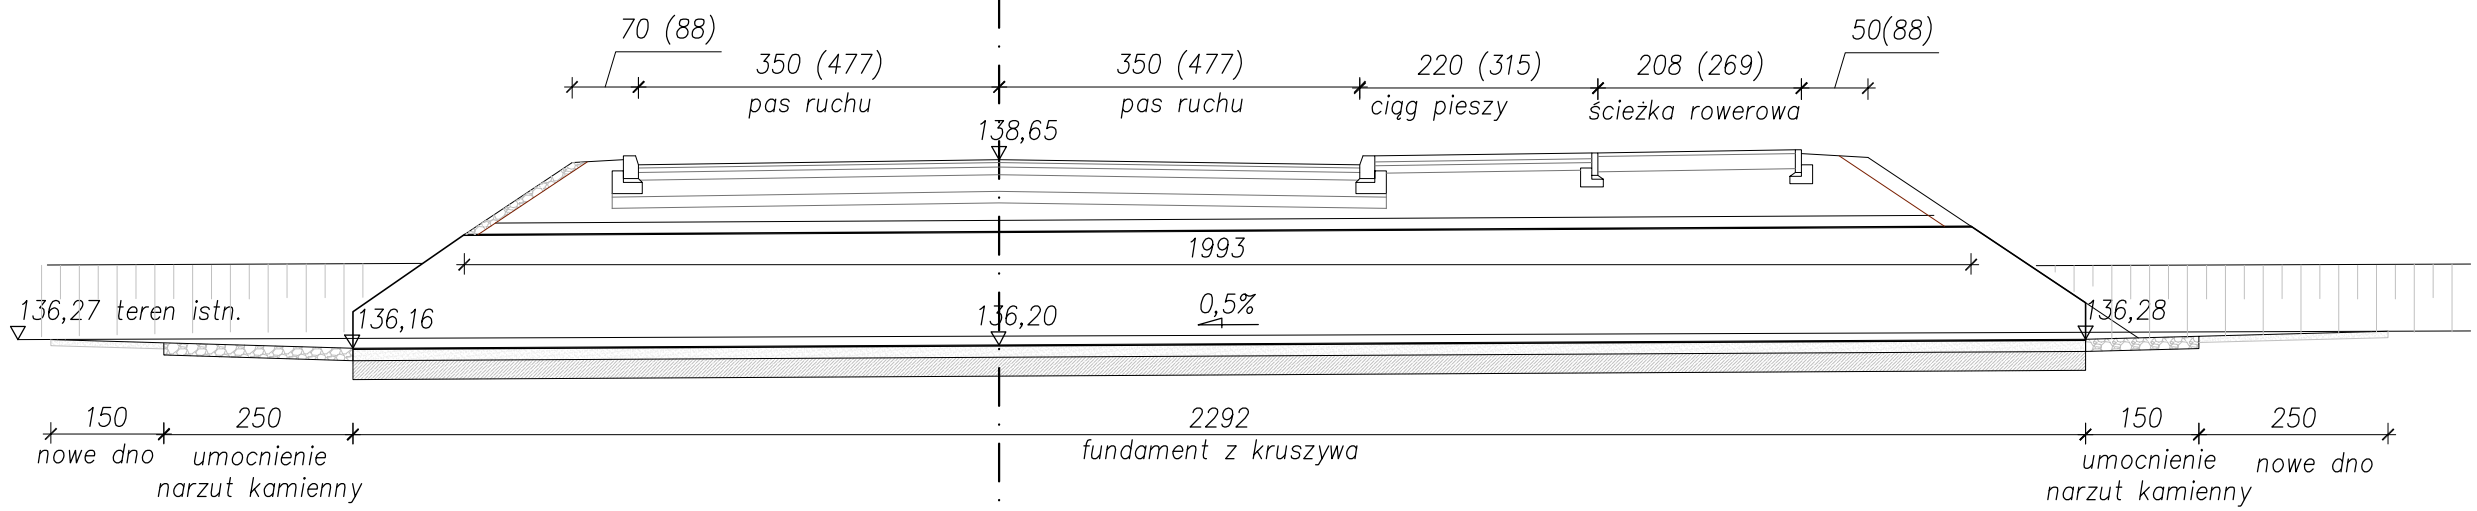

PRZEKRÓJ POPRZECZNY

1:100

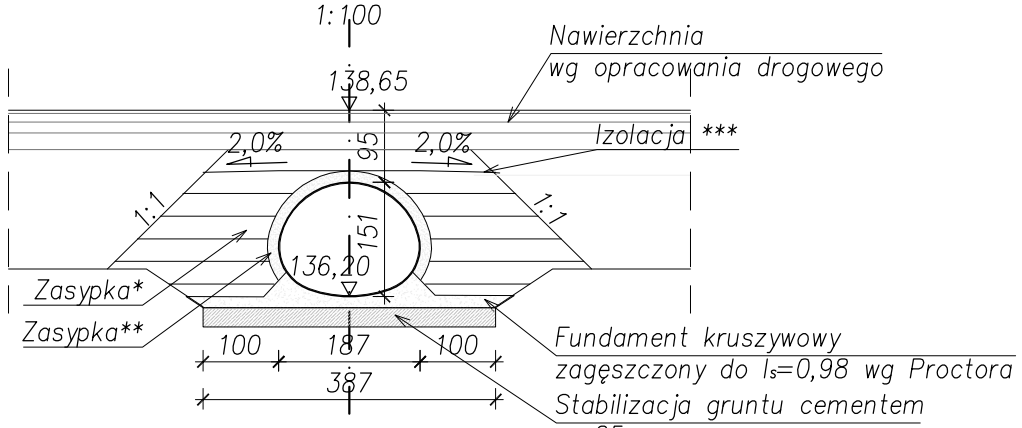

Współrzędne globalne		
	X [m]	Y [m]
A	5866640.48	8398245.91
B	5866622.33	8398259.91

UWAGI:

* grunt zasypowy o nast. parametrach:
- gęstość objętościowa γ =21,0 kN/m3
- kąt tarcia wewn. ϕ>30°
- wskaźnik zagęszczenia I_s>0,98

** zasypka zagęszczona do I_s=0,98 wg standarodwej próby Proctora

*** izolacja nad przepustem:
- geowłóknina poliropylenowa min 500 g/m2
- geomembrana HDPE o gr. min 1 mm

geowłóknina poliropylenowa min 500 g/m2

PLAN SYTUACYJNY

1:500

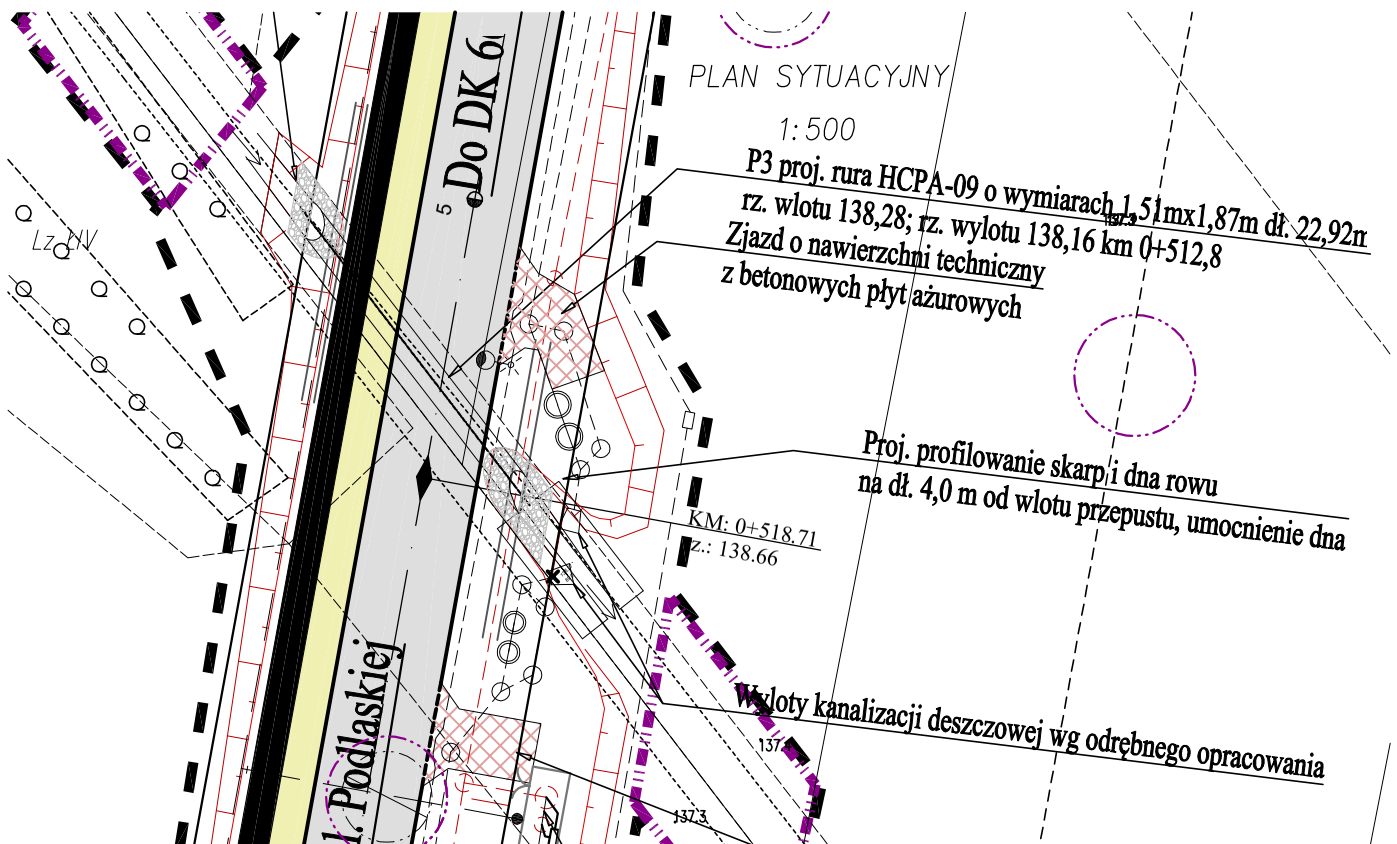

zleceniodawca:

Drogowskaz s.c.

M. Gwiazdowski, A. Sosnowski
ul. Elewatorska 13/22, 15-620 Białystok
tel. (085) 652 06 80, e-mail: drogowskaz-sc@o2.pl

wykonawca:

A&W BIURO KONSULTINGOWE SP. Z O.O.
ul. Bieżuńska 1 lok. 6, 03-578 Warszawa
e-mail: aiw_biuro@biurokonsuktingowe.eu

Stadium : P.B.

Nazwa rysunku : Rysunek ogólny przepust P3

Rysunek nr : 8.2

Obiekt : Budowa drogi od strony zachodniej miasta Wysokie Mazowieckie od km 0+000,0 do km 1+114,95, wraz z budową skrzyżowania z DK 66 oraz budową towarzyszącej infrastruktury technicznej.

Skala : 1:100

Data : 29.05.2020

BRANŻA MOSTOWA

Opracował:		Sprawdził:	
Imię i nazwisko nr upr.:	Podpis:	Imię i nazwisko nr upr.:	Podpis:
mgr inż. Anna Wasielewska MAZ/0191/PWOM/04		mgr inż. Marek Gwiazdowski Bł 46/02	