


# Schemat jednokreskowy rozdzielni oświetleniowej SO-1

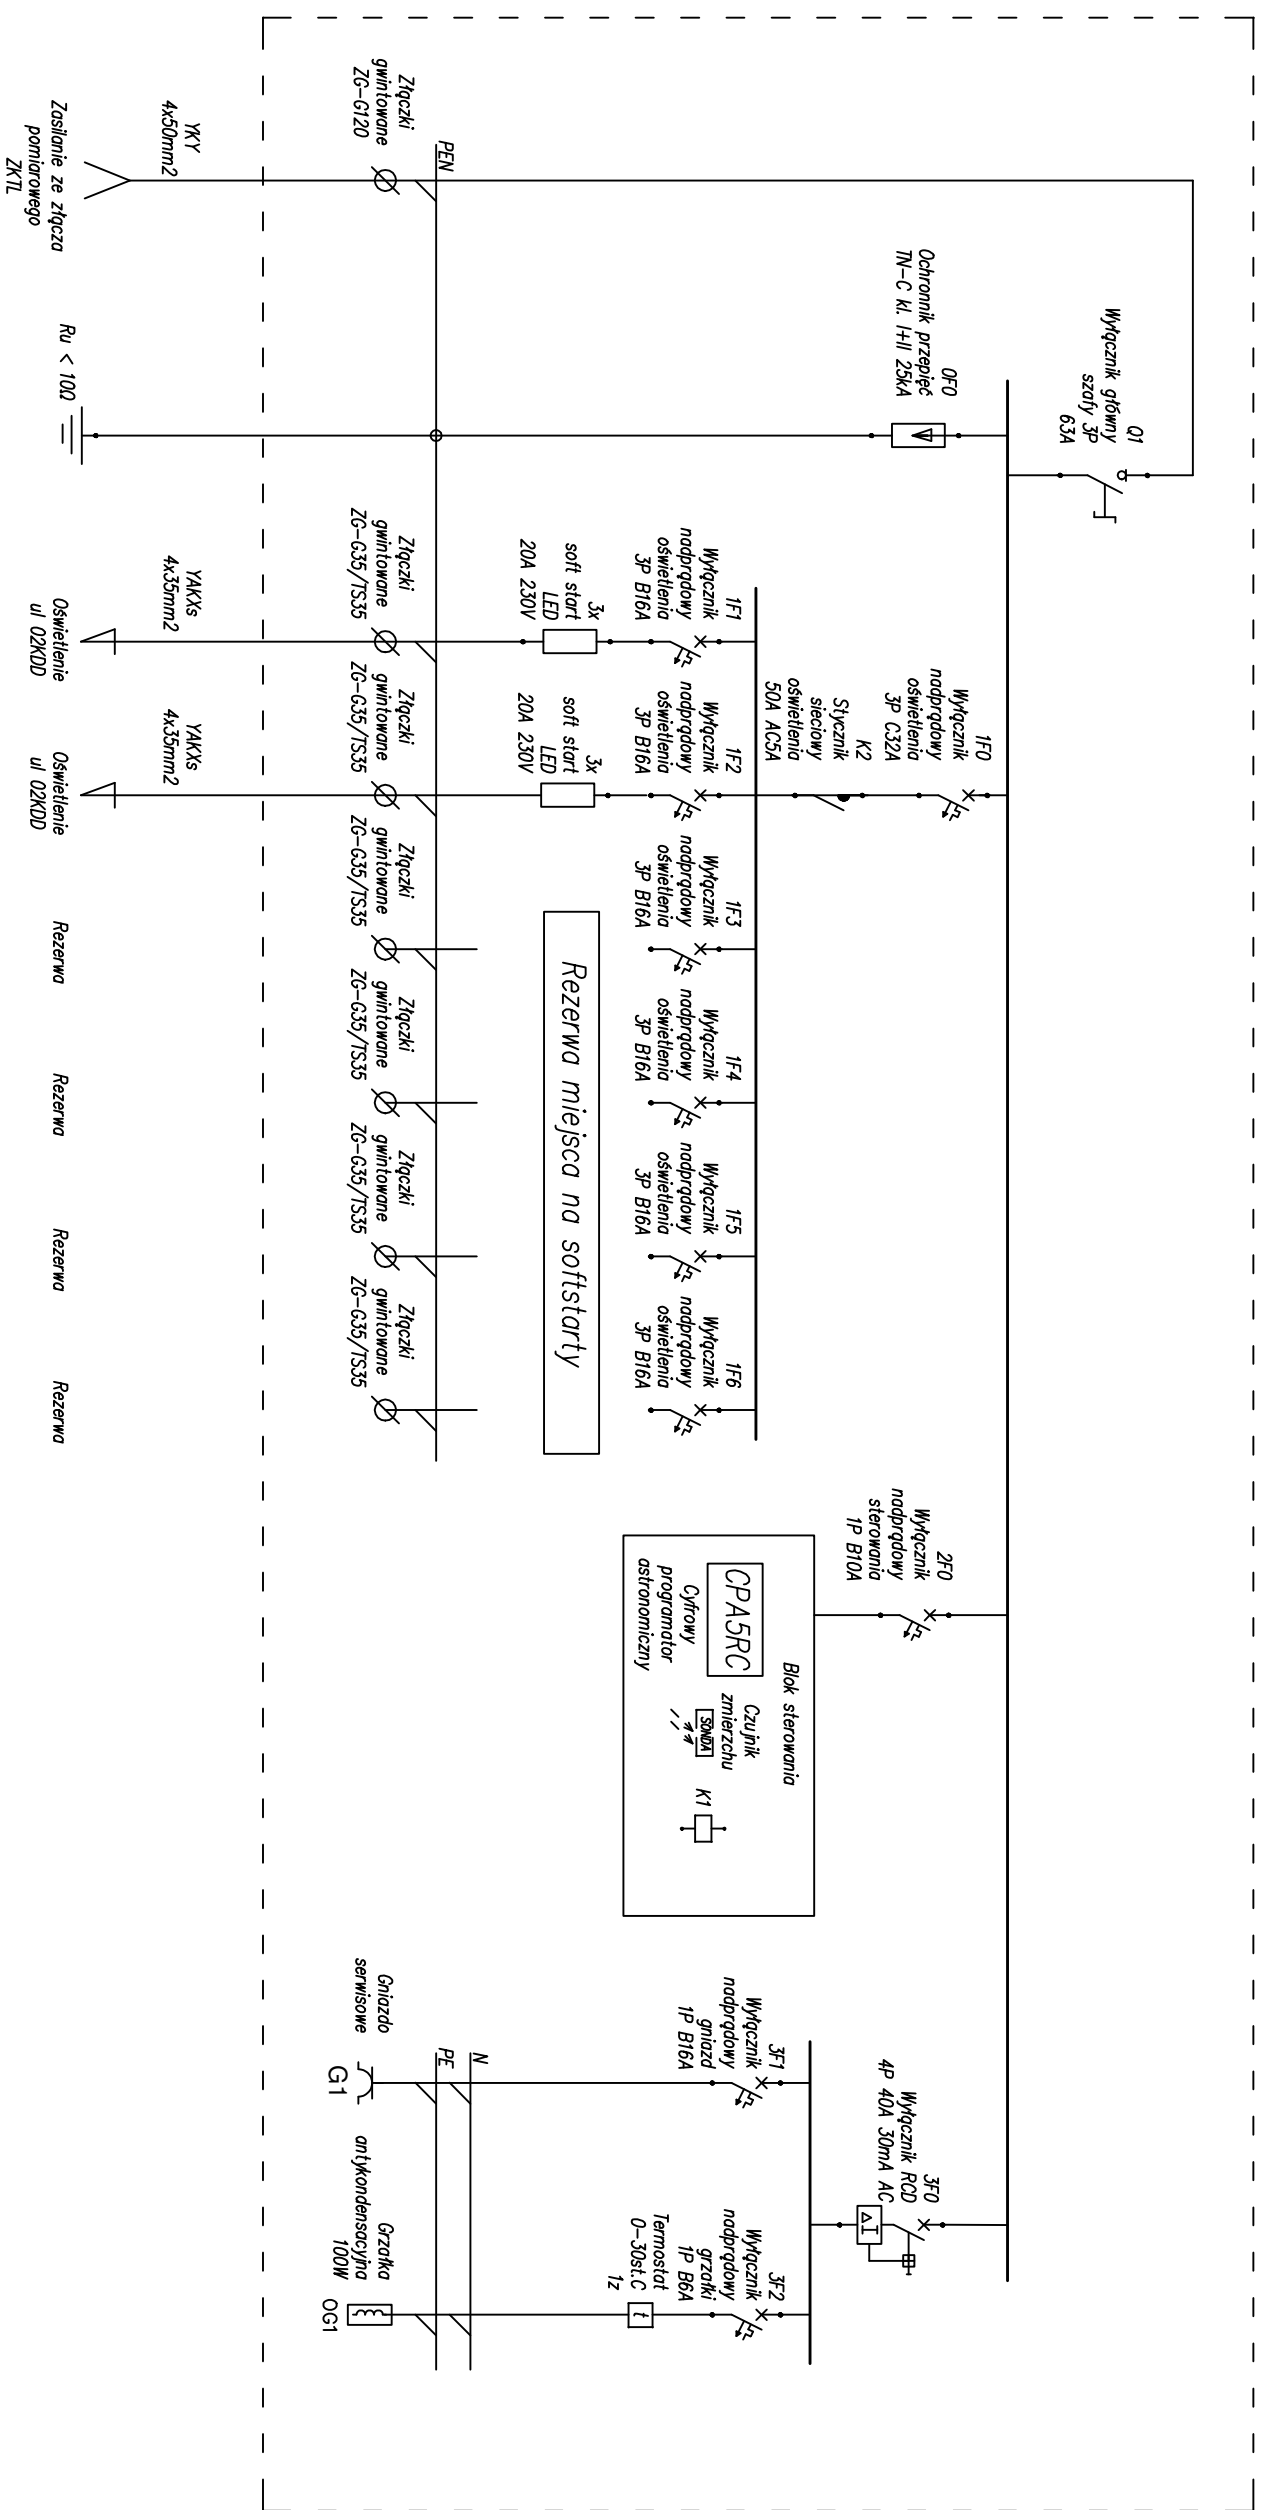

|  |                  |  |                        |
|--|------------------|--|------------------------|
|  |                  | M. Gniazdowski, A. Sosnowski<br>ul. Elewatorska 13/22, 15-620 Białystok<br>tel. (085) 652 06 80, e-mail: drogowskasz-sc@2.pl |                        |
|  |                  | Nazwa rysunku: Schemat szafki oświetleniowej SO  |                        |
| Stanowisko:<br>PW  | Data:<br>05.2020 | Symbol:<br>E-3   | Branża:<br>ELEKTRYCZNA |
| Opis:<br>Budowa drogi od strony zachodniej miasta Wysokie Mazowieckie od km 0+000,00 do km 1+14,95, wraz z budową sterzywaną z DDK 66 oraz budowę torowiskowej infrastruktury technicznej. |                  | Branża ELEKTRYCZNA   |                        |
| Inżynier:<br>PDL/0086/PW/DE/13   |                  | Branża ELEKTRYCZNA   |                        |