


# Schemat oświetlenia 2KDD

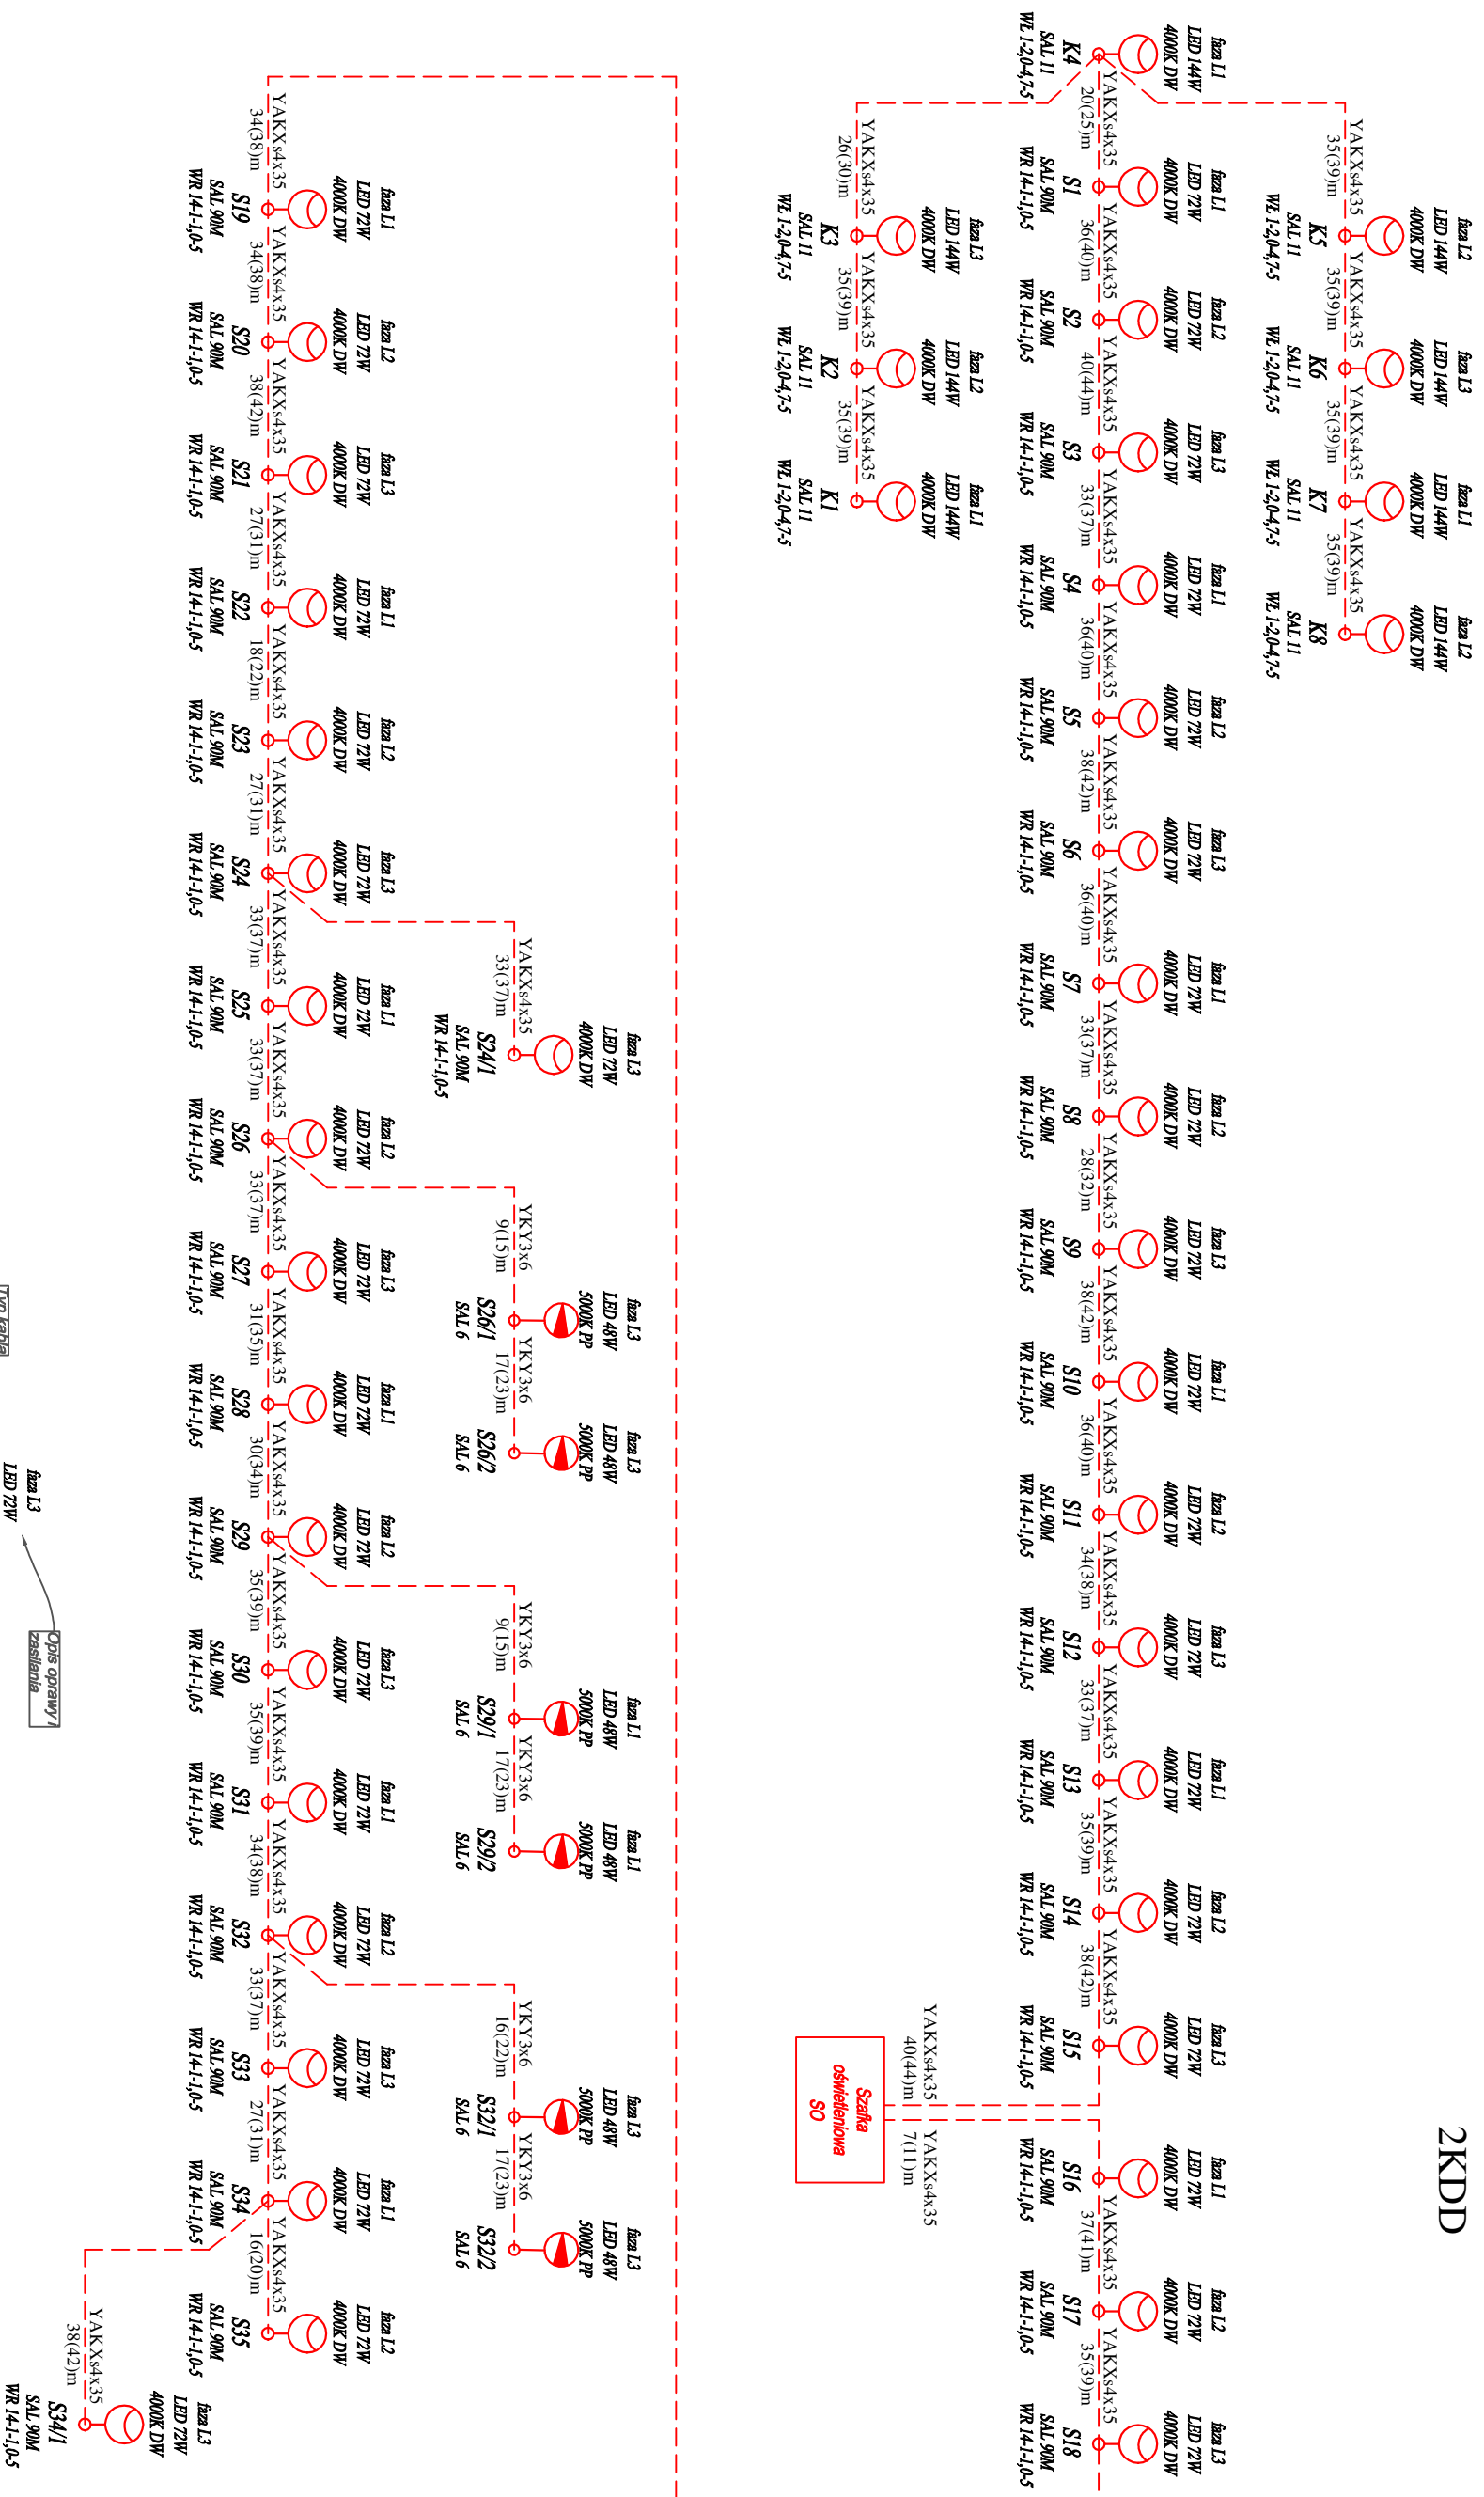

**Drogowskaz**

M. Gwiżdżowski, A. Sosnowski  
ul. Ewentowska 13/22, 15-620 Białystok  
Tel. (085) 652 06 80, e-mail: drogowskaz-sc@o2.pl

Nazwa rysunku: Schemat linii oświetleniowej		Rysunek nr: E-2	
Opis: Budowa drogi od strony zachodniej miasta Wysokie Mazowieckie od km 0+000,0 do km 1+114,95, wraz z budową skrzyżowania z DK 66 oraz budowę torowiskowej infrastruktury technicznej.		Data: 05.2020	