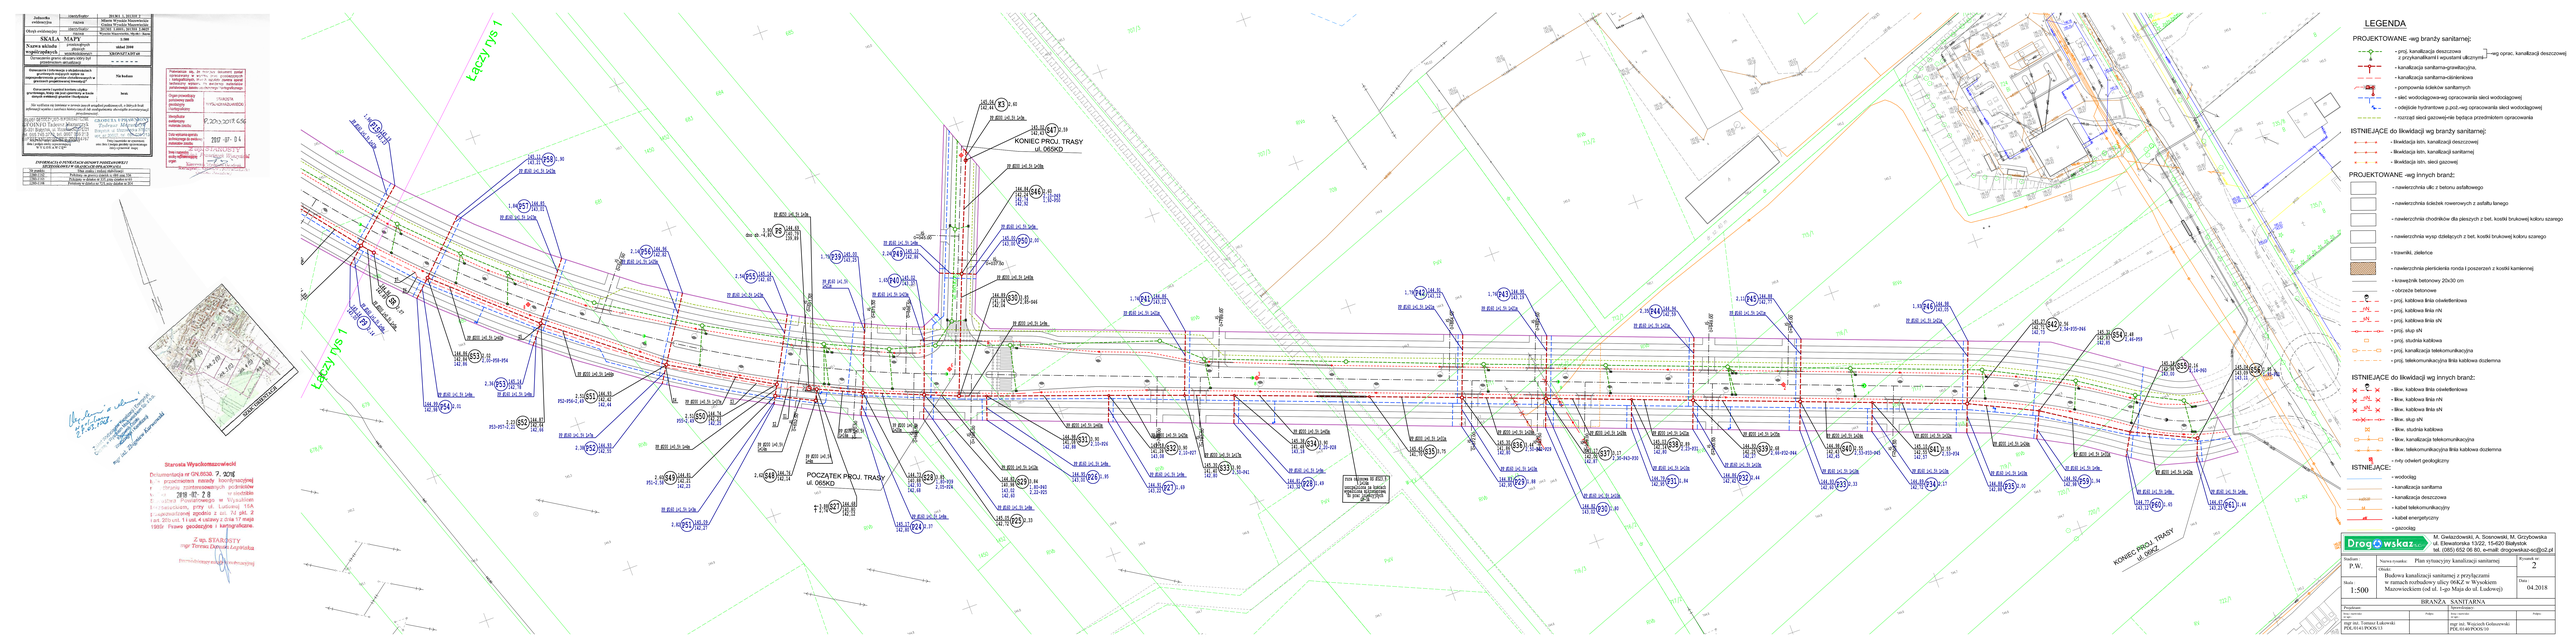
Łączy rys 1
Łączy rys 1
POCZĄTEK PROJ. TRASY
ul. 065KD
KONIEC PROJ. TRASY
ul. 065KD
KONIEC PROJ. TRASY
ul. 066KD
LEGENDA
PROJEKTOWANE -wg branży sanitarnej:
- proj. kanalizacja deszczowa
z przykanalikami i wpustami ulicznymi
-wg oprac. kanalizacji deszczowej
- kanalizacja sanitarna-grawitacyjna
- kanalizacja sanitarna-ciśnieniowa
- pompownia ścieków sanitarnych
- sieć wodociągowa-wg opracowania sieci wodociągowej
- odejście hydrantowe p.poż.-wg opracowania sieci wodociągowej
- rozrząd sieci gazowej-nie będąca przedmiotem opracowania
ISTNIEJĄCE do likwidacji wg branży sanitarnej:
- likwidacja istn. kanalizacji deszczowej
- likwidacja istn. kanalizacji sanitarnej
- likwidacja istn. sieci gazowej
PROJEKTOWANE -wg innych branż:
- nawierzchnia ulic z betonu asfaltowego
- nawierzchnia ścieżek rowerowych z asfaltu lanego
- nawierzchnia chodników dla pieszych z bet. kostki brukowej koloru szarego
- nawierzchnia wysp dzielących z bet. kostki brukowej koloru szarego
- trawniki, zieleńce
- nawierzchnia pierścienia ronda i poszerzeń z kostki kamiennej
- krawężnik betonowy 20x30 cm
- obrzeże betonowe
- proj. kablowa linia oświetleniowa
- proj. kablowa linia nN
- proj. kablowa linia sN
- proj. słup sN
- proj. studnia kablowa
- proj. kanalizacja telekomunikacyjna
- proj. telekomunikacyjna linia kablowa dozlemna
ISTNIEJĄCE do likwidacji wg innych branż:
- likw. kablowa linia oświetleniowa
- likw. kablowa linia nN
- likw. kablowa linia sN
- likw. słup sN
- likw. studnia kablowa
- likw. kanalizacja telekomunikacyjna
- likw. telekomunikacyjna linia kablowa dozlemna
- rury odwiert geologiczny
ISTNIEJĄCE:
- wodociąg
- kanalizacja sanitarna
- kanalizacja deszczowa
- kabel telekomunikacyjny
- kabel energetyczny
- gazociąg
SKALA MAPY
1:500
Droga wskaz
M. Gwiazdowski, A. Sosnowski, M. Grzybowska
ul. Ekwatorska 13/22, 15-620 Białystok
tel. (085) 652 06 80, e-mail: drogowskaz-ac@o2.pl
P.W.
Plan sytuacyjny kanalizacji sanitarnej
2
Budowa kanalizacji sanitarnej z przyłączami
w ramach rozbudowy ulicy 066Z w Wyszkowie
Mazowieckiem (od ul. 1-go Maja do ul. Ludowej)
1:500
04.2018
BRANŻA SANITARNA
mgr inż. Tomasz Łukowski
PDL/0141/POOS/13
mgr inż. Wojciech Golaszewski
PDL/0140/POOS/10
Starosta Wyszkowski
Decyzja nr GN.6630.7.2016
z dnia 28 lipca 2016 r.
w sprawie zatwierdzenia projektu budowlanego
i udzielenia pozwolenia na budowę
28 lip 2016
Wyszków, przy ul. Ludowej 15A
Starosta Wyszkowski
mgr Tomasz Dariusz Łapiński
Przewodniczący Zespołu Orzekającego