

# AKSONOMETRIA INSTALACJI GAZOWEJ

## LEGENDA:




KUCHENKA GAZOWA CZTEROPALNIKOWA



KOCIOŁ GAZOWY DWUFUNKCYJNY, KONDENSACYJNY Z ZAMKNIĘTĄ KOMORĄ SPALANIA O ZNAMIONOWEJ MOCY: 15,0kW

1. ZAWÓR DN20
2. FILTR DO GAZU DN20
3. MANOMETR

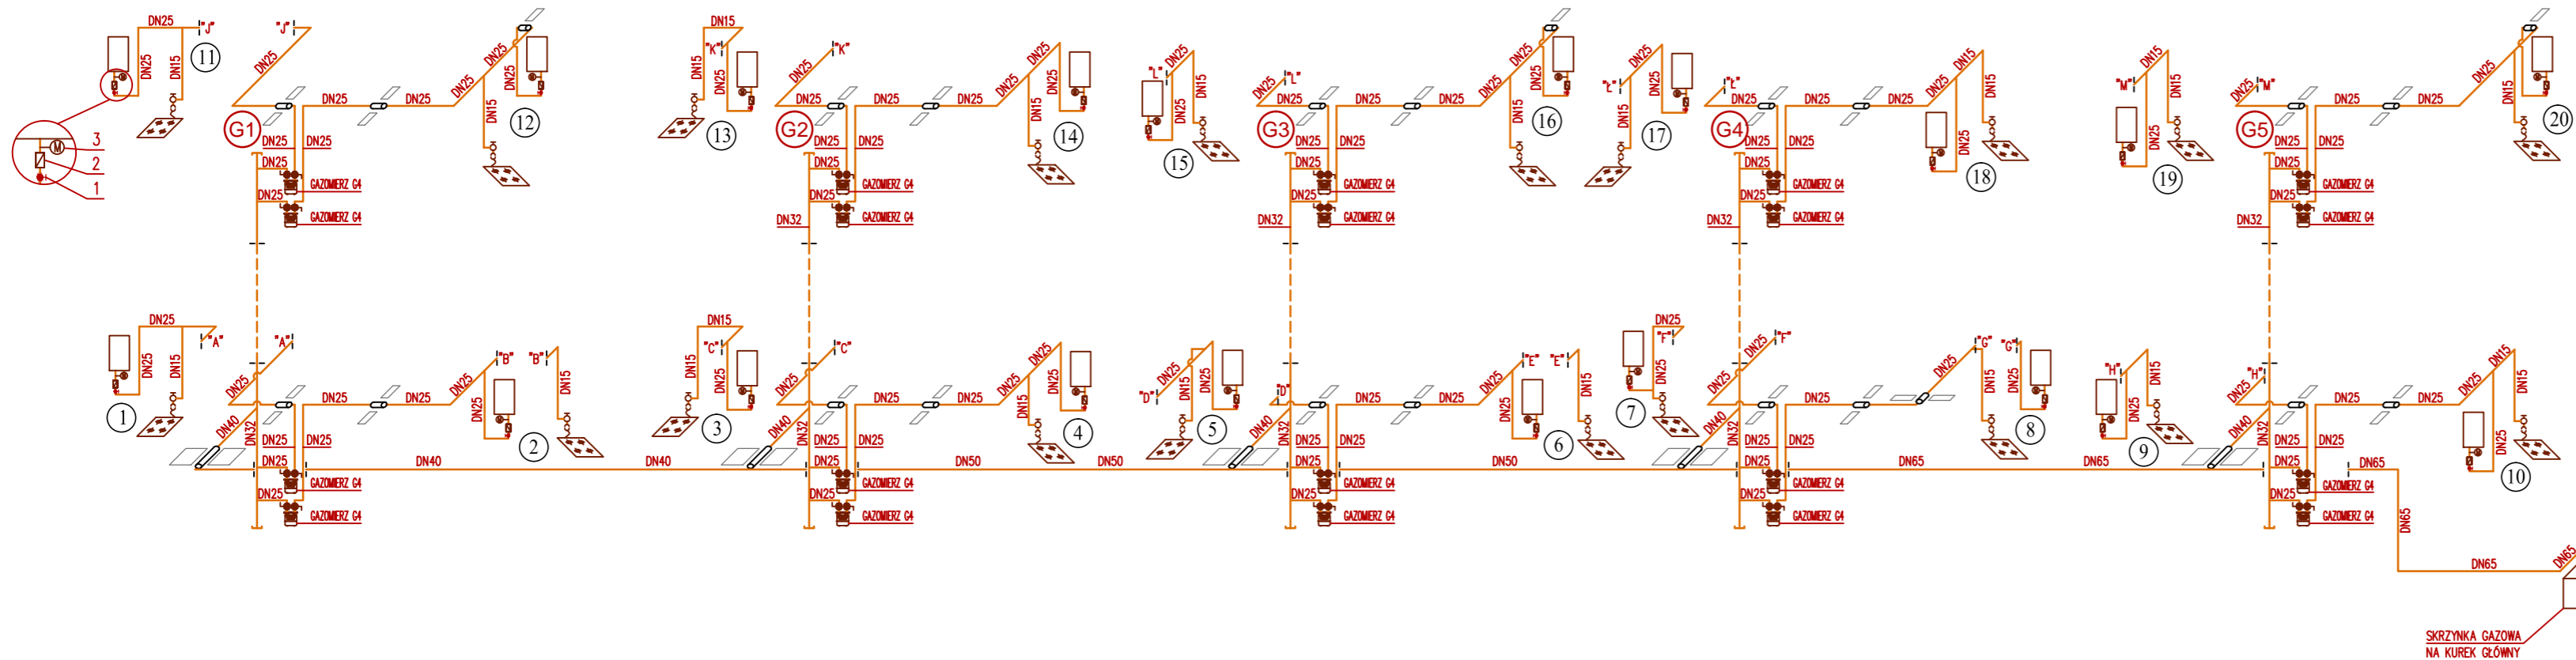

## LEGENDA:

- INSTALACJA GAZOWA – RURA STALOWA CZARNA BEZ SZWU
- OZNACZENIE WYMIARU RUROCIĄGU
- OZNACZENIE PIONU GAZU
- ZAWÓR ODCINAJĄCY DO GAZU
- FILTR DO GAZU
- SZYBKOZŁĄCZE GAZOWE, DN15
- OZNACZENIE NUMERU MIESZKANIA

## UWAGI:

1. PRZEJŚCIA PRZEWODÓW PRZEZ PRZEGRODY BUDOWLANE W INDYWIDUALNYCH PRZEPUSTACH INSTALACYJNYCH.
2. INSTALACJĘ GAZU WYKONAĆ W TECHNOLOGII SPAWANEJ
3. NA PODEJŚCIU POD KOCIOŁ GAZOWY ZAMONTOWAĆ
  - ZAWÓR KULOWY DO GAZU DN20
  - FILTR SIATKOWY DO GAZU DN20
  - MANOMETR
4. NA PODEJŚCIU POD ODBIORNIKI GAZU W KUCHNI ZAMONTOWAĆ ZAWÓR ODCINAJĄCY.
5. POŁĄCZENIE KUCHENKI Z INSTALACJĄ GAZU WYKONAĆ ZA POMOCĄ PRZEWODU ELASTYCZNEGO Z SZYBKOZŁĄCZKĄ DO GAZU.

## UWAGI DO PROJEKTU:

RYŚNIKI I CZĘŚĆ OPISOWA SĄ CZĘŚCIAMI DOKUMENTACJI WZAJEMNIE UZUPEŁNIAJĄCYMI SIĘ. WSZYSTKIE ELEMENTY UJĘTE W CZĘŚCI OPISOWEJ, A NIE POKAZANE NA RYSUNKACH ORAZ POKAZANE NA RYSUNKACH, A NIE UJĘTE W CZĘŚCI OPISOWEJ, WINNY BYĆ TRAKTOWANE, JAKBY BYŁY UJĘTE W OBU.

W PRZYPADKU WĄTPLIWOŚCI CO DO INTERPRETACJI NINIEJSZEJ DOKUMENTACJI, STWIERDZENIA BŁĘDU, POMYŁKI LUB NIEJASNOŚCI, OFERENT PRZED ZŁOŻENIEM OFERTY ZOBOWIĄZANY JEST ZGŁOSIĆ W WĄTPLIWOŚCI INWESTOROM ORAZ PROJEKTANTOM W POSTACI ZAPYTANIA CELEM WYJAŚNIENIA.

DO ZAKRESU PRAC WYKONAWCY WCHODZĄ PRÓBY, REGULACJA I URUCHOMIENIE URZĄDZEŃ I INSTALACJI WG OBOWIĄZUJĄCYCH NORM I PRZEPISÓW ORAZ ODDANIE ICH DO UŻYTKOWANIA LUB EKSPLOATACJI ZGODNIE Z OBOWIĄZUJĄCĄ PROCEDURĄ.

		ADRES: LESZCZYŃSKA 262, 95-035 OZORKÓW TEL.: +48 697 113 750 E-MAIL: biuro.marinstal@gmail.com NIP: 507 005 15 19 REGON: 101717866
TYTUŁ OPRACOWANIA: WEWNĘTRZNA INSTALACJA CENTRALNEGO OGRZEWANIA ORAZ INSTALACJA GAZOWA W BUDYNKU MIESZKALNYM WIELORODZINNYM		
ADRES INWESTYCJI	Wysokie Mazowieckie, ul. Przechodnia 2B, dz. nr 1295/4, 1295/6, gmina Wysokie Mazowieckie	
INWESTOR	Gmina Miejska Wysokie Mazowieckie ul. Ludowa 15, 18-200 Wysokie Mazowieckie	
FAZA PROJEKTU	PROJEKT BUDOWLANY	
TYTUŁ PROJEKTU	AKSONOMETRIA WEWNĘTRZNEJ INSTALACJI GAZOWEJ	
PROJEKTANT	mgr inż. Marcin Kaczmarek upr. nr Ł00/2281/PWOS/13	PODPIS
SPRAWDZAJĄCY	mgr inż. Tomasz Lewiński upr. nr Ł00/2548/PWOS/16	PODPIS
DATA OPRACOWANIA	KWIECIEŃ 2020 r.	SKALA 1:100