


URZĄD MIASTA
WYSOKIE MAZOWIECKIE

ZAŁĄCZNIK GRAFICZNY

18-200 WYSOKIE MAZOWIECKIE do ogłoszenia z dnia 14 kwietnia 2021 roku

ul. Ludowa 15

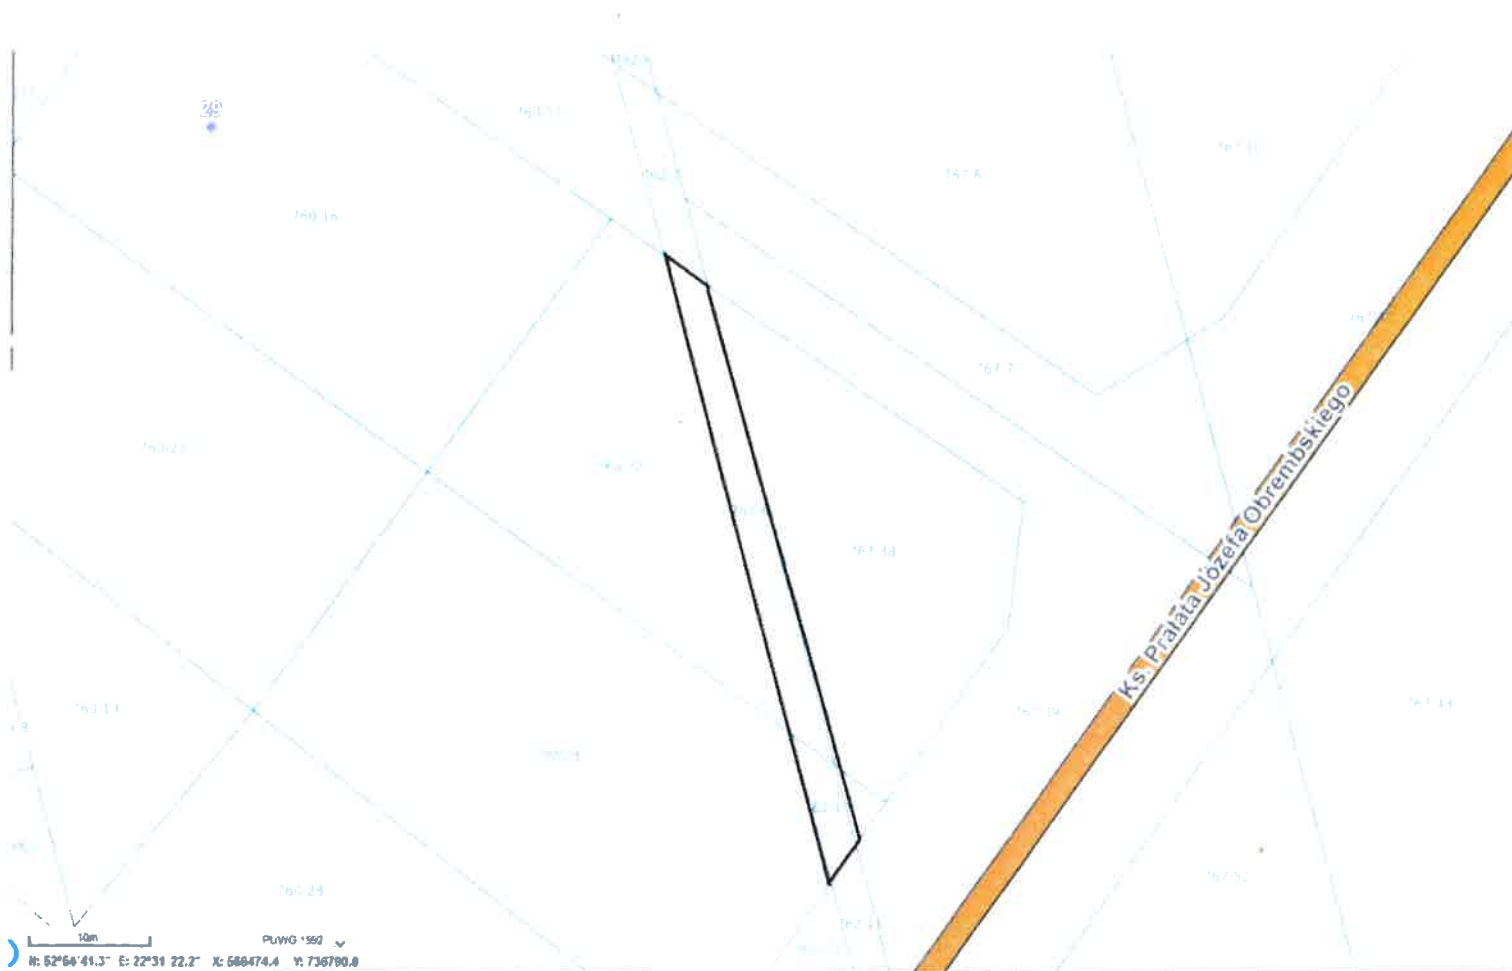

BURMISTRZ

mgr inż. Jarosław Szelekiewicz