


WIDOK Z GÓRY

1:200

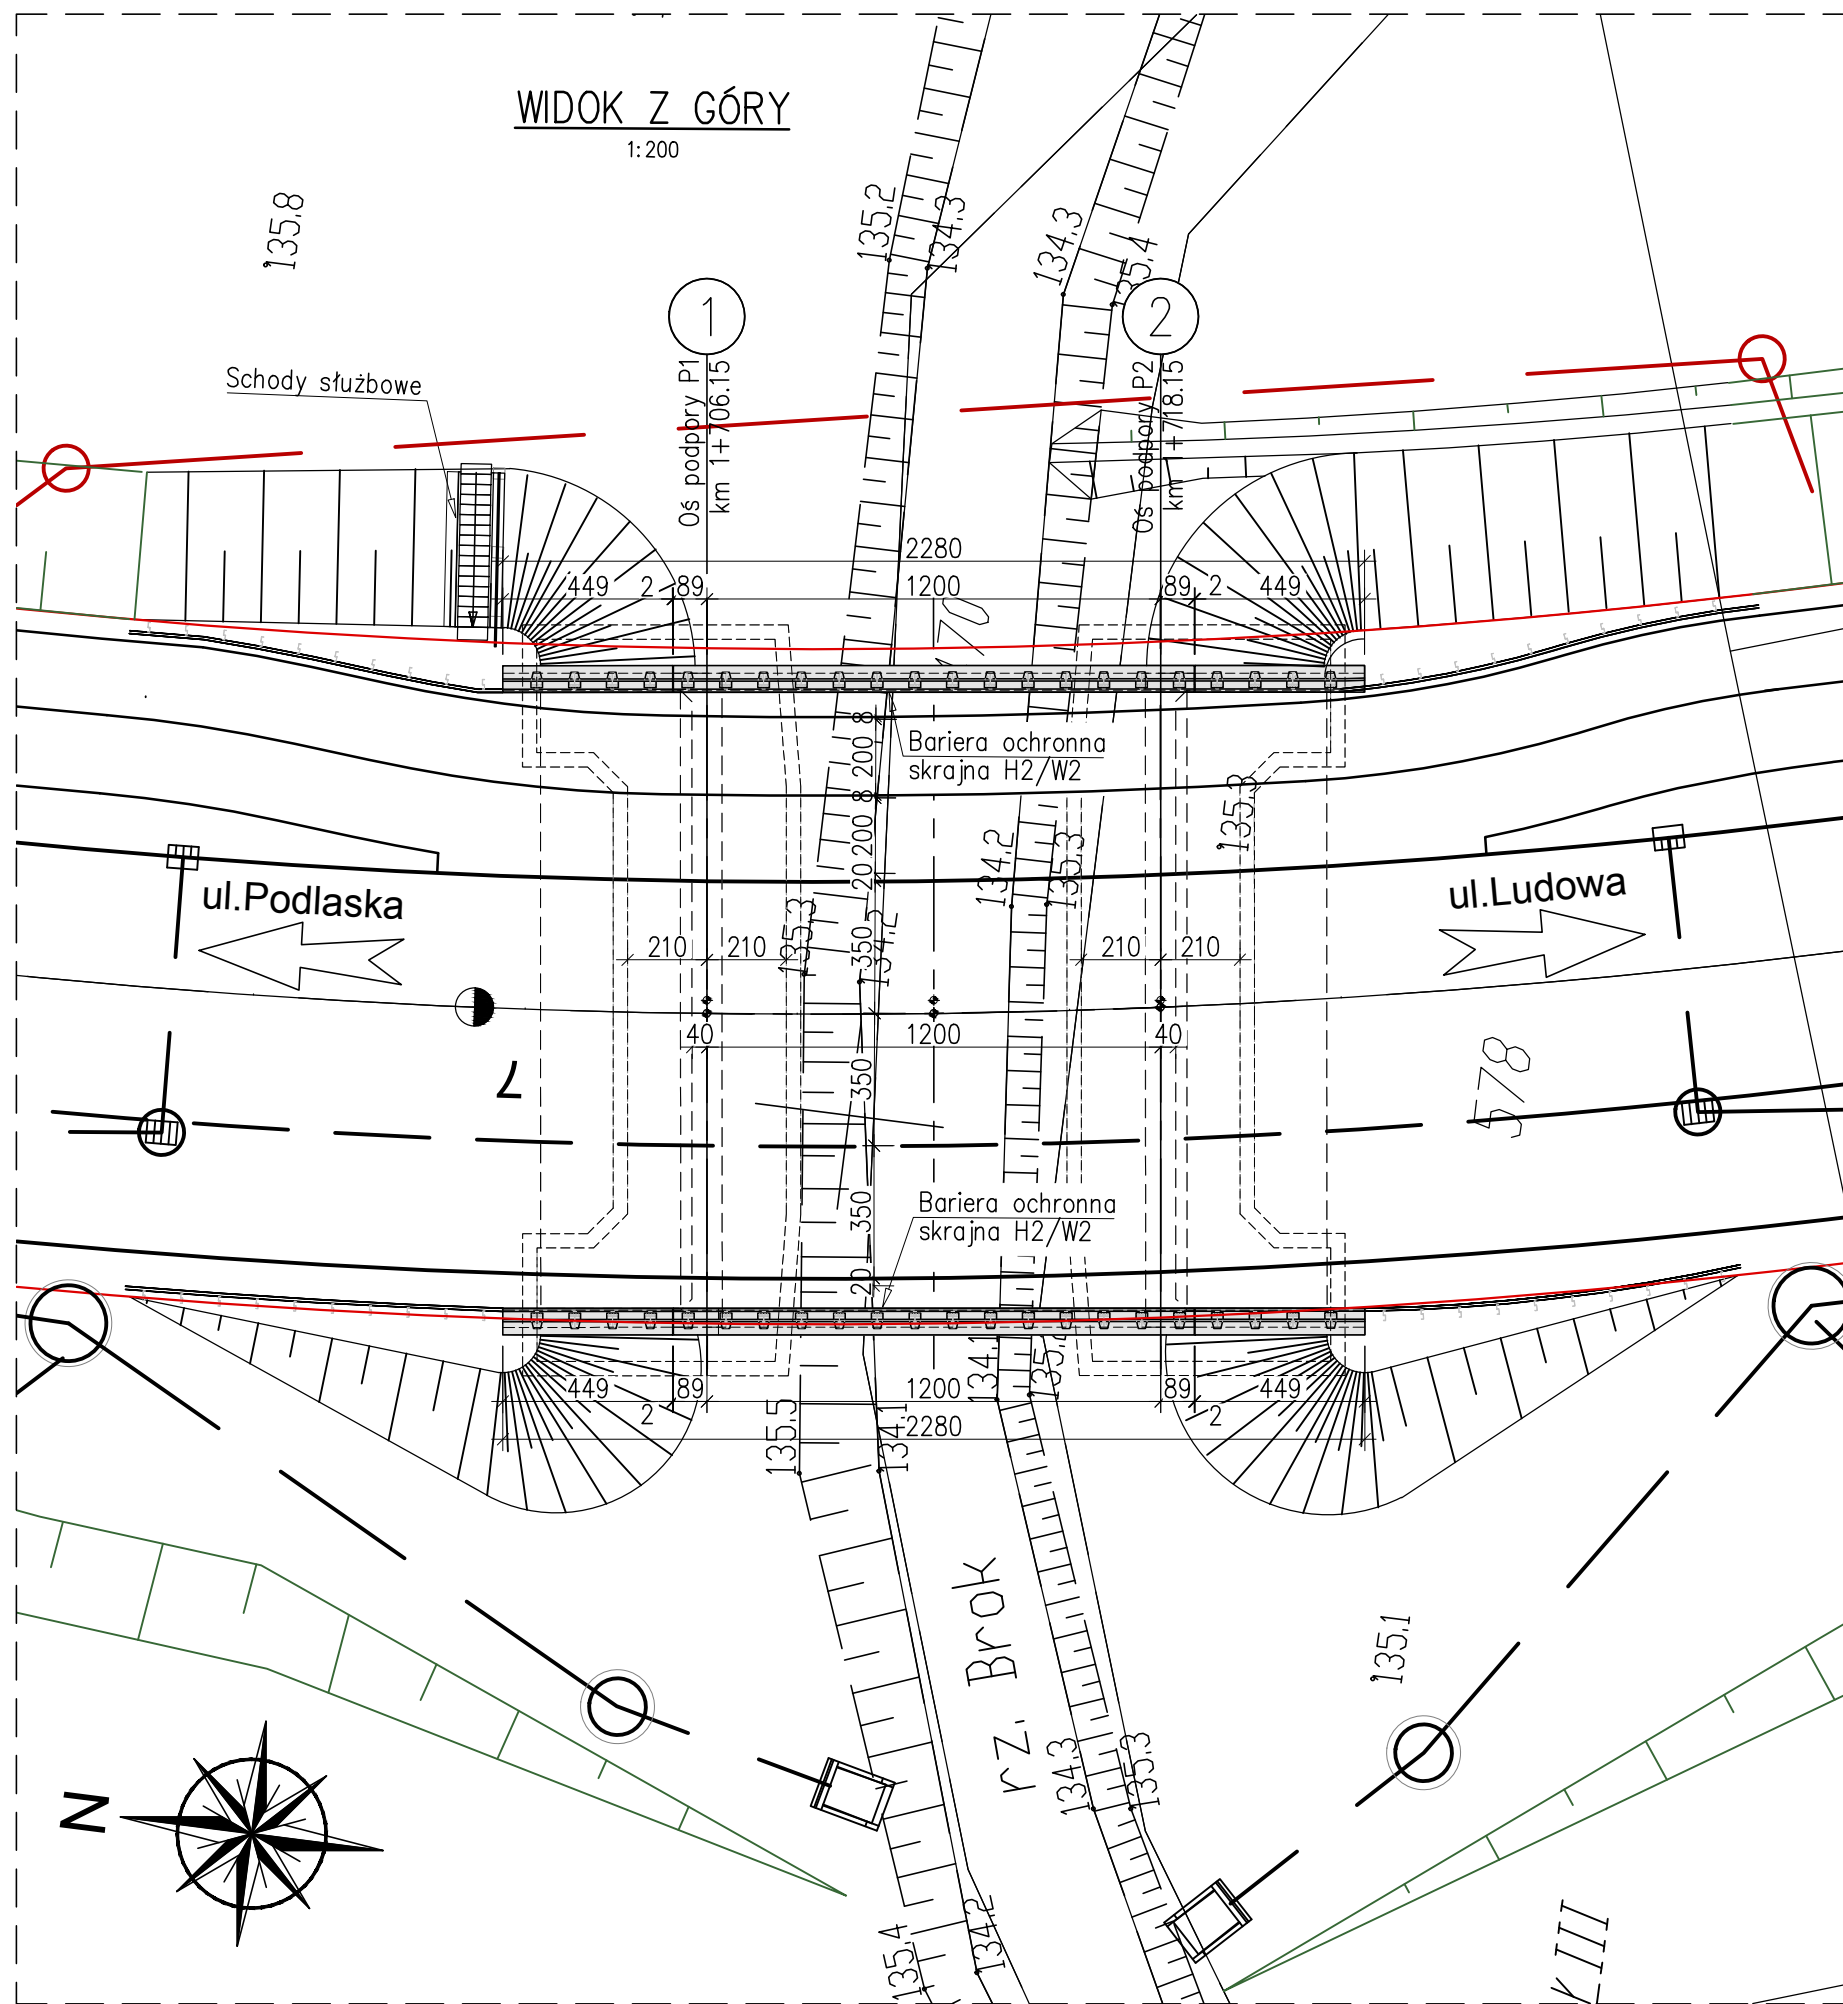

zleceniodawca:		M. Gwiazdowski, A. Sosnowski ul. Elewatorska 13/22, 15-620 Białystok tel. (085) 652 06 80, e-mail: drogowskaz-sc@o2.pl	
wykonawca:		A&W BIURO KONSULTINGOWE SP. Z O.O. ul. Biezuńska 1 lok. 6, 03-578 Warszawa e-mail: aiw_biuro@biurokonsultingowe.eu	
Stadium :	Nazwa rysunku :	Rysunki ogólne mostu - Widok z góry	
PB	Obiekt :	Budowa drogi od strony zachodniej miasta Wysokie Mazowieckie od km 1+114,95 do km 2+078,10, wraz z budową towarzyszącej infrastruktury technicznej.	
Skala :			Rysunek nr : M.02.1
1:200			Data : 09.04.2021
BRANŻA MOSTOWA			
Opracował:		Sprawdził:	
Imię i nazwisko nr upr.:	Podpis:	Imię i nazwisko nr upr.:	Podpis:
mgr inż. Witold Wasielewski LOD/0426/PWOM/06		mgr inż. Anna Wasielewska MAZ/0191/PWOM/04	