
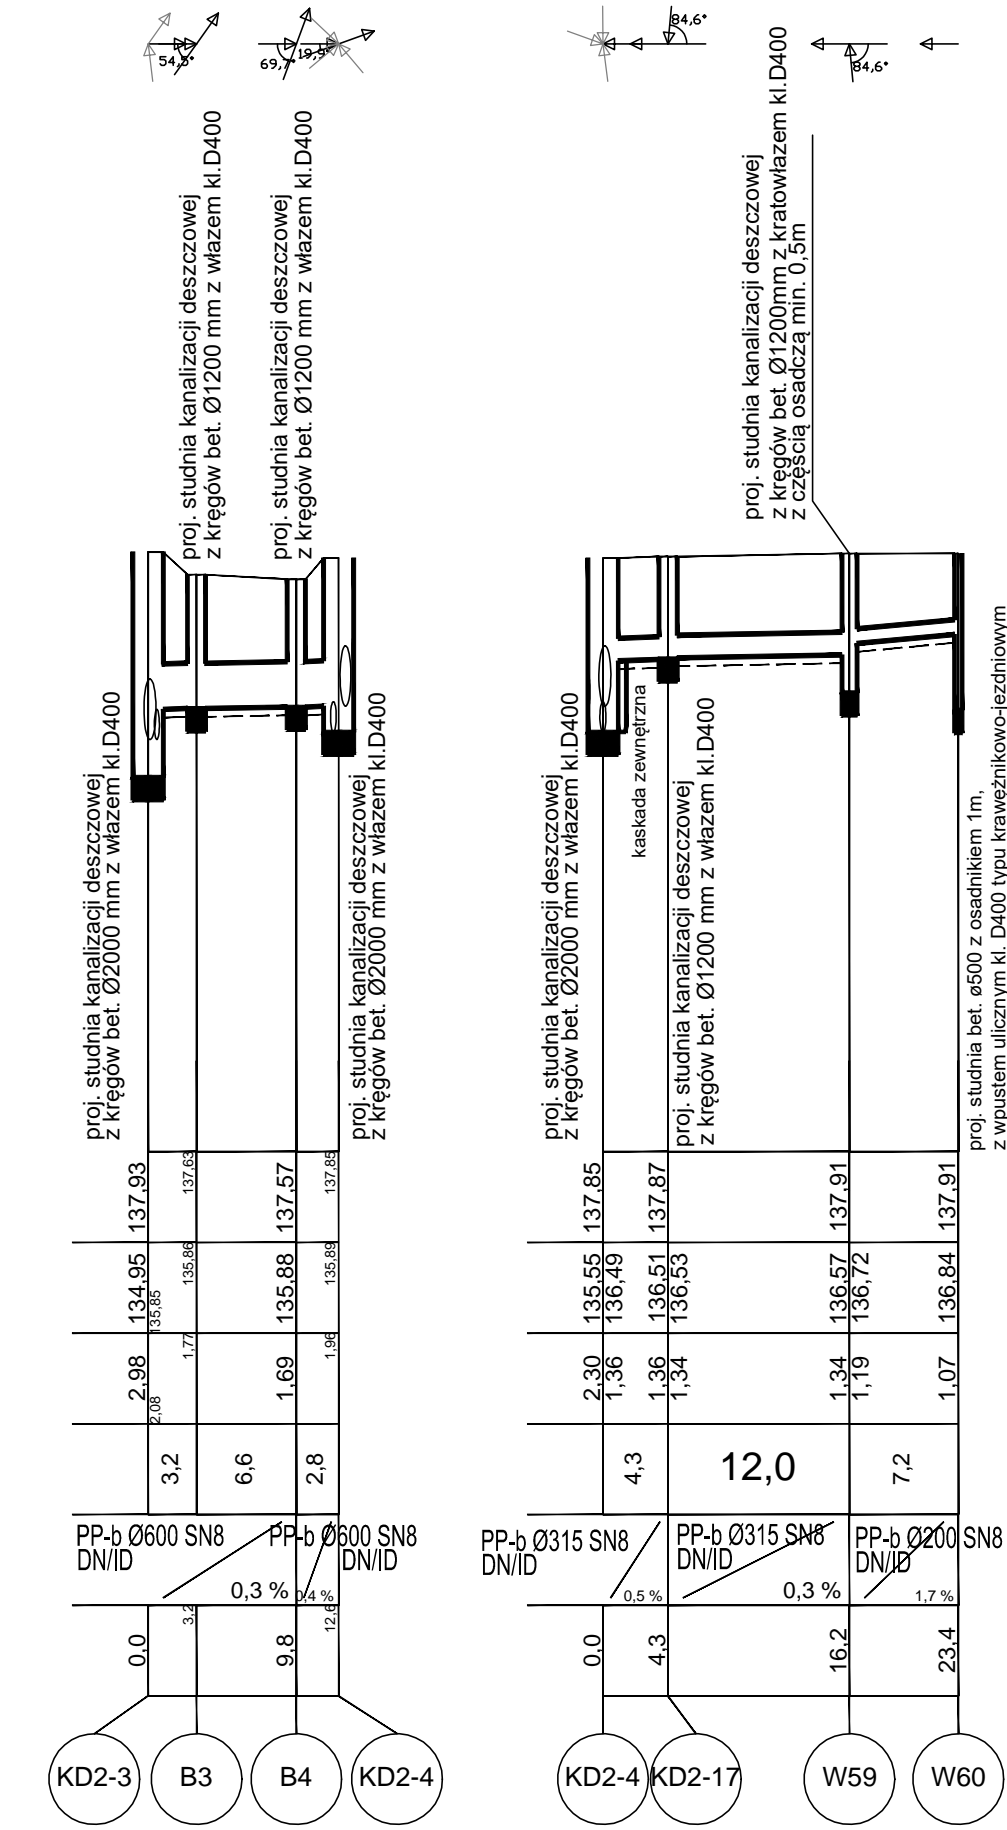


Poziom porównawczy 130,00 m n.p.m.

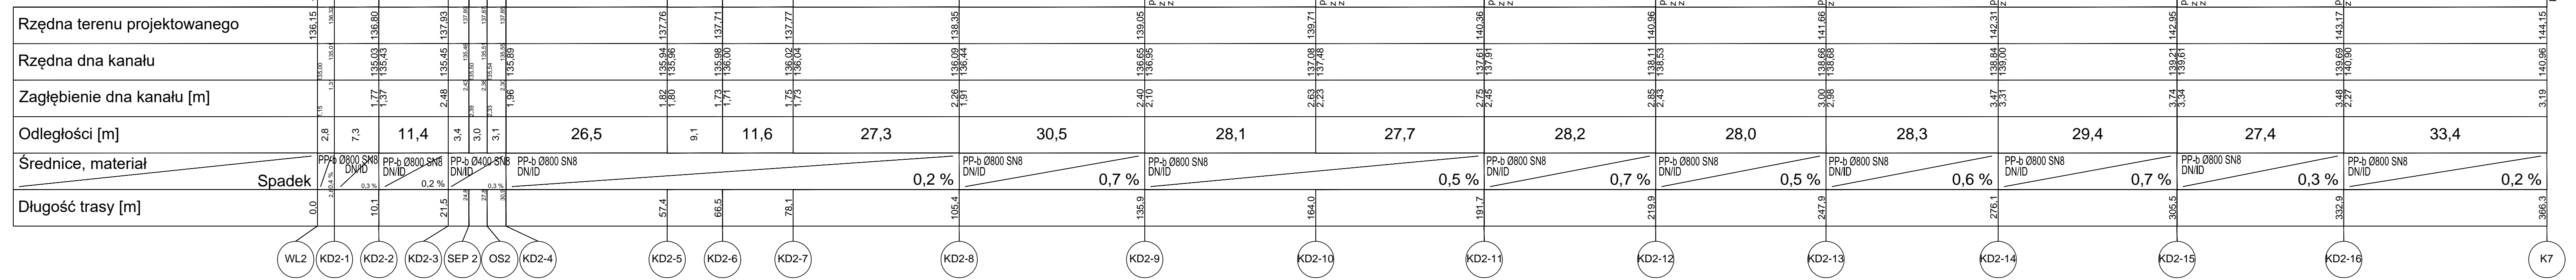

Drogowskaz M. Gwiazdowski, A. Sosnowski
ul. Elewatorska 13/22, 15-620 Białystok
tel. (085) 652 06 80, e-mail: drogowskaz-sc@o2.pl

Stadium: **P.B.** Nazwa rysunku: Profil podłużny sieci kanalizacji deszczowej Rysunek nr: **5.4.**

Skala: **1:100/500** Obiekt: Budowa drogi od strony zachodniej miasta Wysokie Mazowieckie od km 1+114,95 do km 2+078,10, wraz budową towarzyszącej infrastruktury technicznej. Data: **09.04.2021**

BRANŻA SANITARNA

Opracował: mgr inż. Tomasz Łukowski PDL/0141/POOS/13
Sprawdził: mgr inż. Wojciech Gołaszewski PDL/0140/POOS/10