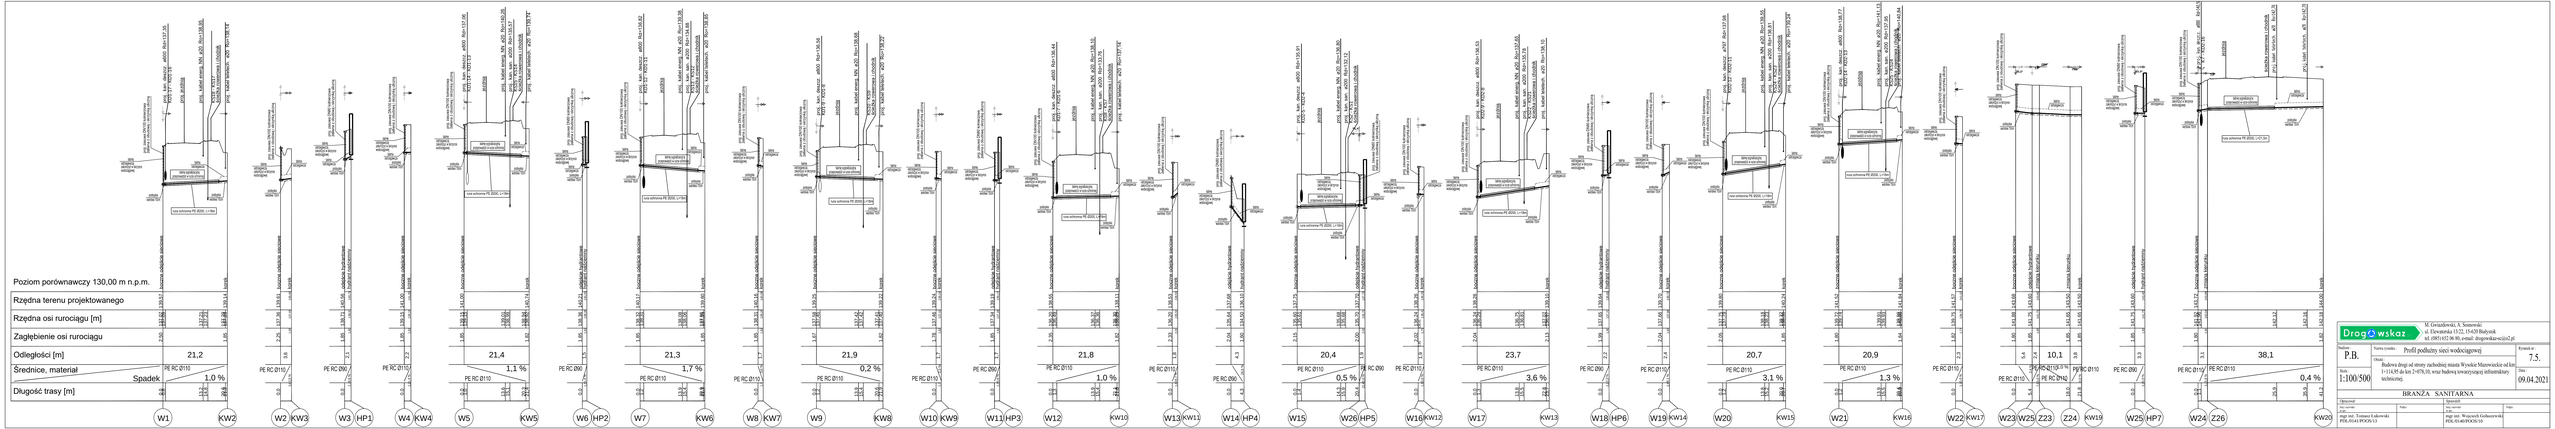

Poziom porównawczy 130,00 m n.p.m.
Rzędna terenu projektowanego
Rzędna osi rurociągu [m]
Zagłębienie osi rurociągu
Odległości [m]
Średnice, materiał
Spadek
Długość trasy [m]
boczne odejście sieci
korek
PE RC Ø110
PE RC Ø90
21,2
1,0 %
21,4
1,1 %
21,3
1,7 %
21,9
0,2 %
21,8
1,0 %
20,4
0,5 %
23,7
3,6 %
20,7
3,1 %
20,9
1,3 %
10,1
38,1
0,4 %
W1
KW2
W2
KW3
W3
HP1
W4
KW4
W5
KW5
W6
HP2
W7
KW6
W8
KW7
W9
KW8
W10
KW9
W11
HP3
W12
KW10
W13
KW11
W14
HP4
W15
W26
HP5
W16
KW12
W17
KW13
W18
HP6
W19
KW14
W20
KW15
W21
KW16
W22
KW17
W23
W25
Z23
Z24
KW19
W25
HP7
W24
Z26
KW20

Drogowskaz s.c.

M. Gwiazdowski, A. Sosnowski
ul. Elewatorska 13/22, 15-620 Białystok
tel. (085) 652 06 80, e-mail: drogowskaz-sc@o2.pl

Stadium : P.B.	Nazwa rysunku : Profil podłużny sieci wodociągowej	Rysunek nr : 7.5.
Skala : 1:100/500	Obiekt : Budowa drogi od strony zachodniej miasta Wysokie Mazowieckie od km 1+114,95 do km 2+078,10, wraz budową towarzyszącej infrastruktury technicznej.	Data : 09.04.2021

BRANŻA SANITARNA

Opracował:		Sprawdził:	
Imię i nazwisko nr upr.:	Podpis:	Imię i nazwisko nr upr.:	Podpis:
mgr inż. Tomasz Łukowski PDL/0141/POOS/13		mgr inż. Wojciech Gołaszewski PDL/0140/POOS/10	