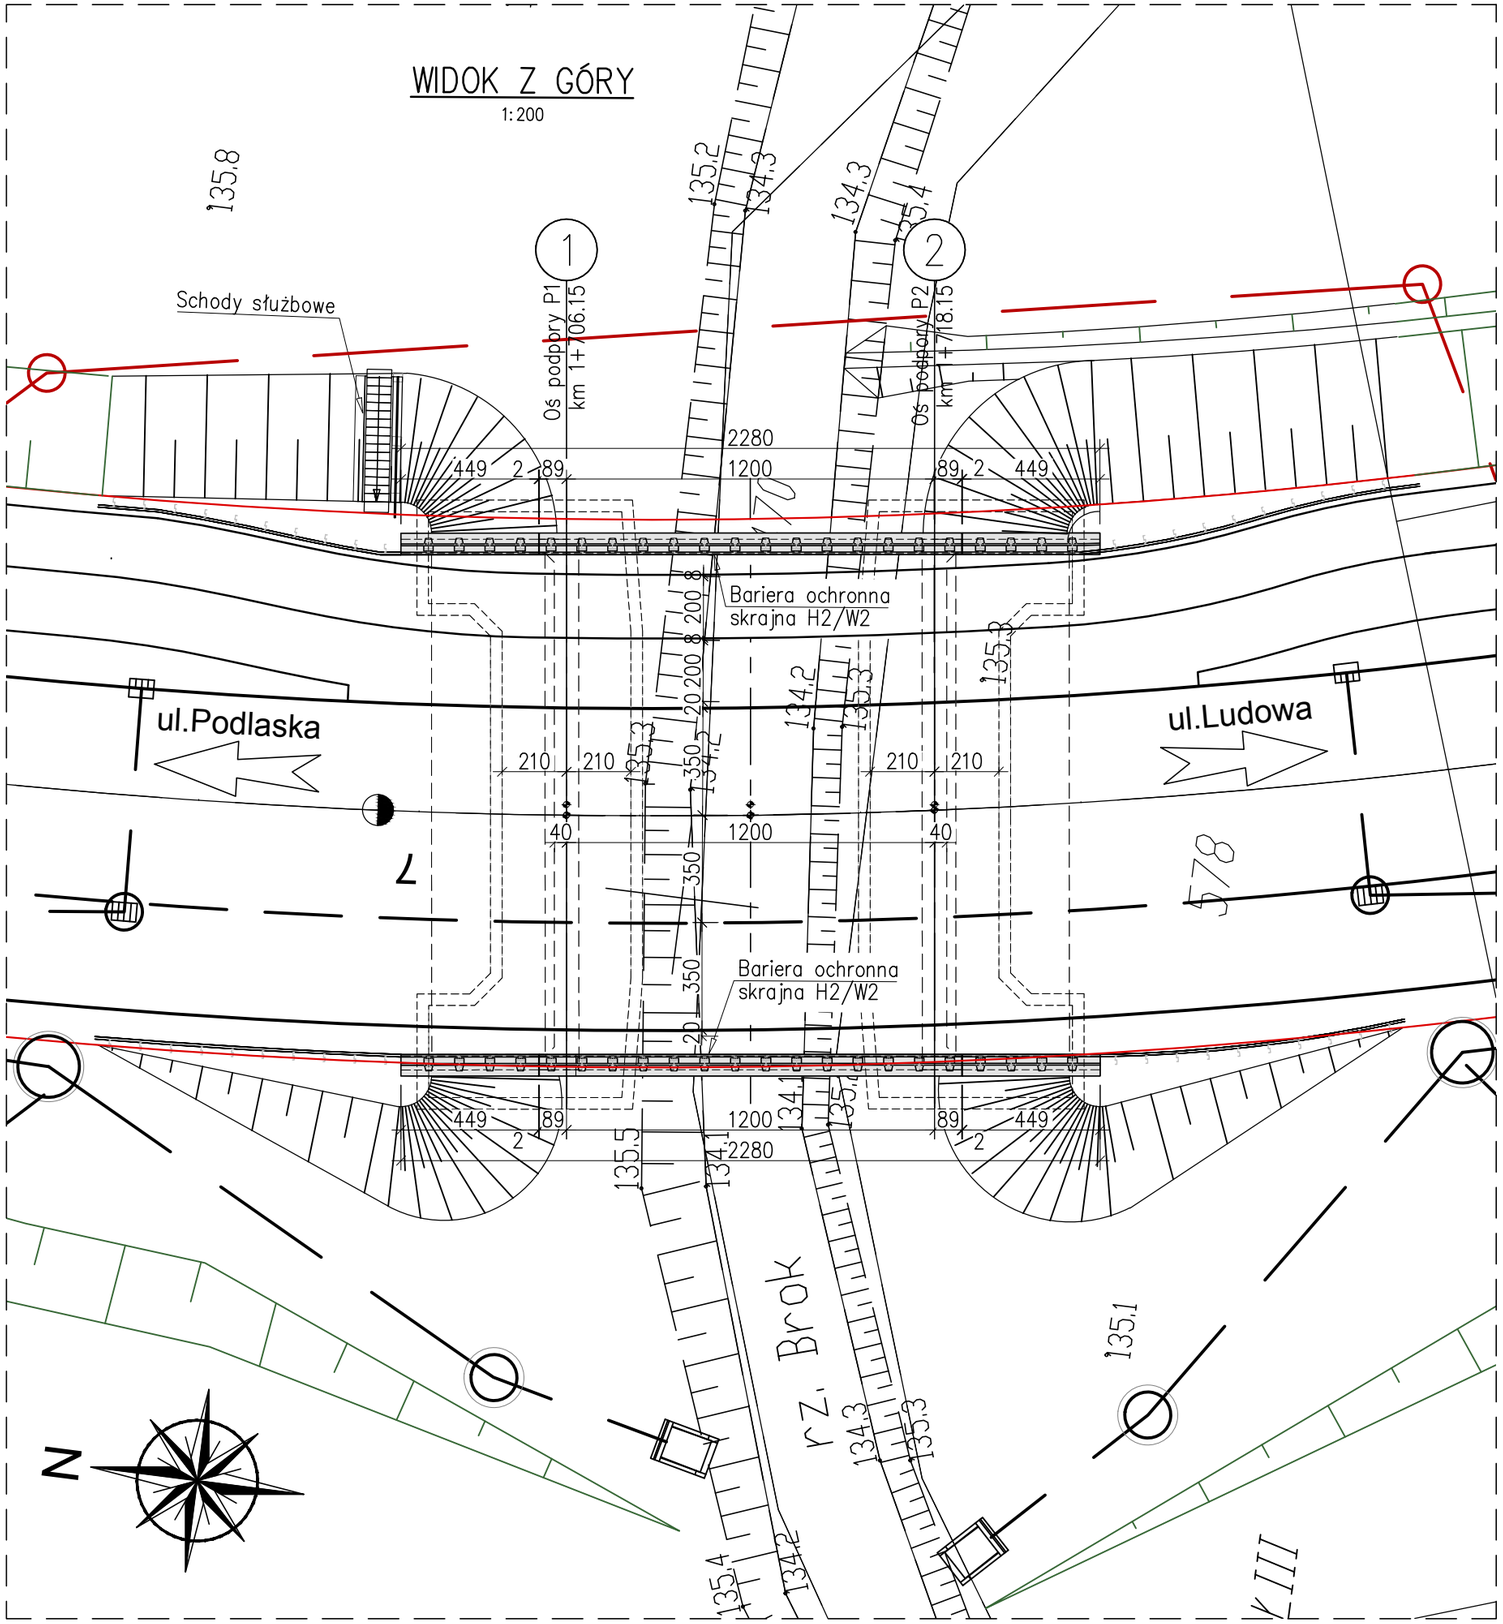

zleceniodawca:

Drogowskaz

M. Gwiazdowski, A. Sosnowski
ul. Elewatorska 13/22, 15-620 Białystok
tel. (085) 652 06 80, e-mail: drogowskaz-sc@o2.pl

wykonawca:

A&W BIURO KONSULTINGOWE SP. Z O.O.
ul. Bieżuńska 1 lok. 6, 03-578 Warszawa
e-mail: aiw_biuro@biurokonsultingowe.eu

Stadium : PW	Nazwa rysunku : Rysunki ogólne mostu - Widok z góry	Rysunek nr : M.02.1
Skala : 1:200	Obiekt : Budowa drogi od strony zachodniej miasta Wysokie Mazowieckie od km 1+114,95 do km 2+078,10, wraz z budową towarzyszącej infrastruktury technicznej.	Data : 15.04.2021

BRANŻA MOSTOWA

Opracował:		Sprawdził:	
Imię i nazwisko nr upr.:	Podpis:	Imię i nazwisko nr upr.:	Podpis:
mgr inż. Witold Wasielewski LOD/0426/PWOM/06		mgr inż. Anna Wasielewska MAZ/0191/PWOM/04	