


PRZEKRÓJ PODŁUŻNY

1:50

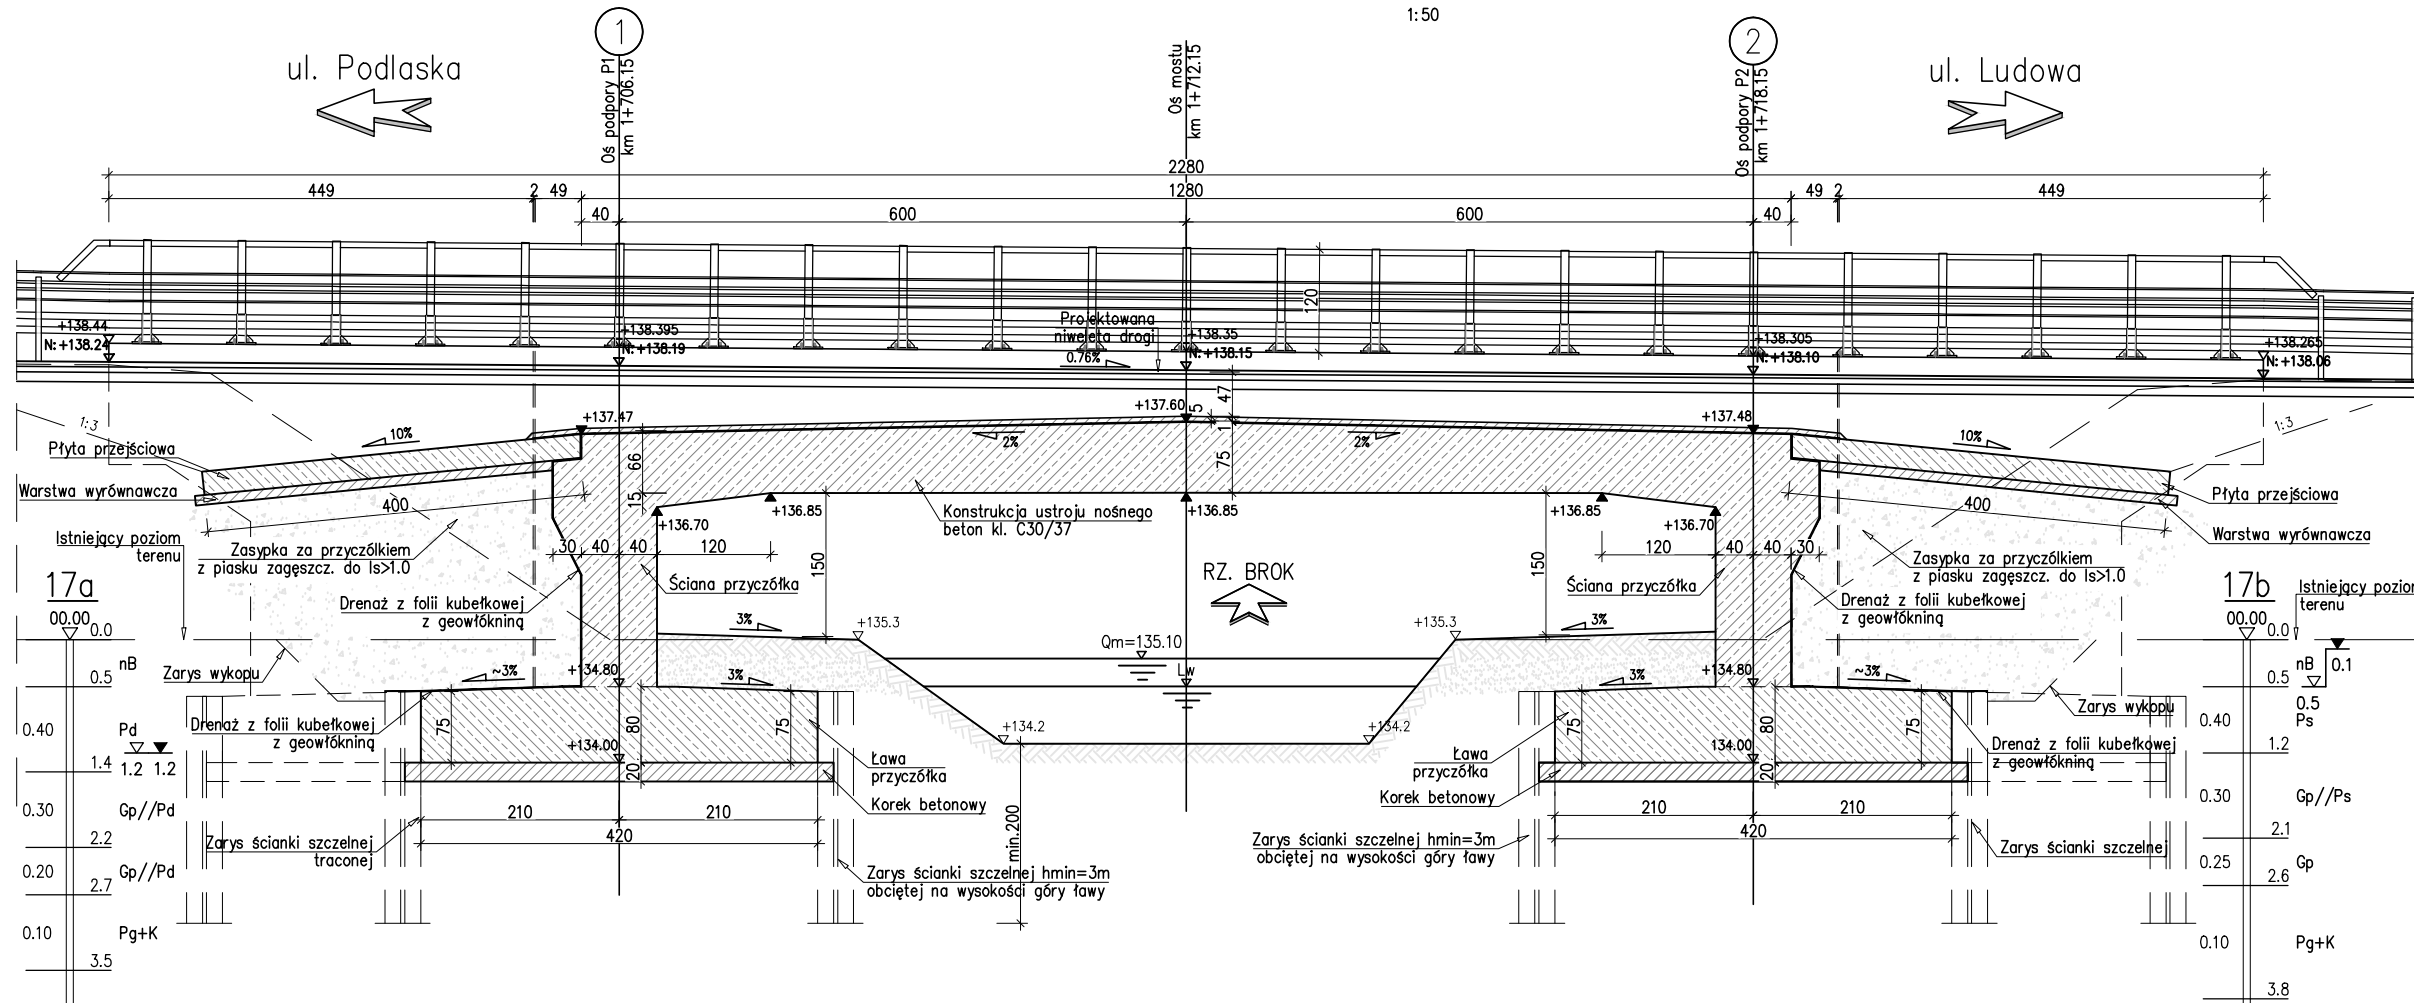

zleceniodawca:



M. Gwiazdowski, A. Sosnowski
ul. Elewatorska 13/22, 15-620 Białystok
tel. (085) 652 06 80, e-mail: drogowskaz-sc@o2.pl

wykonawca:



A&W BIURO KONSULTINGOWE SP. Z O.O.
ul. Biezuńska 1 lok. 6, 03-578 Warszawa
e-mail: aiw_biuro@biurokonsultingowe.eu

Stadium :

PW

Nazwa rysunku : Rysunki ogólne mostu - Przekrój podłużny

Rysunek nr :

M.02.3

Skala :

1:50

Obiekt :
Budowa drogi od strony zachodniej miasta Wysokie Mazowieckie od km 1+114,95 do km 2+078,10, wraz z budową towarzyszącej infrastruktury technicznej.

Data :

15.04.2021

BRANŻA MOSTOWA

Opracował:

Imię i nazwisko
nr upr.:
mgr inż. Witold Wasielewski
LOD/0426/PWOM/06

Podpis:

Sprawdził:

Imię i nazwisko
nr upr.:
mgr inż. Anna Wasielewska
MAZ/0191/PWOM/04

Podpis: