WIDOK Z GÓRY A–A

1:50

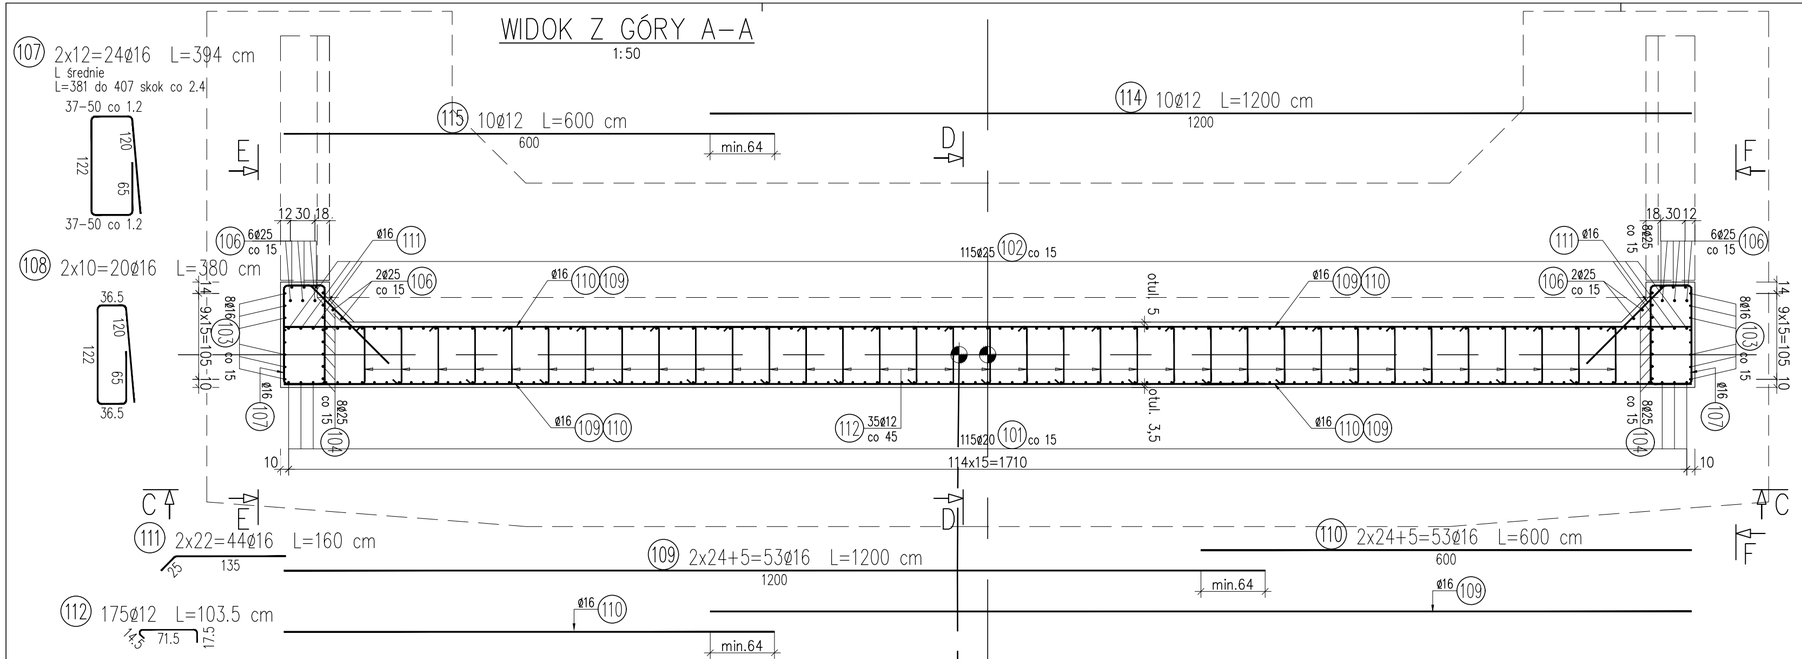

WYKAZ ZBROJENIA

Nr pręta	Średnica [mm]	Liczba [szt]	Długość [cm]	Długość ogólna [m] AIIIN ø12	AIIIN ø16	AIIIN ø20	AIIIN ø25	Uwagi
Element: SCIANA								
101	ø20	115	500			575		
102	ø25	115	230				264,5	
103	ø16	16	440		70,4			
104	ø25	16	450				72	
105	ø16	16	133		21,28			
106	ø25	16	330				52,8	
107	ø16	24	394		94,56			L średnie
108	ø16	20	380		76			
109	ø16	53	1200		636			
110	ø16	53	600		318			
111	ø16	44	160		70,4			
112	ø12	175	103,5	181,13				
113	ø12	108	288	311,04				
114	ø12	10	1200	120				
115	ø12	10	600	60				
116	ø25	36	50				18	
117	ø12	36	64	23,04				
118	ø25	5	1720				86	
119	ø12	110	100	110				
Długość razem			[m]	805,21	1286,64	575	493,3	
Masa jednostkowa			[kg/m]	0,888	1,578	2,466	3,85	
Masa razem			[kg]	715	2030,3	1418	1899,2	
Masa ogólna			[kg]	6062				
Wykonać 2 szt.			2 x 6062 = 12124 kg					

Beton: B35 (C30/37) V = 2x34,0=68,0 m3

Stal zbroj.: AIIIN G = 12124 kg

PRZEKRÓJ G–G

1:50

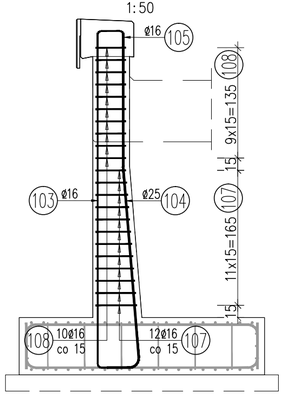

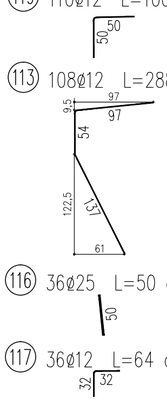

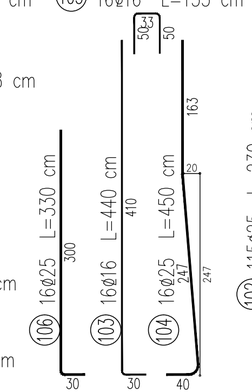

PRZEKRÓJ D–D

1:50

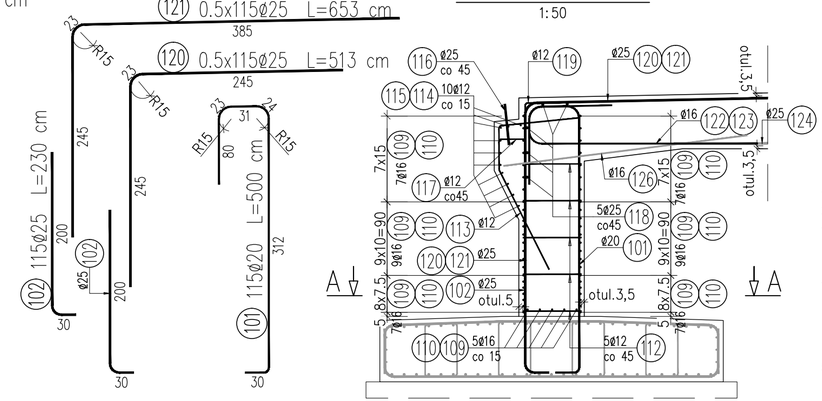

A A

UWAGA:

1) Wymiary podano w centymetrach
2) Wymiary prętów odgiętych podano po obrysie zewnętrznym
3) Otulina zbrojenia:
   - płyty fundamentowej 5 cm;
   - przyczółka i skrzydeł od strony wewnętrznej 5 cm;
   - przyczółka i skrzydeł od strony zewnętrznej 3.5 cm;
4) Odgięcia i zagięcia prętów należy wykonać przy użyciu trzpieni, których średnica (do) nie może być mniejsza:
   do=4Ø dla prętów średnic Ø≤10mm
   do=5Ø dla prętów średnic 10<Ø≤20mm
   do=7Ø dla prętów średnic 20<Ø≤28mm
   do=10Ø dla prętów średnic Ø>28mm
5) Jeżeli na rysunku nie podano inaczej połączenia prętów na długości należy wykonać zgodnie z normą PN–91/S–10042

zleceniodawca: Drogowskaz
M. Gwiazdowski, A. Sosnowski
ul. Elewatorska 13/22, 15-620 Białystok
tel. (085) 652 06 80, e-mail: drogowskaz-sc@o2.pl

wykonawca:
A&W BIURO KONSULTINGOWE SP. Z O.O.
ul. Bieżuńska 1 lok. 6, 03-578 Warszawa
e-mail: aiw_biuro@biurokonsultingowe.eu

Stadium: PW

Nazwa rysunku: Rysunki zbrojenia ścian obiektu

Rysunek nr: M.06.2

Obiekt: Budowa drogi od strony zachodniej miasta Wysokie Mazowieckie od km 1+114,95 do km 2+078,10, wraz z budową towarzyszącej infrastruktury technicznej.

Skala: 1:50

Data: 15.04.2021

BRANŻA MOSTOWA

Opracował:		Sprawdził:	
Imię i nazwisko nr upr.:	Podpis:	Imię i nazwisko nr upr.:	Podpis:
mgr inż. Witold Wasielewski LOD/0426/PWOM/06		mgr inż. Anna Wasielewska MAZ/0191/PWOM/04	