PRZEKRÓJ SCHODÓW PRZY PODPORZE NR 1

1:50

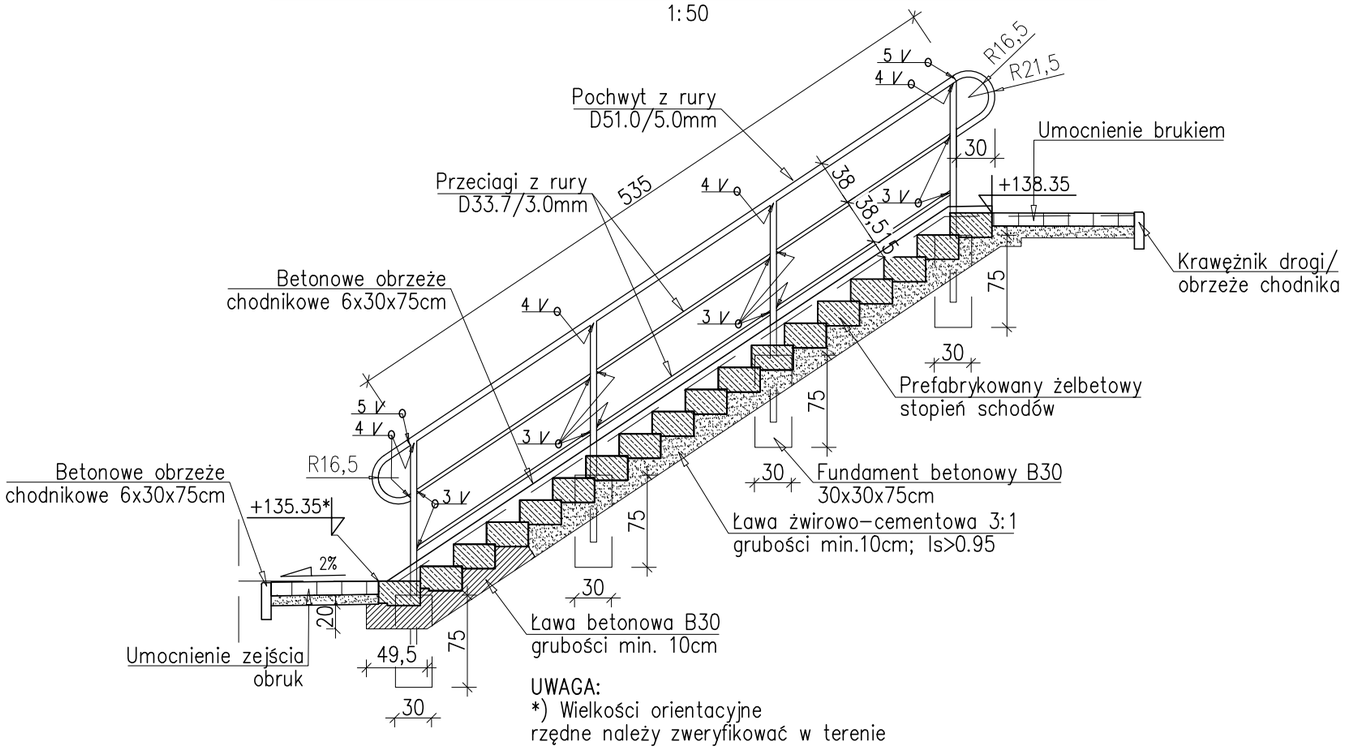

WIDOK Z GÓRY SCHODÓW PRZY PODPORZE NR 1

1:50

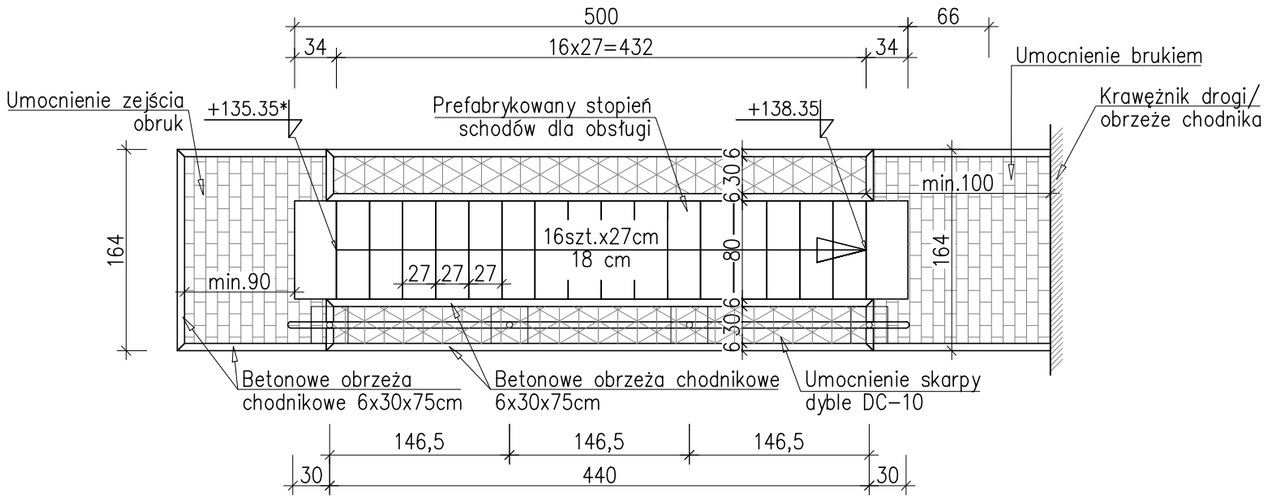

STOPIEŃ SCHODÓW

1:20

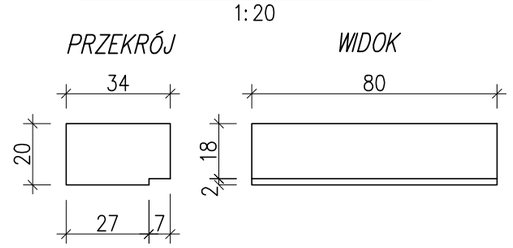

OBRZEŻE SCHODÓW

1:20

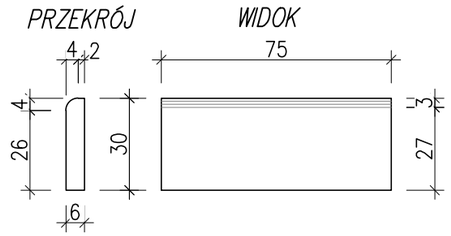

WYKAZ MATERIAŁU PORĘCZY SCHODÓW

l.p.	Element	Kształtownik	Masa jednostkowa [kg/m]	Schody skarpowe przy podporze nr 1		
				Ilość [szt]	Długość [m]	Masa razem [kg]
1	Pochwyt	D51.0/5.0	5.67	1	7.20	40.82
2	Słupek	D51.0/5.0	5.67	4	1.80	40.82
3	Przeciąg	D33.7/3.0	2.27	2	5.35	24.29
4	Dodatek na spoiny		1.5%	–	–	1.59
Masa dla poszczególnych podpór				Masa razem		107.52

WYKAZ MATERIAŁU SCHODÓW

l.p.	Element	Jednostka miary	Schody	RAZEM
			Podpora nr 1	
1	Stopnie prefabrykowane 20x34x80cm	[szt.]	18	18
2	Obrzeże chodnikowe schodów 6x30x75cm	[mb]	24.00	24.00
3	Fundamenty i ława betonowa B30	[m^3]	0.70	0.70
4	Ława żwirowo-cementowa 3:1	[m^3]	1.20	1.20
5	Dyble DC-10	[m^2]	4.70	4.70
6	Obruk drobymi elementami betonowymi	[m^2]	2.90	2.90
7	Poręcz stalowa	[kg]	107.52	107.52

zleceniodawca:

Drogowskaz sc

M. Gwiazdowski, A. Sosnowski
ul. Elewatorska 13/22, 15-620 Białystok
tel. (085) 652 06 80, e-mail: drogowskaz-sc@o2.pl

wykonawca:

A&W BIURO KONSULTINGOWE SP. Z O.O.
ul. Bieżuńska 1 lok. 6, 03-578 Warszawa
e-mail: aiw_biuro@biurokonsultingowe.eu

Stadium : PW

Skala : 1:50

Nazwa rysunku : Rysunki wyposażenia - schody skarpowe

Obiekt : Budowa drogi od strony zachodniej miasta Wysokie Mazowieckie od km 1+114,95 do km 2+078,10, wraz z budową towarzyszącej infrastruktury technicznej.

Rysunek nr : M.07

Data : 15.04.2021

BRANŻA MOSTOWA

Opracował:		Sprawdził:	
Imię i nazwisko nr upr.:	Podpis:	Imię i nazwisko nr upr.:	Podpis:
mgr inż. Witold Wasielewski LOD/0426/PWOM/06		mgr inż. Anna Wasielewska MAZ/0191/PWOM/04	