



przekrój podłużny A-A'

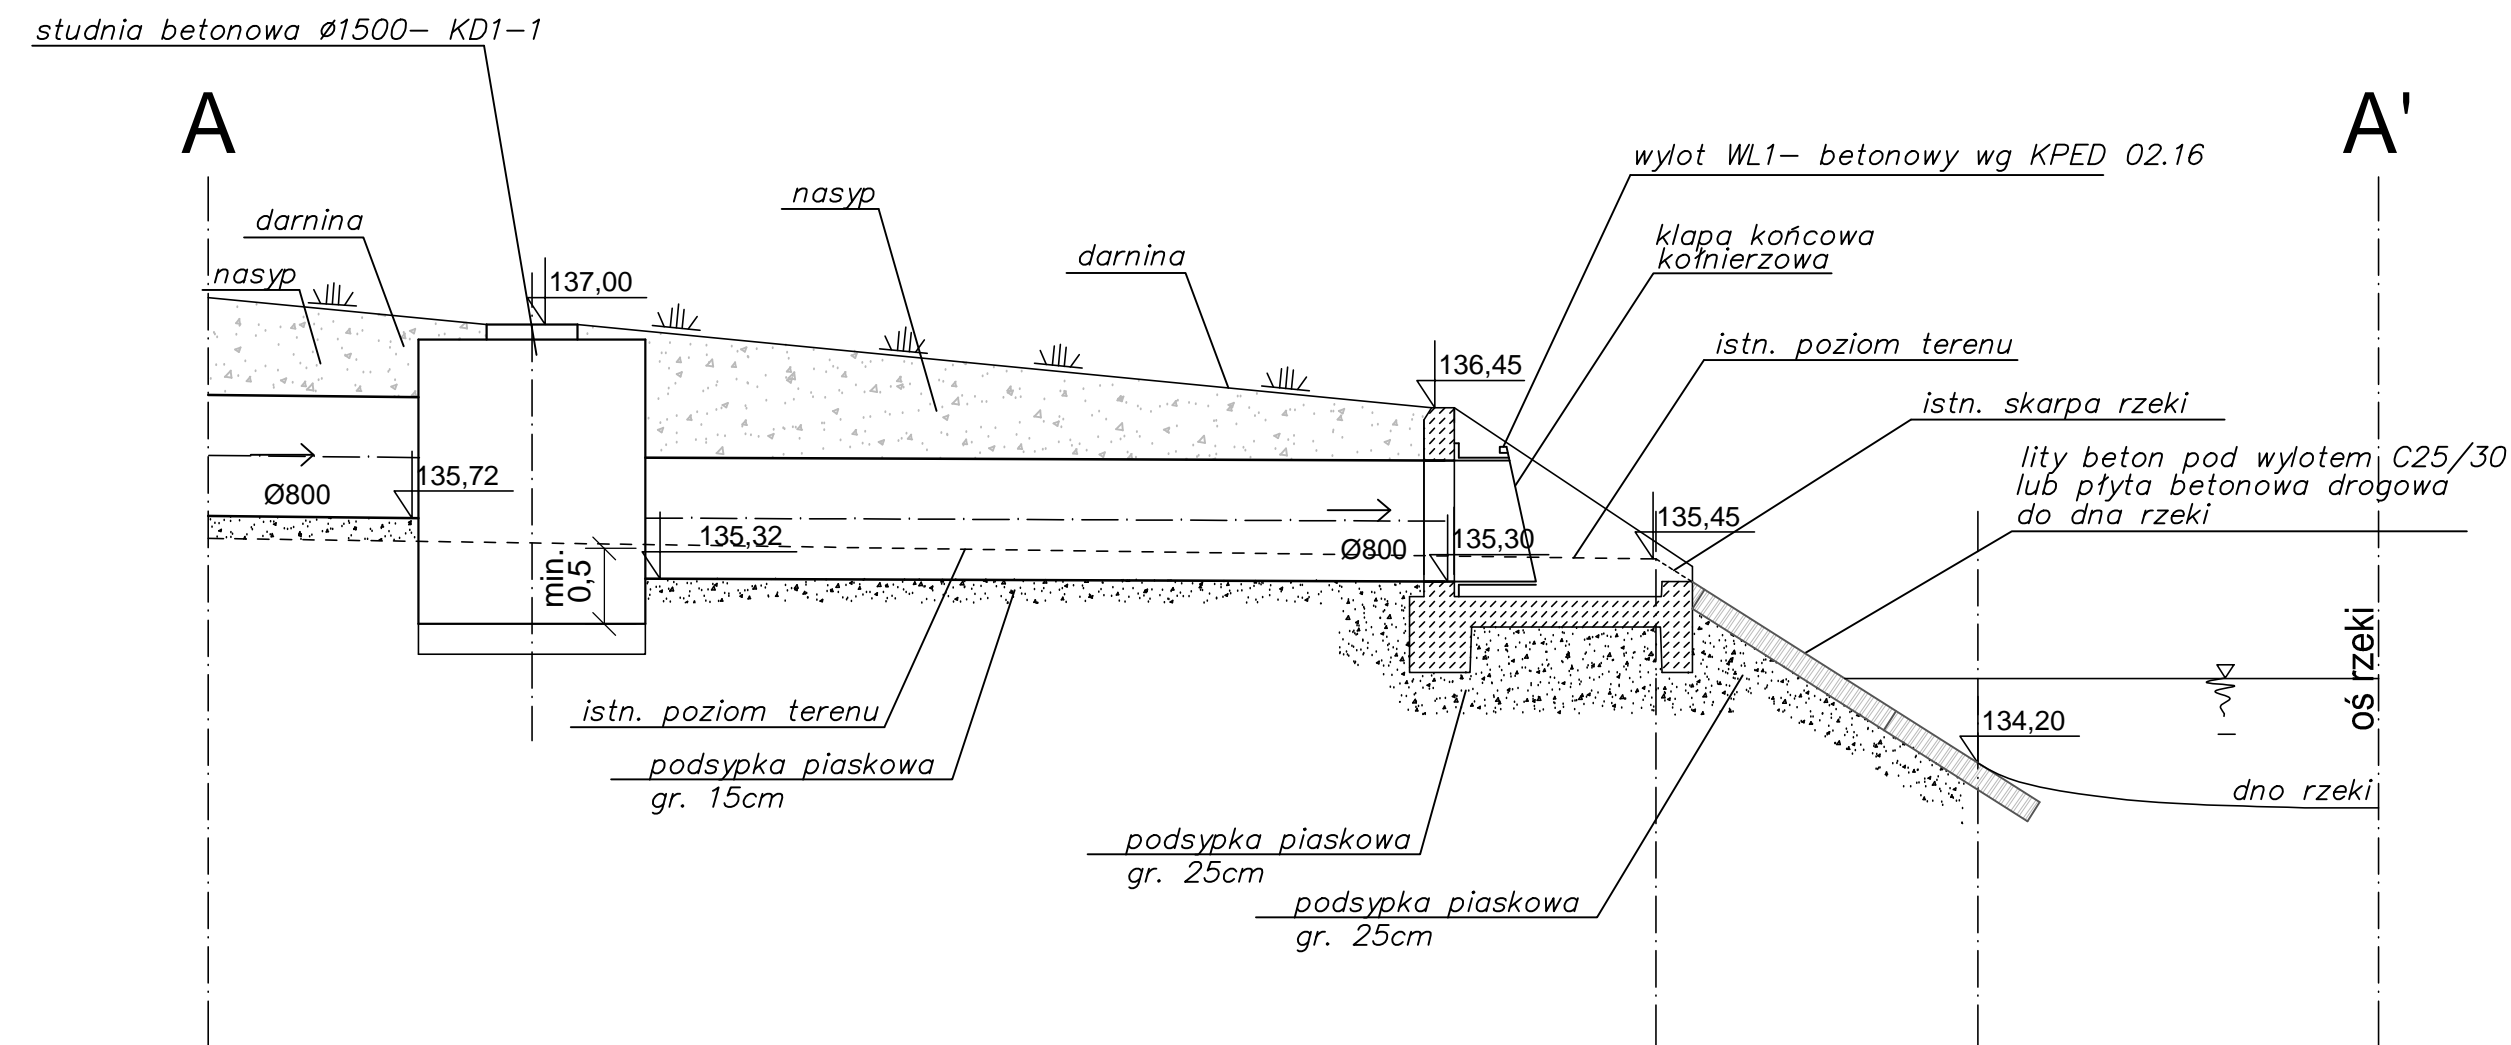

przekrój poprzeczny B-B'

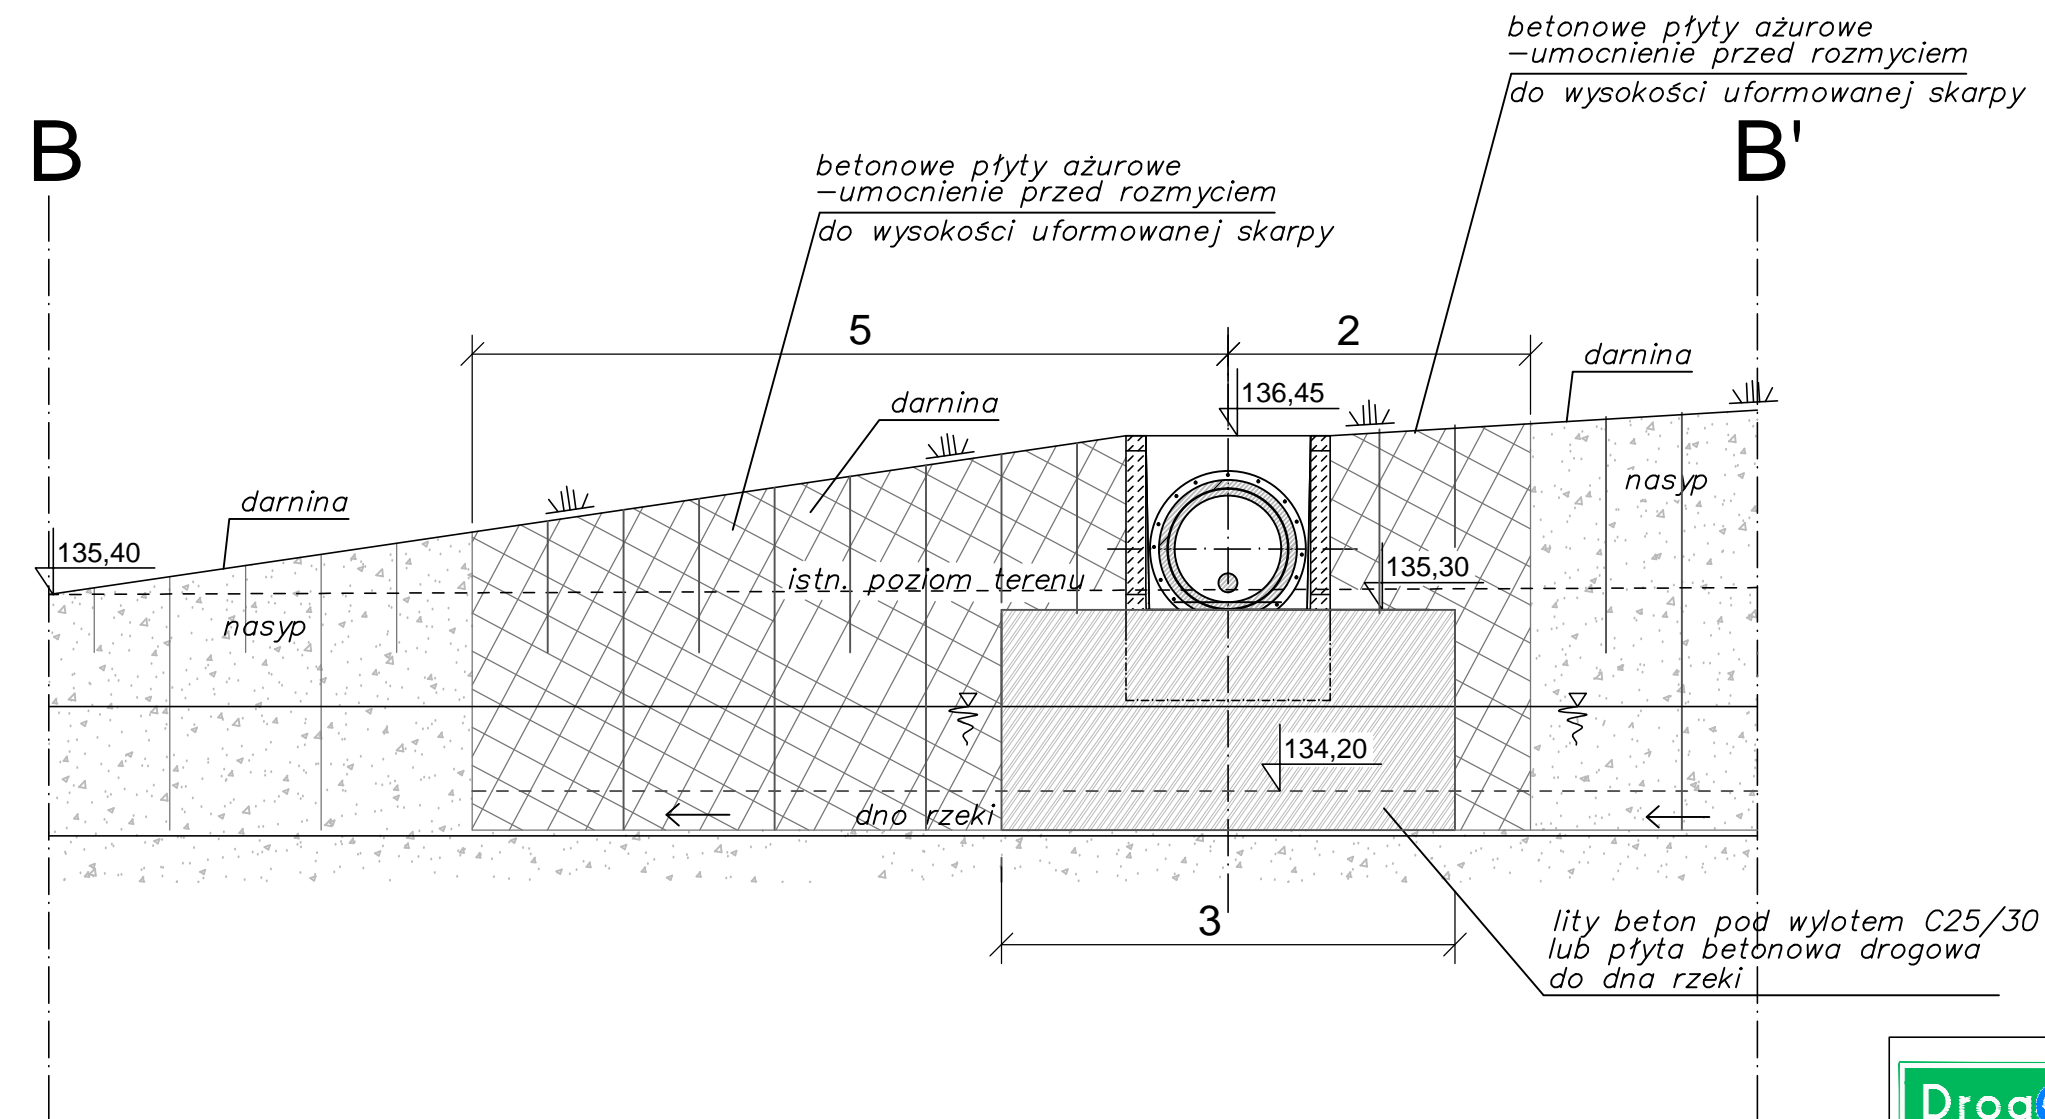

<b>Drogowskaz</b>		M. Gwiazdowski, A. Sosnowski ul. Elewatorska 13/22, 15-620 Białystok tel. (085) 652 06 80, e-mail: drogowskaz-sc@o2.pl	
Stadium: <b>P.W.</b>	Nazwa rysunku: Przekrój podłużny i poprzeczny wylotu WL1	Rysunek nr: <b>S5.</b>	
Skala: <b>1:50</b>	Opis: Budowa kanalizacji deszczowej z przykanalikami w ramach budowy drogi od strony zachodniej miasta Wysokie Mazowieckie od km 1+114,95 do km 2+078,10.	Data: <b>05.2021</b>	
<b>BRANŻA SANITARNA</b>			
Opracował: Imię i nazwisko lub upr.:	Podpis:	Sprawdził: Imię i nazwisko lub upr.:	Podpis:
mgr inż. Tomasz Łukowski PDL/0141/POOS/13		mgr inż. Wojciech Gołaszewski PDL/0140/POOS/10	