



przekrój podłużny C-C'

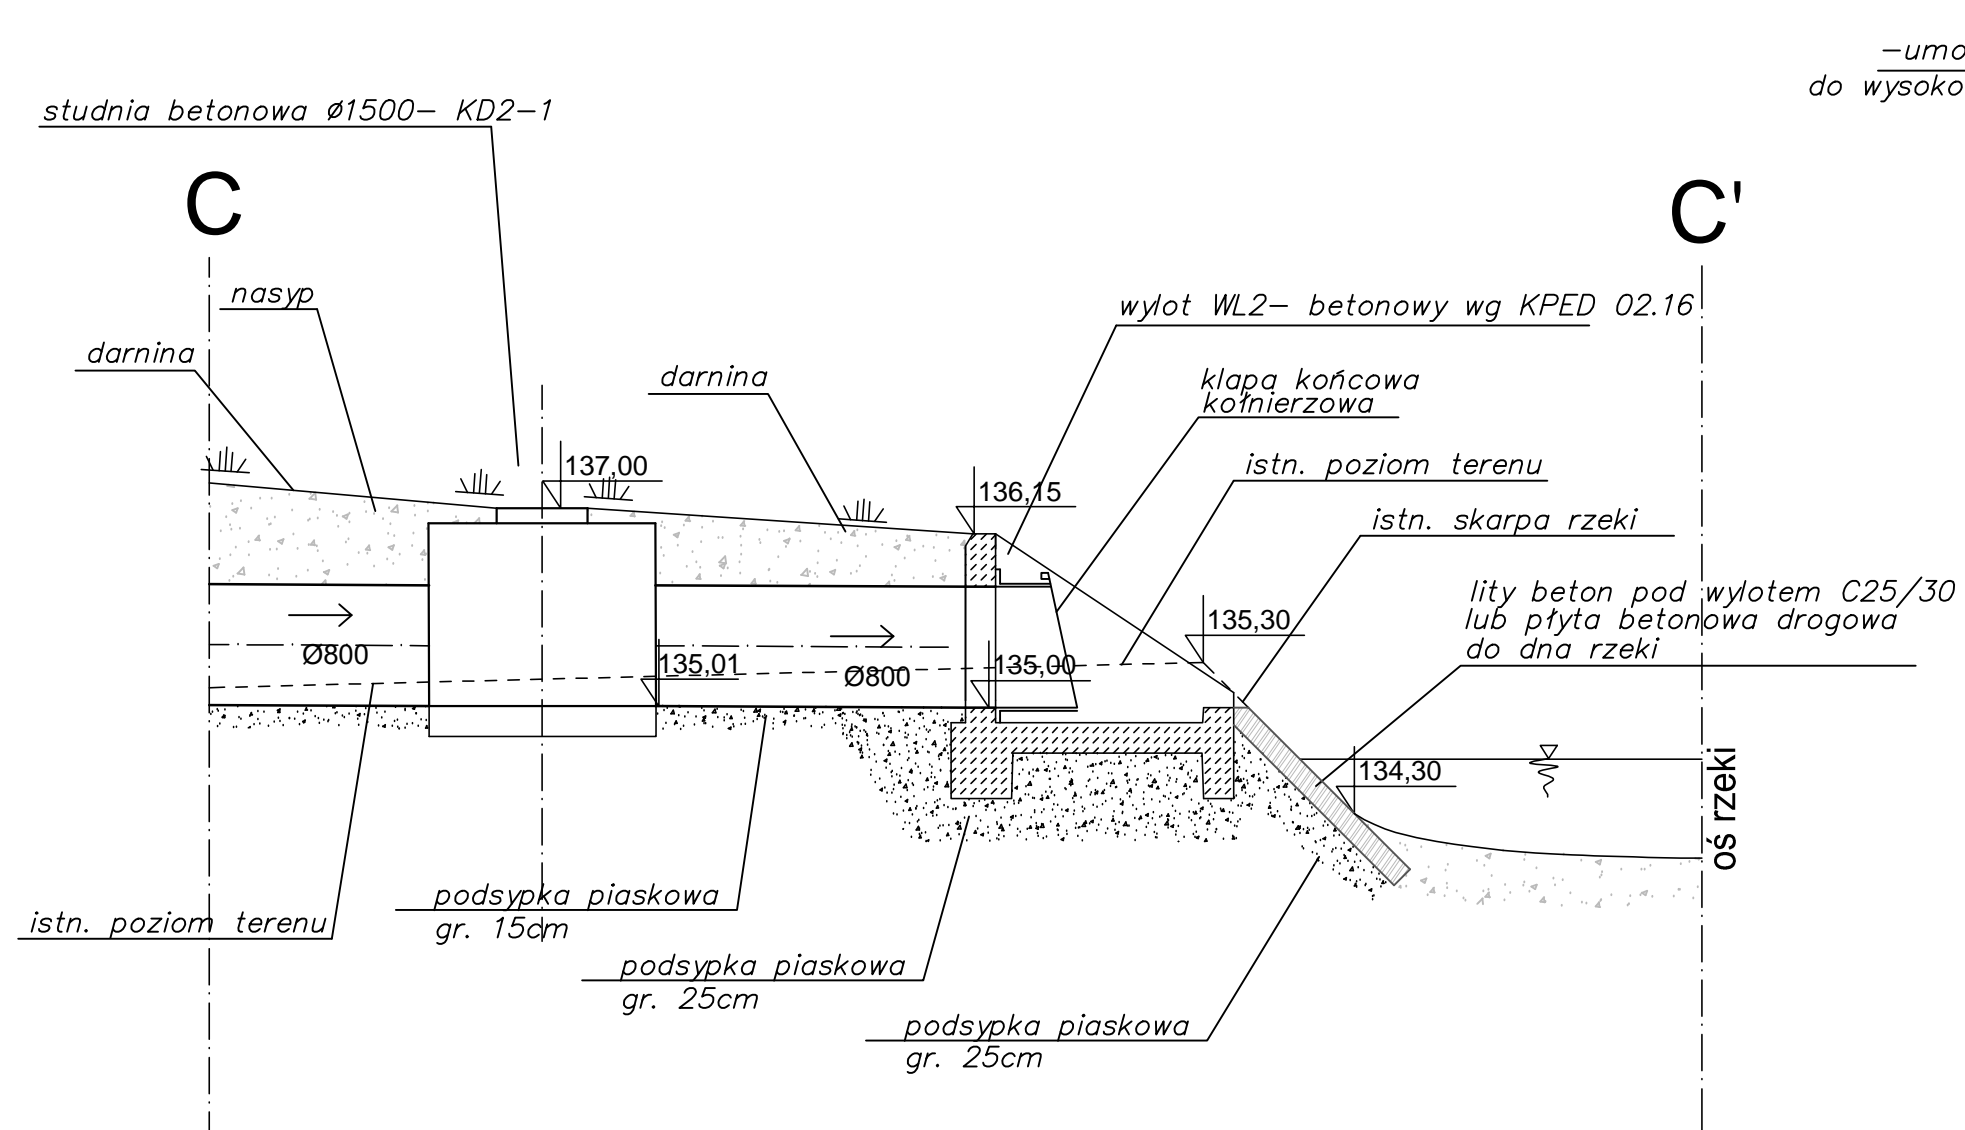

przekrój poprzeczny D-D''

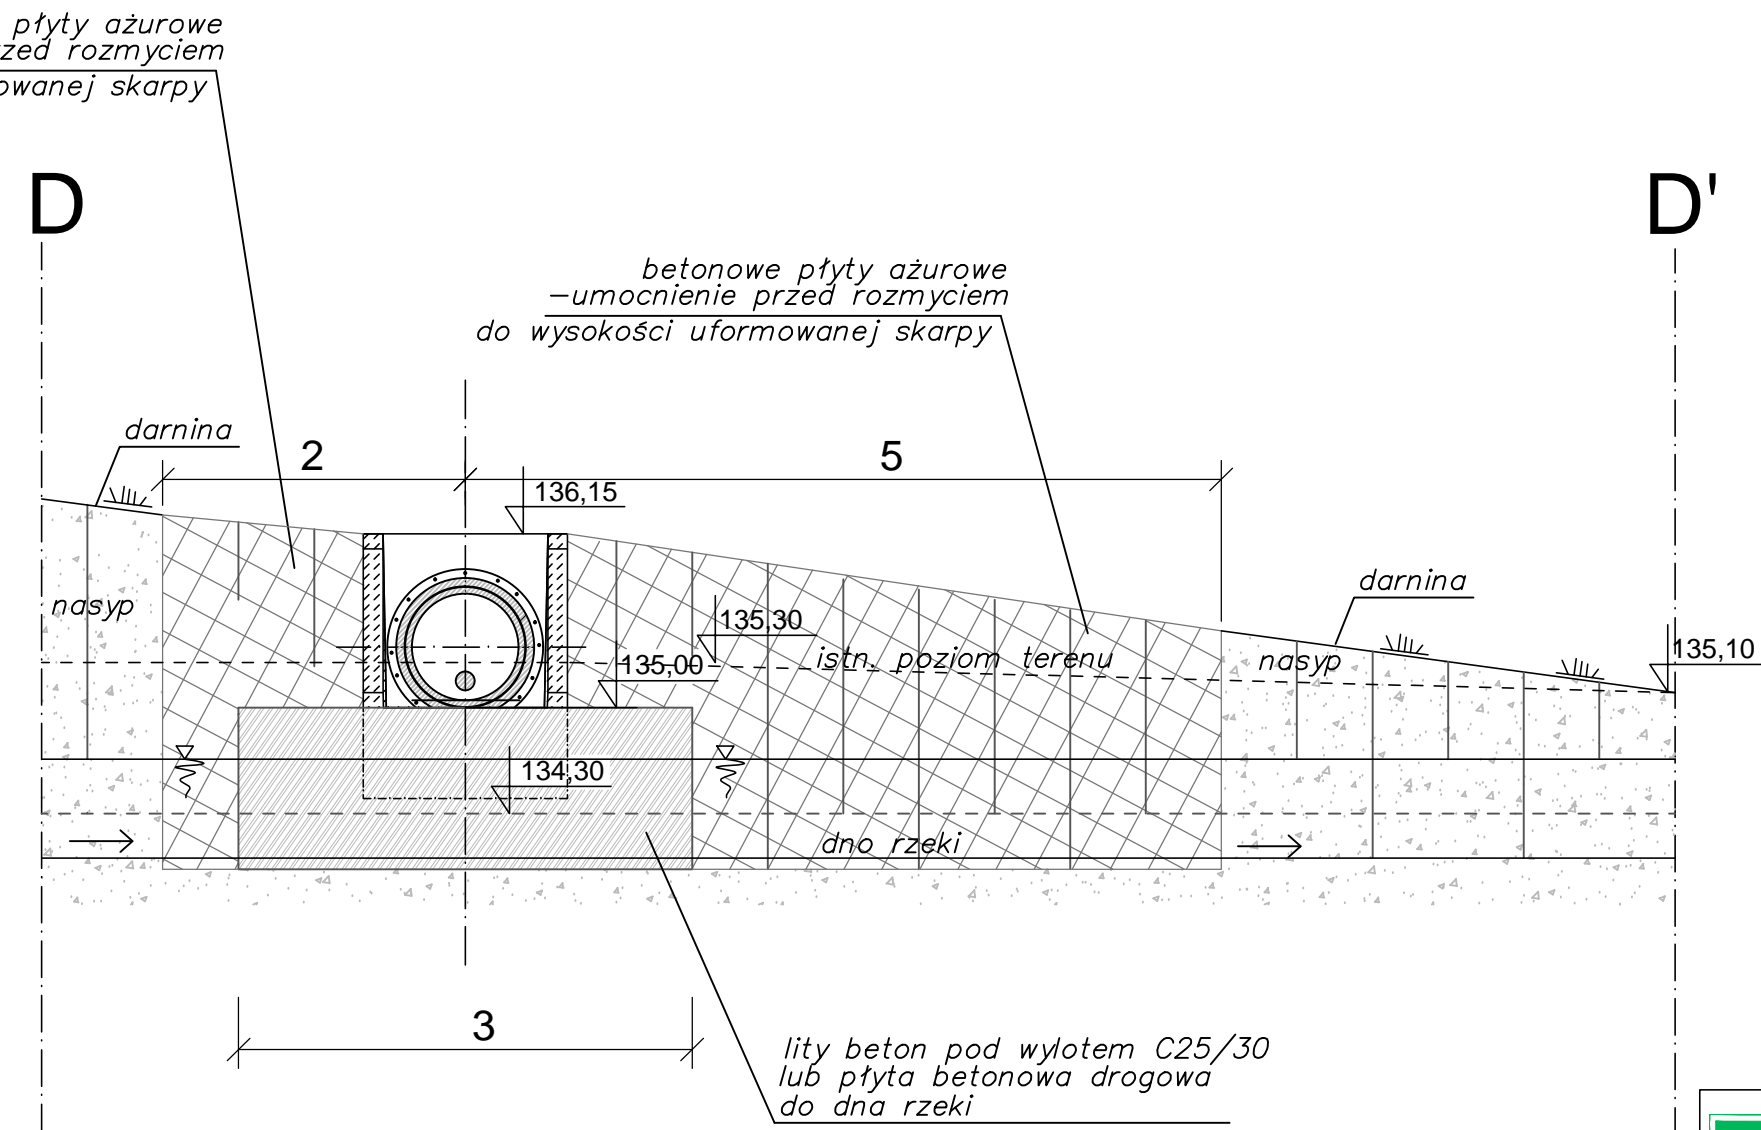

**Drogowskaz** s.c. M. Gwiazdowski, A. Sosnowski  
ul. Elewatorska 13/22, 15-620 Białystok  
tel. (085) 652 06 80, e-mail: drogowskaz-sc@o2.pl

Stadium : <b>P.W.</b>	Nazwa rysunku : Przekrój podłużny i poprzeczny wylotu WL2	Rysunek nr : <b>S6.</b>
Skala : <b>1:50</b>	Obiekt : Budowa kanalizacji deszczowej z przykanalikami w ramach budowy drogi od strony zachodniej miasta Wysokie Mazowieckie od km 1+114,95 do km 2+078,10.	Data : <b>05.2021</b>

BRANŻA SANITARNA			
Opracował: Imię i nazwisko nr upr.:	Podpis:	Sprawdził: Imię i nazwisko nr upr.:	Podpis:
mgr inż. Tomasz Łukowski PDL/0141/POOS/13		mgr inż. Wojciech Gołaszewski PDL/0140/POOS/10	