


STUDNIA Z ZAWOREM NAPOWIETRZAJĄCO-ODPOWIETRZAJĄCYM

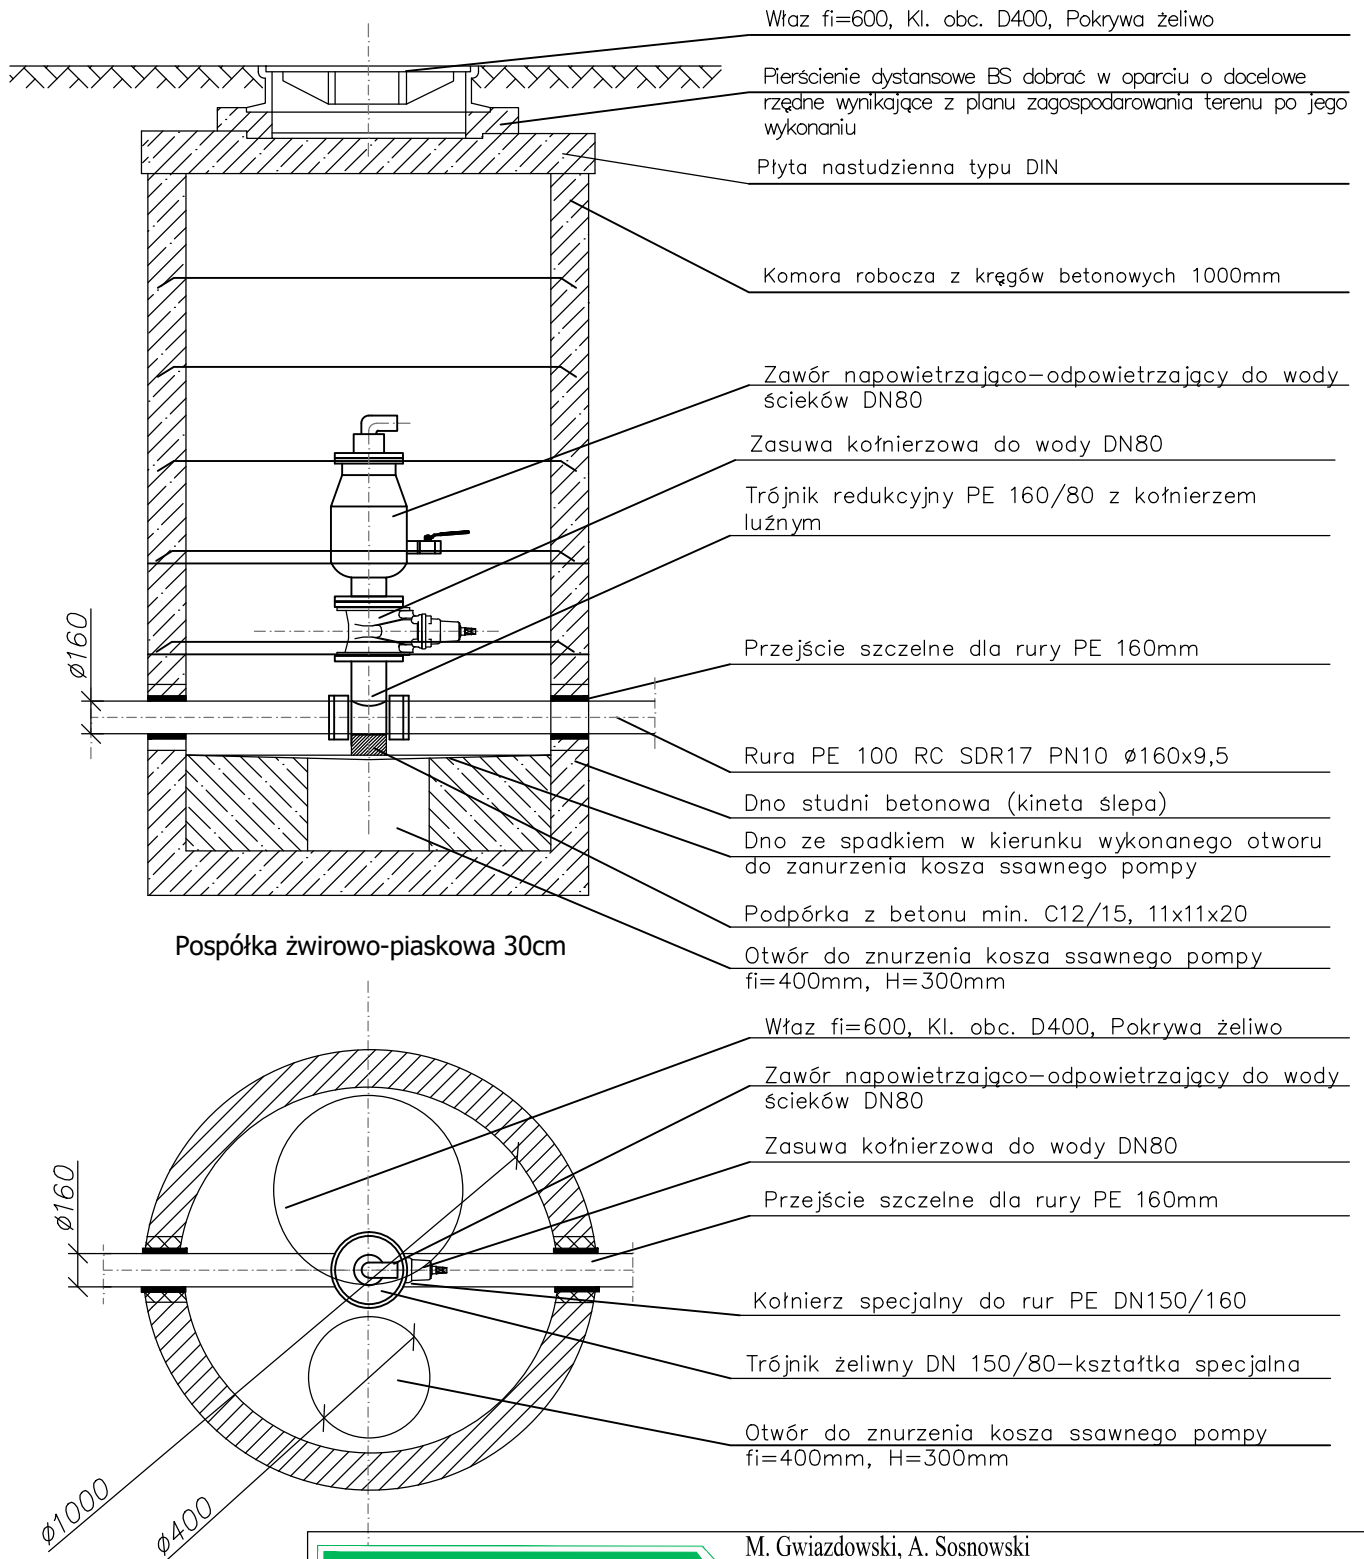

M. Gwiazdowski, A. Sosnowski
 ul. Elewatorska 13/22, 15-620 Białystok
 tel. (085) 652 06 80, e-mail: drogowskaz-sc@o2.pl

Stadium : P.W.	Nazwa rysunku : Studnia z zaworem napowietrzająco-odpowietrzającym $\phi 1000$	Rysunek nr : S7.
Skala : -	Obiekt : Budowa drogi od strony zachodniej miasta Wysokie Mazowieckie od km 1+114,95 do km 2+078,10, wraz budową towarzyszącej infrastruktury technicznej.	Data : 05.2021
BRANŻA SANITARNA		
Opracował:		Sprawdził:
Imię i nazwisko nr upr.:	Podpis:	Imię i nazwisko nr upr.:
mgr inż. Tomasz Łukowski PDL/0141/POOS/13		mgr inż. Wojciech Gołaszewski PDL/0140/POOS/10
		Podpis: