


| Odcinek rurociągu PE 100 RC Ø110 | Rura osłonowa PE 100 RC Ø200 o długości | Płoz dystansowa, typ | Ilość obwodów płóz dystansowych |
|----------------------------------|---|-------------------------------------|---------------------------------|
| W12-KW10 | 18 m | BR o wys 25mm/10 elementów na obwód | 15 szt. |
| W9-KW8 | 18 m | BR o wys 25mm/10 elementów na obwód | 15 szt. |
| W7-KW6 | 18 m | BR o wys 25mm/10 elementów na obwód | 15 szt. |
| W5-KW5 | 18 m | BR o wys 25mm/10 elementów na obwód | 15 szt. |
| W1-KW2 | 18 m | BR o wys 25mm/10 elementów na obwód | 15 szt. |
| W15-W26 | 18 m | BR o wys 25mm/10 elementów na obwód | 15 szt. |
| W17-KW13 | 18 m | BR o wys 25mm/10 elementów na obwód | 15 szt. |
| W20-KW15 | 18 m | BR o wys 25mm/10 elementów na obwód | 15 szt. |
| W21-KW16 | 18 m | BR o wys 25mm/10 elementów na obwód | 15 szt. |

| Odcinek rurociągu PE 100 RC Ø160 | Rura osłonowa PE 100 RC Ø250 o długości | Płoz dystansowa, typ | Ilość obwodów płóz dystansowych |
|----------------------------------|---|-------------------------------------|---------------------------------|
| Z15-Z16 | 26 m | BR o wys 25mm/15 elementów na obwód | 20 szt. |
| Z2-Z5 | 16 m | BR o wys 25mm/15 elementów na obwód | 14 szt. |
| W24-KW18 | 16 m | BR o wys 25mm/15 elementów na obwód | 14 szt. |

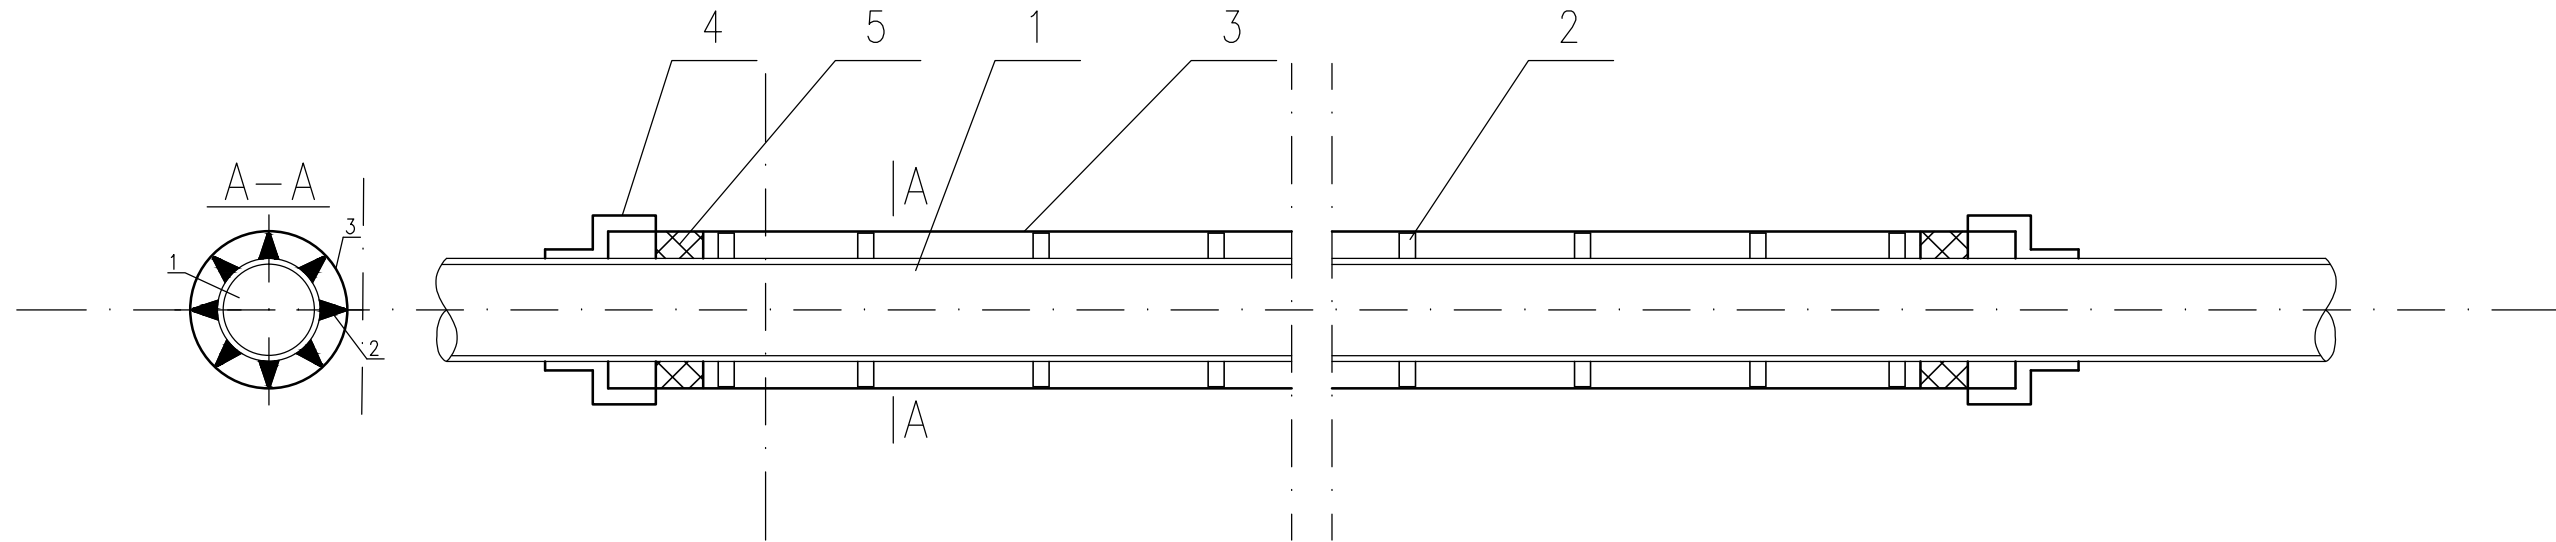

1. Rura przewodowa sieci wodociągowej
2. Płoz dystansowe wg tabel
3. Rura osłonowa na sieci wodociągowej
4. Manszeta typu N 100/200 – do rury osłonowej Ø200
Manszeta typu N 150/250 – do rury osłonowej Ø250
5. Uszczelnienie przestrzeni między rurowej pianką PU

| | | | |
|--|---|--|---------|
| Drogowskaz s.c. | | M. Gwiazdowski, A. Sosnowski ul. Elewatorska 13/22, 15-620 Białystok tel. (085) 652 06 80, e-mail: drogowskaz-sc@o2.pl | |
| Stadium : P.W. | Nazwa rysunku : Schemat montażu rury osłonowej na rurociągu przewodowym | Rysunek nr : S11. | |
| Skala : - | Objekt : Budowa drogi od strony zachodniej miasta Wysokie Mazowieckie od km 1+114,95 do km 2+078,10, wraz budową towarzyszącej infrastruktury technicznej. | Data : 05.2021 | |
| BRANŻA SANITARNA | | | |
| Opracował: Imię i nazwisko nr upr.: | Podpis: | Sprawdził: Imię i nazwisko nr upr.: | Podpis: |
| mgr inż. Tomasz Łukowski PDL/0141/POOS/13 | | mgr inż. Wojciech Gołaszewski PDL/0140/POOS/10 | |